


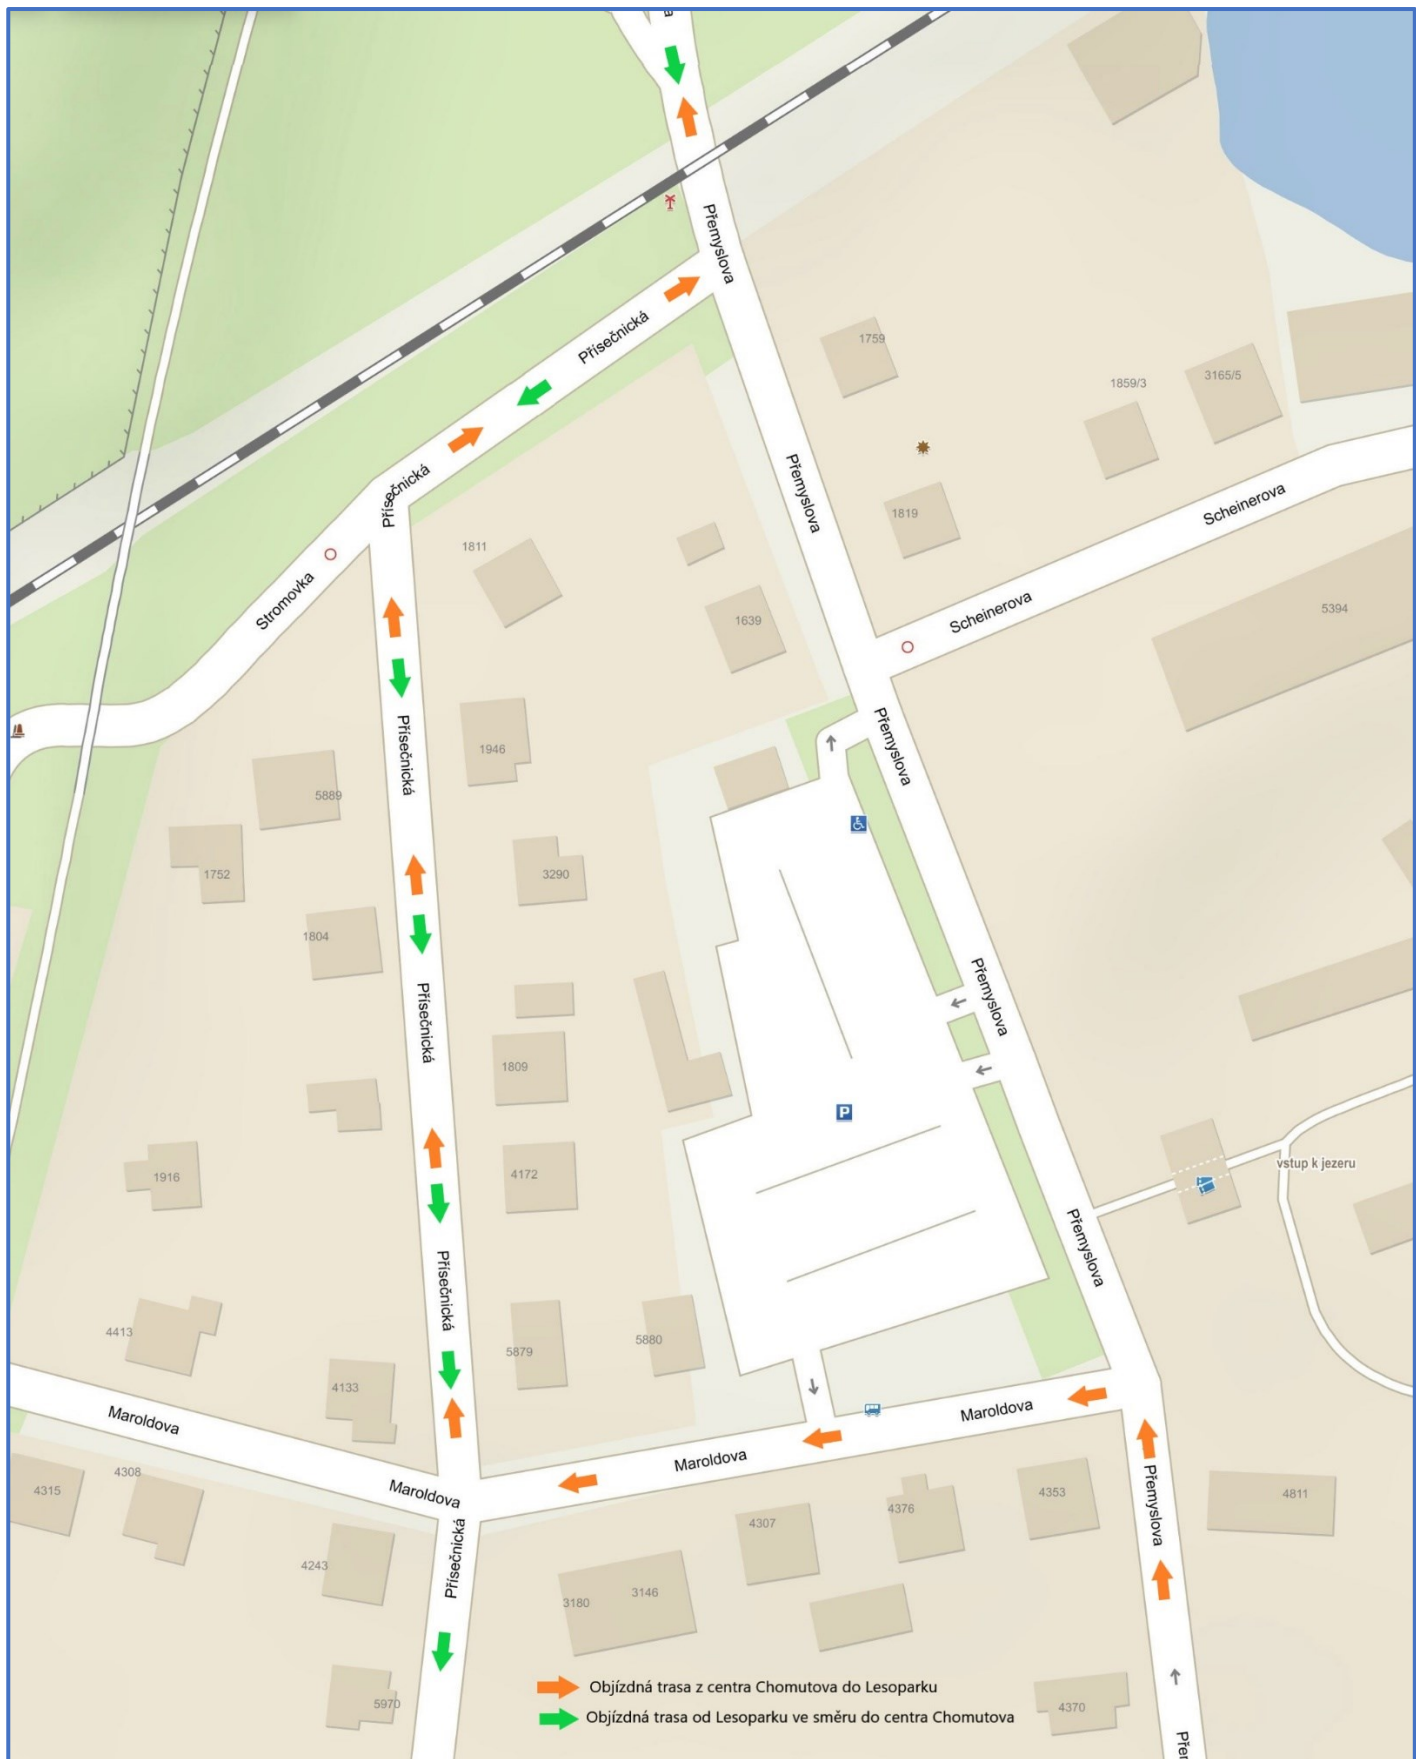

Dokumentace dopravně inženýrského opatření v rámci provádění stavebních prací stavby:
Západní vstupní prostranství do areálu Kamencového jezera – B1 Přemyslova

Dokumentace DIO	Vypracoval	Ing. Tomáš Chrtěk	Číslo zakázky	08/08/22/4720
--------------------	------------	-------------------	---------------	---------------

Art Inside s.r.o.
Palackého 4278
430 01 Chomutov

Příloha č.3	Situace objížděné trasy
-------------	-------------------------