


OBJÍZDNÁ TRASA
- I. ETAPA

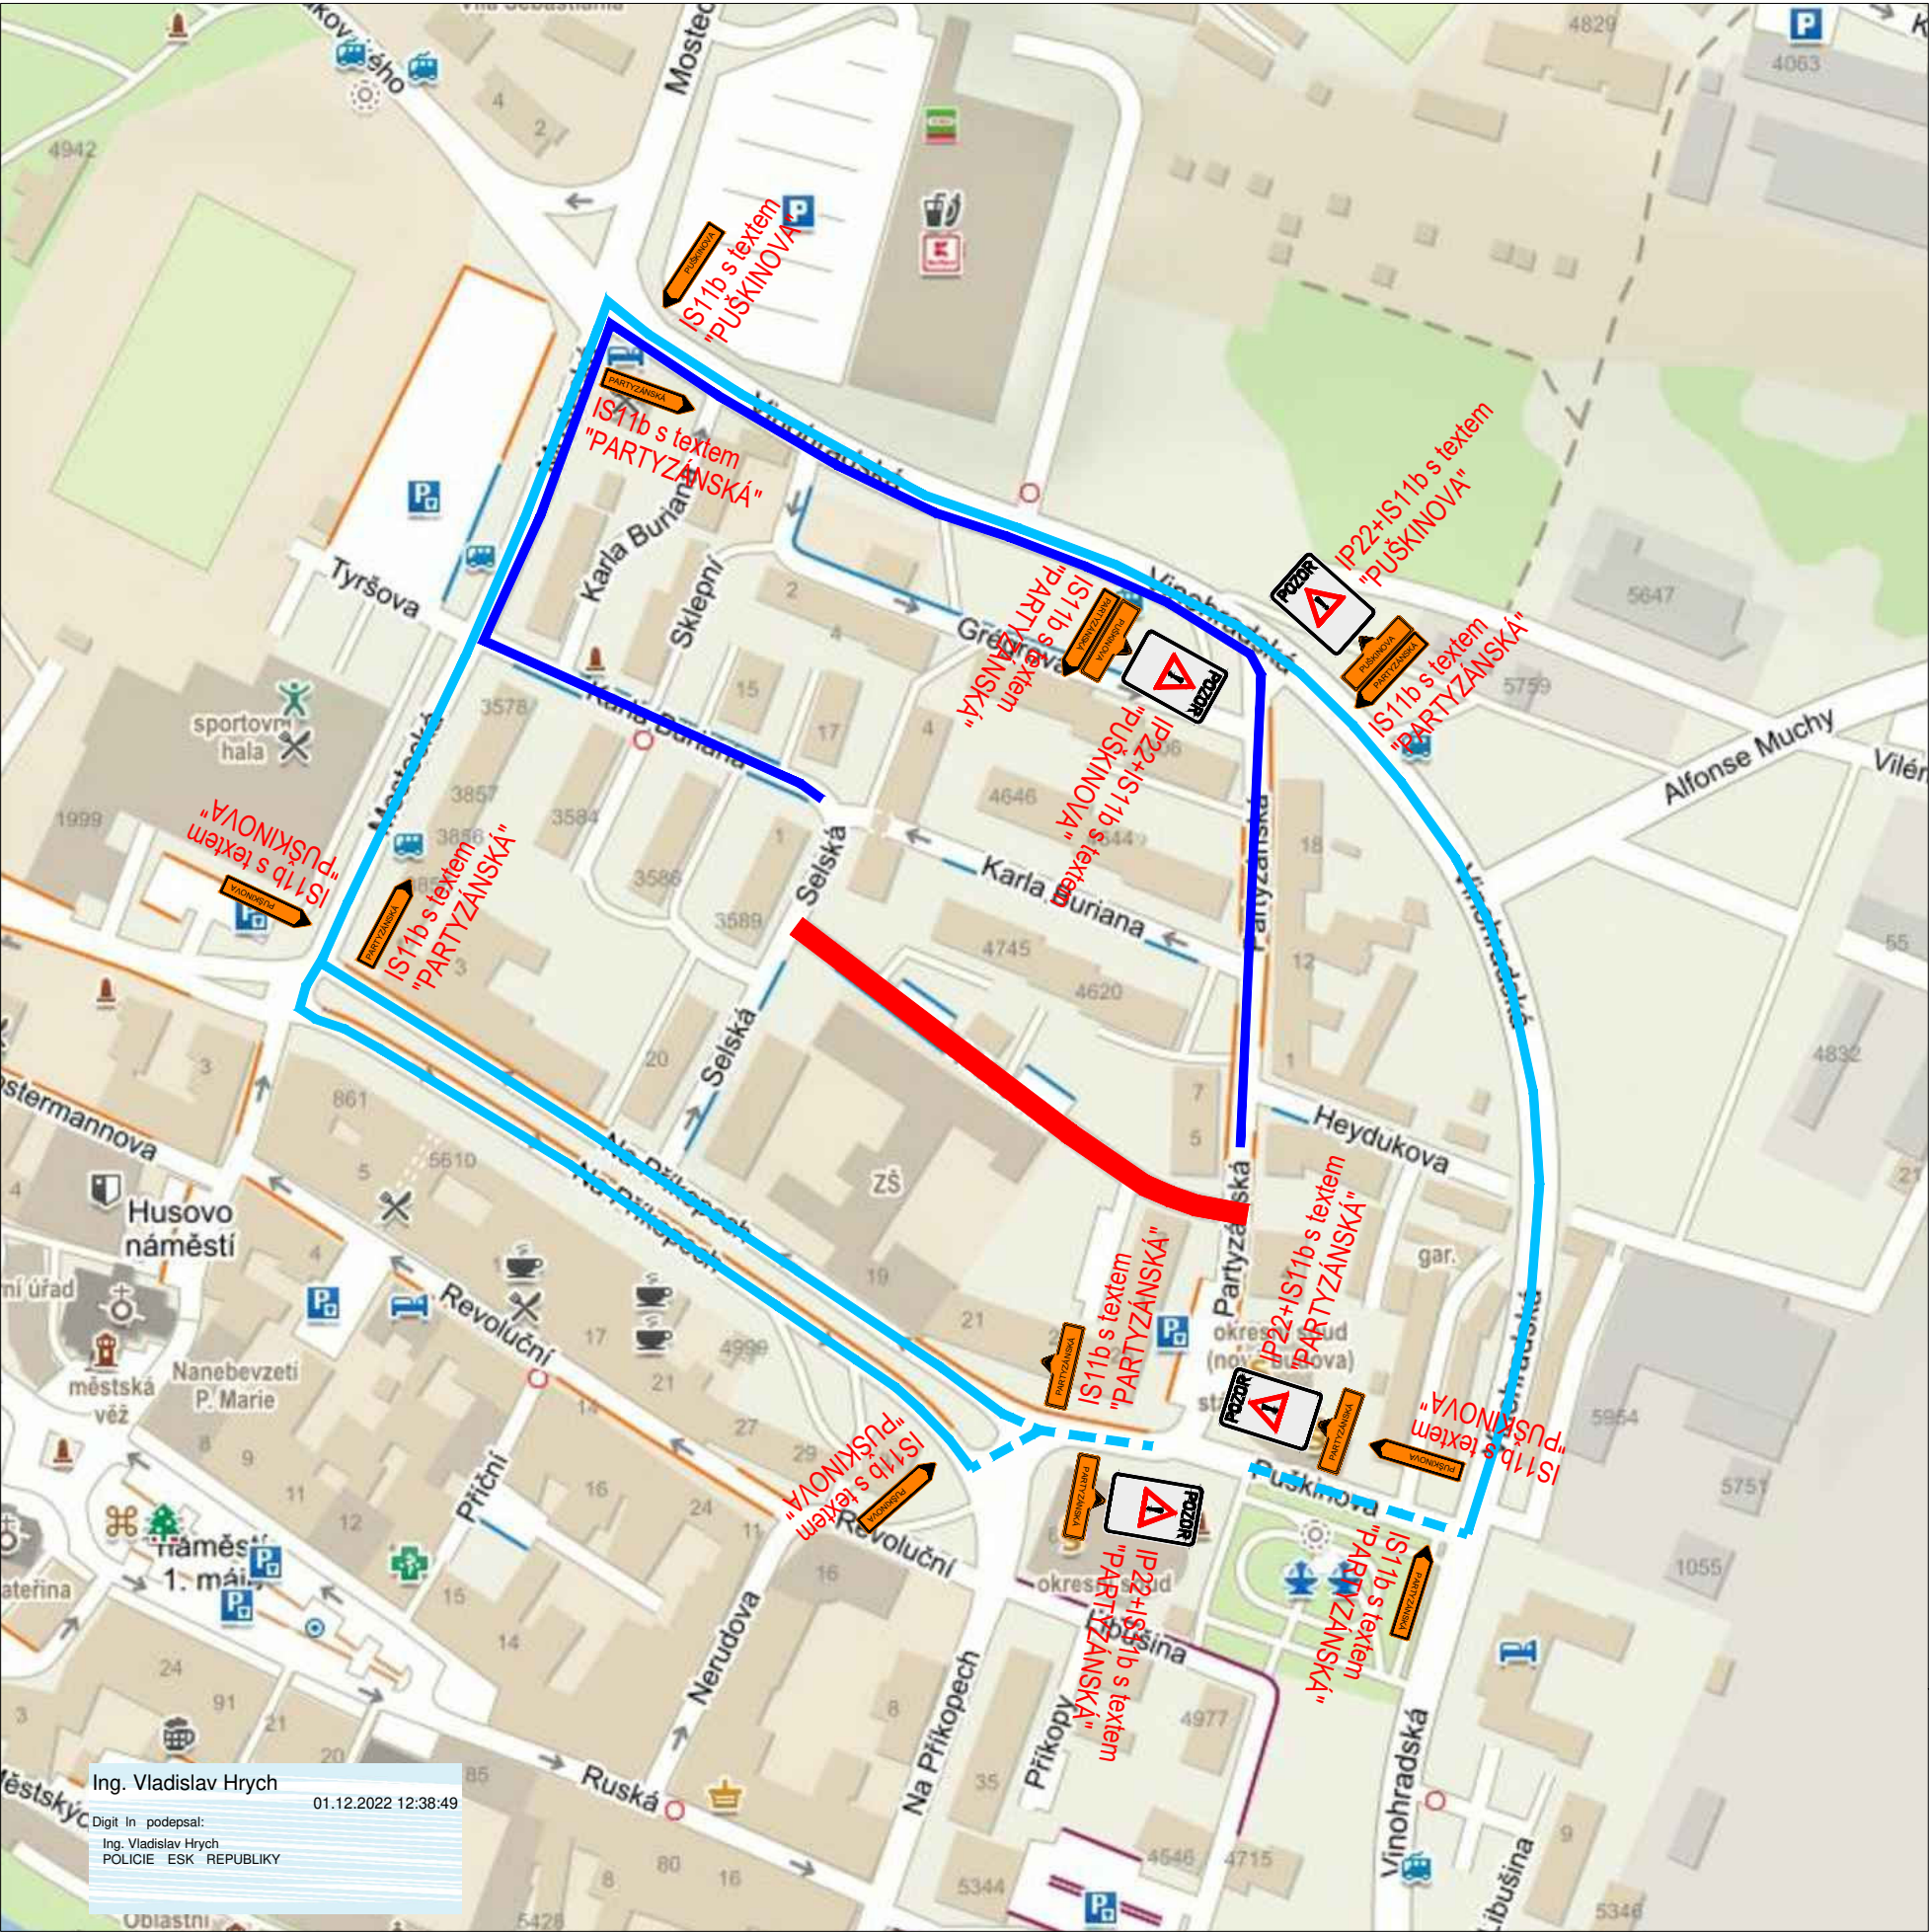

Legenda obrysy, hranice:

- Uzavřený úsek
- Objízdná trasa

Poznámky:

- Veškerá pracovní místa na komunikaci budou označena dle TP 66, případně TP 65 a TP 133!!



IP22 - text:
OD DO
ULICE PARTYZÁNSKÁ NEPRŮJEZDNÁ
REKONSTRUKCE

- Veškeré dopravní značení bude pravidelně kontrolováno!!!
- DZ bude udržováno v čistém (čitelném) stavu a bude kontrolováno správné umístění a nasměrování DZ!!!
- DZ bude umístěno tak, aby nebránilo volnému průchodu, neomezovalo rozhled v křižovatkách, nebránilo volnému přístupu do domů a nezakrývalo DZ!

Název akce: Rekonstrukce ulice Arbesova, Chomutov			
Investor: Lama Construction s.r.o.			
Výkres: Objízdná trasa - I. etapa	Měřítko: 1:500	Č. výkresu: 04	Datum: 11/2022

Ing. Vladislav Hrych
01.12.2022 12:38:49
Digit In podepsal:
Ing. Vladislav Hrych
POLICIE ESK REPUBLIKY