


OBJÍZDNÁ TRASA
- II. ETAPA

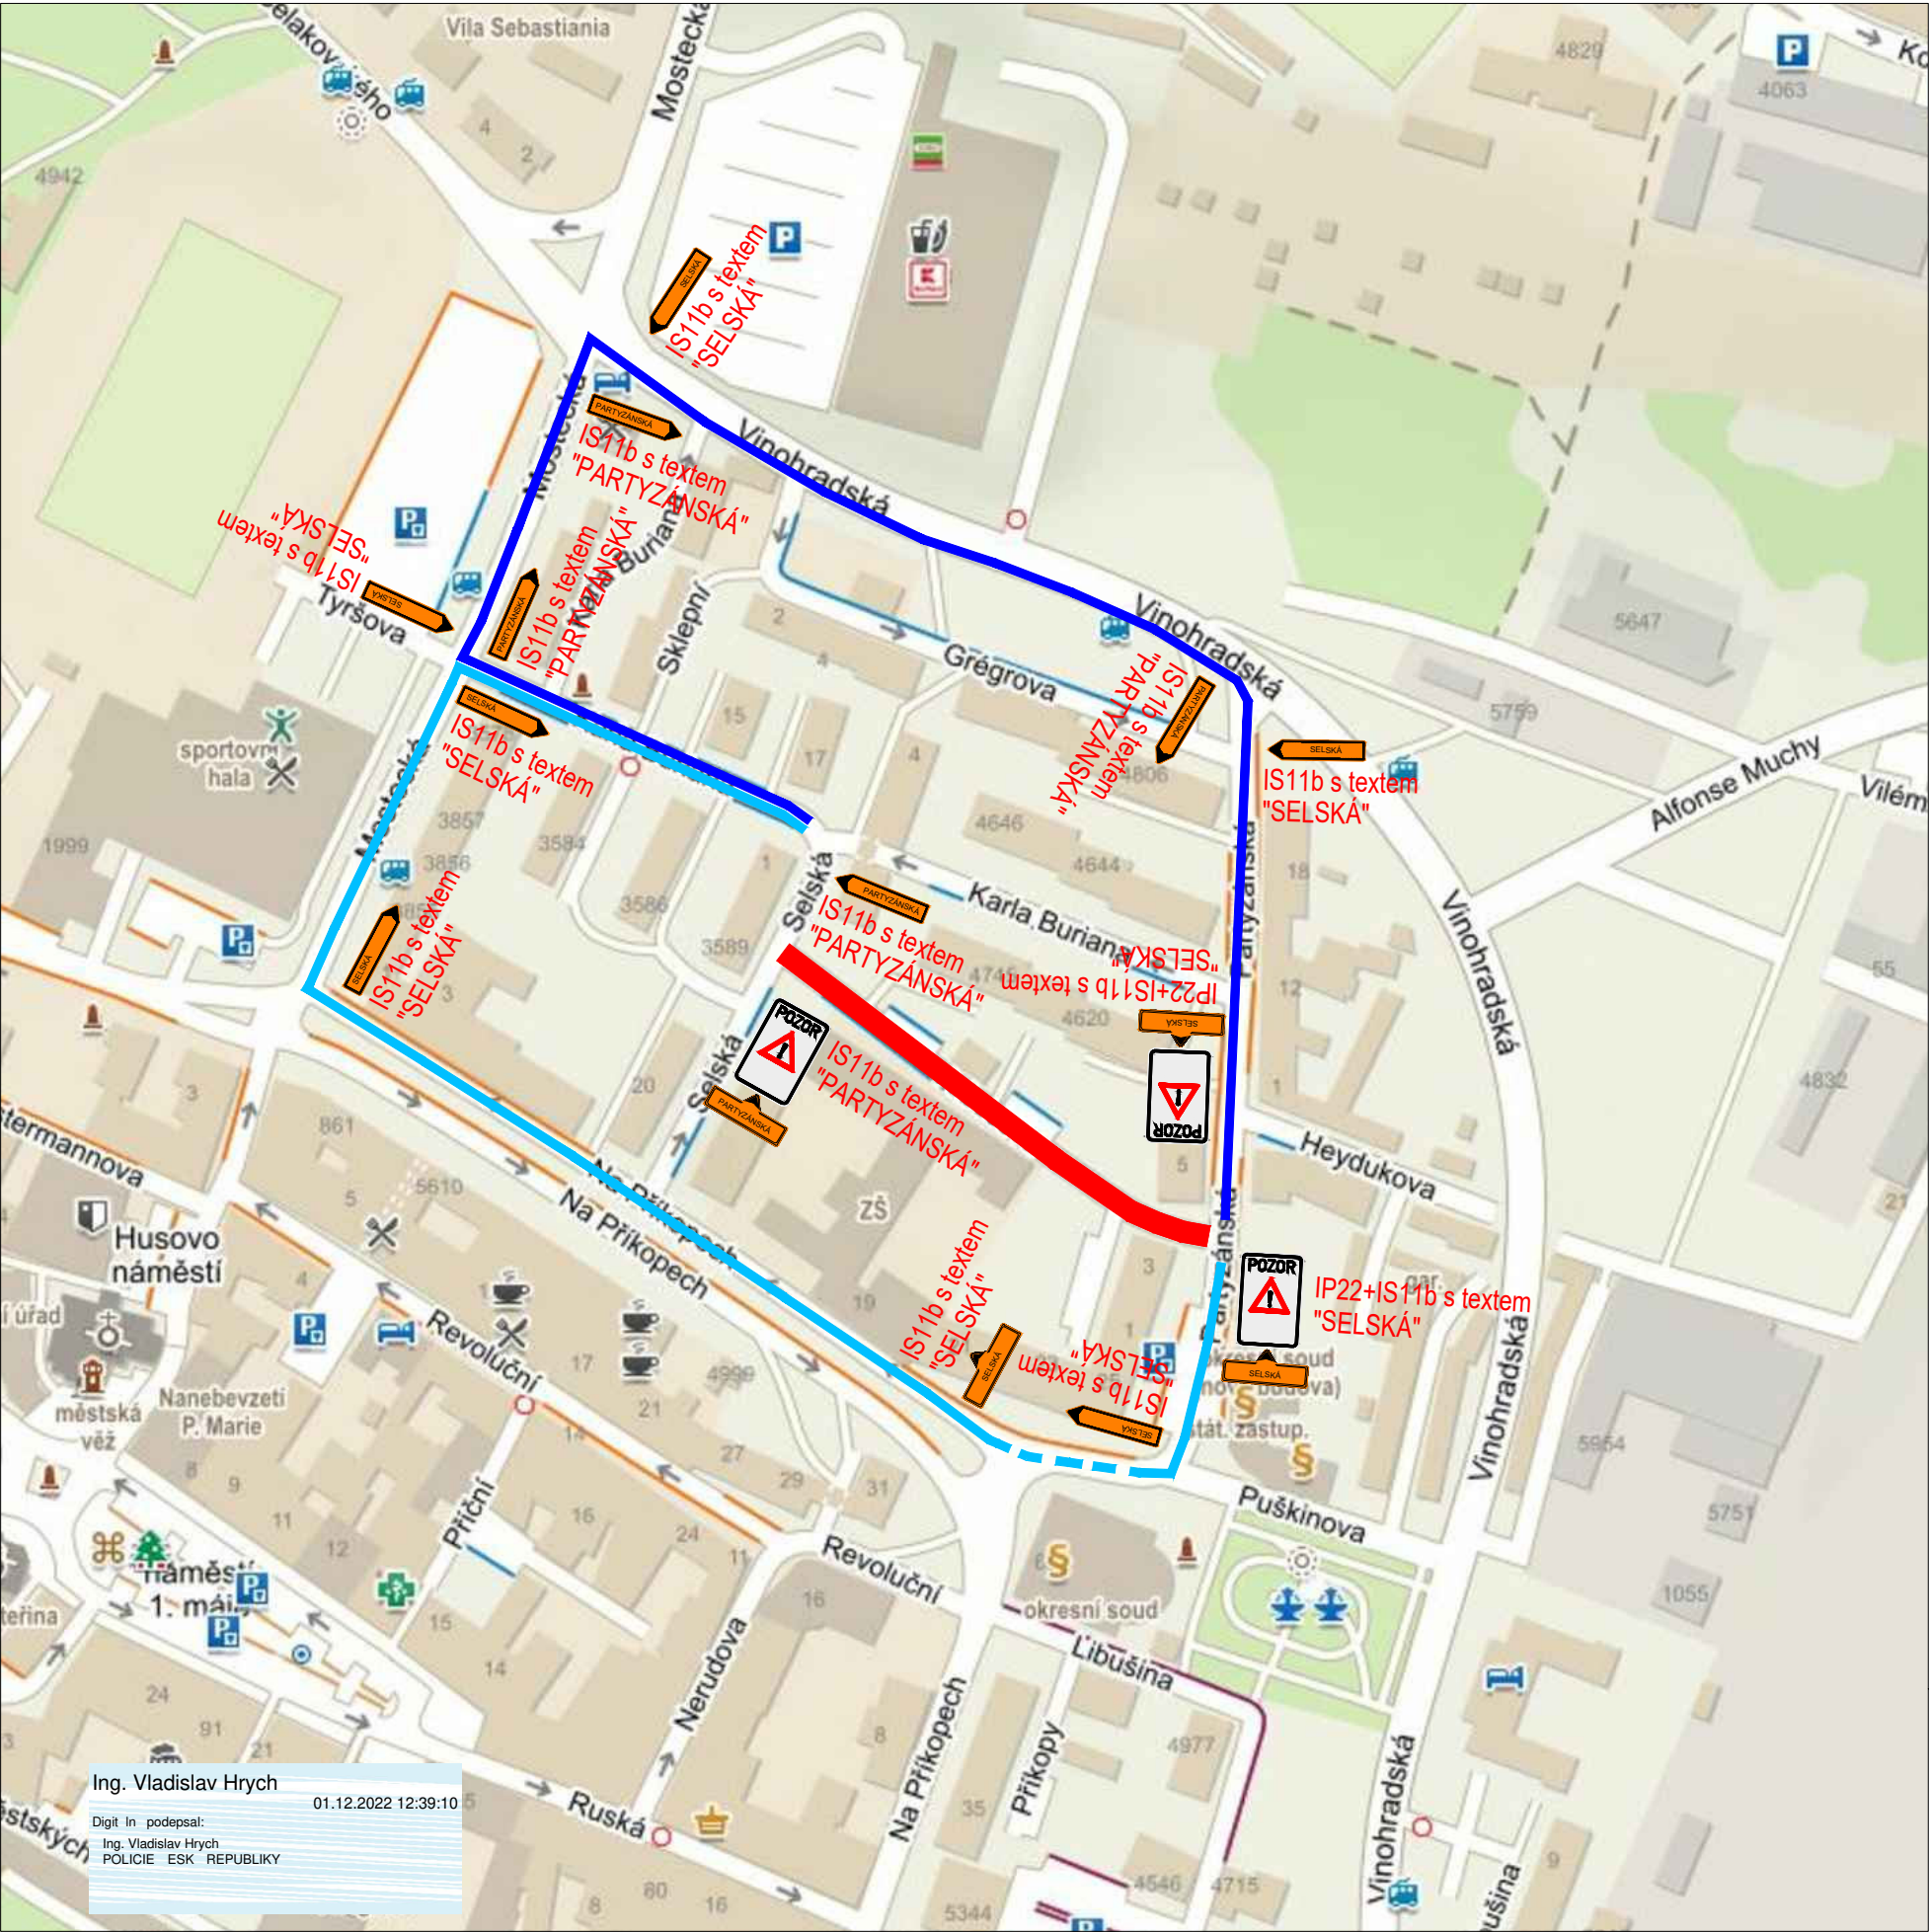

Legenda obrysů, hranice:

- Uzavřený úsek
- Objízdná trasa

Poznámky:

- Veškerá pracovní místa na komunikaci budou označena dle TP 66, případně TP 65 a TP 133!!



IP22 - text:
OD DO
ULICE ARBESOVA UZAVŘENA
REKONSTRUKCE

- Veškeré dopravní značení bude pravidelně kontrolováno!!!
- DZ bude udržováno v čistém (čitelném) stavu a bude kontrolováno správné umístění a nasměrování DZ!!!
- DZ bude umístěno tak, aby nebránilo volnému průchodu, neomezovalo rozhled v křižovatkách, nebránilo volnému přístupu do domů a nezakrývalo DZ!

Název akce: Rekonstrukce ulice Arbesova, Chomutov			
Investor: Lama Construction s.r.o.			
Výkres: Objízdná trasa - II. etapa	Měřítko: 1:500	Č. výkresu: 06	Datum: 11/2022

Ing. Vladislav Hrych

01.12.2022 12:39:10

Digitálně podepsal:

Ing. Vladislav Hrych
POLICIE ESK REPUBLIKY