

PŘECHODNÉ DZ
- osazení v min. týdenním předstihu




Název akce: Chomutov, Elišky Krásnohorské - oprava kanalizační přípojky			
Investor: Lama Construction s.r.o.			
Výkres: Přechodné DZ - 0. etapa	Měřítko: -	Č. výkresu: 03	Datum: 11/2022

DZ IP22 A B28 S DODATKOVÝMI TABULKAMI
OSADIT MIN. S TÝDENNÍM PŘEDSTIHEM!!!

VYPARKOVÁNÍ VOZIDEL
V ULICI HRANIČÁŘSKÁ
ZA ÚČELEM ZAJIŠTĚNÍ
PRŮJEZDU AUTOBUSŮ!!!



- Dopravní značení IP 22 s textem "OD DO ULICE EL. KRÁSNOHORSKÉ UZAVŘENA OPRAVA KANALIZAČNÍ PŘÍPOJKY"
- + bude na DZ doplněna mapa s vyznačenou uzavírkou!
- DZ IP 22 bude osazeno v min. týdenním předstihu!
- DZ bude umístěno na chodníku tak, aby nebránilo volnému průchodu, neomezovalo rozhled v křižovatkách, nebránilo volnému přístupu do domů a nezakrývalo DZ!

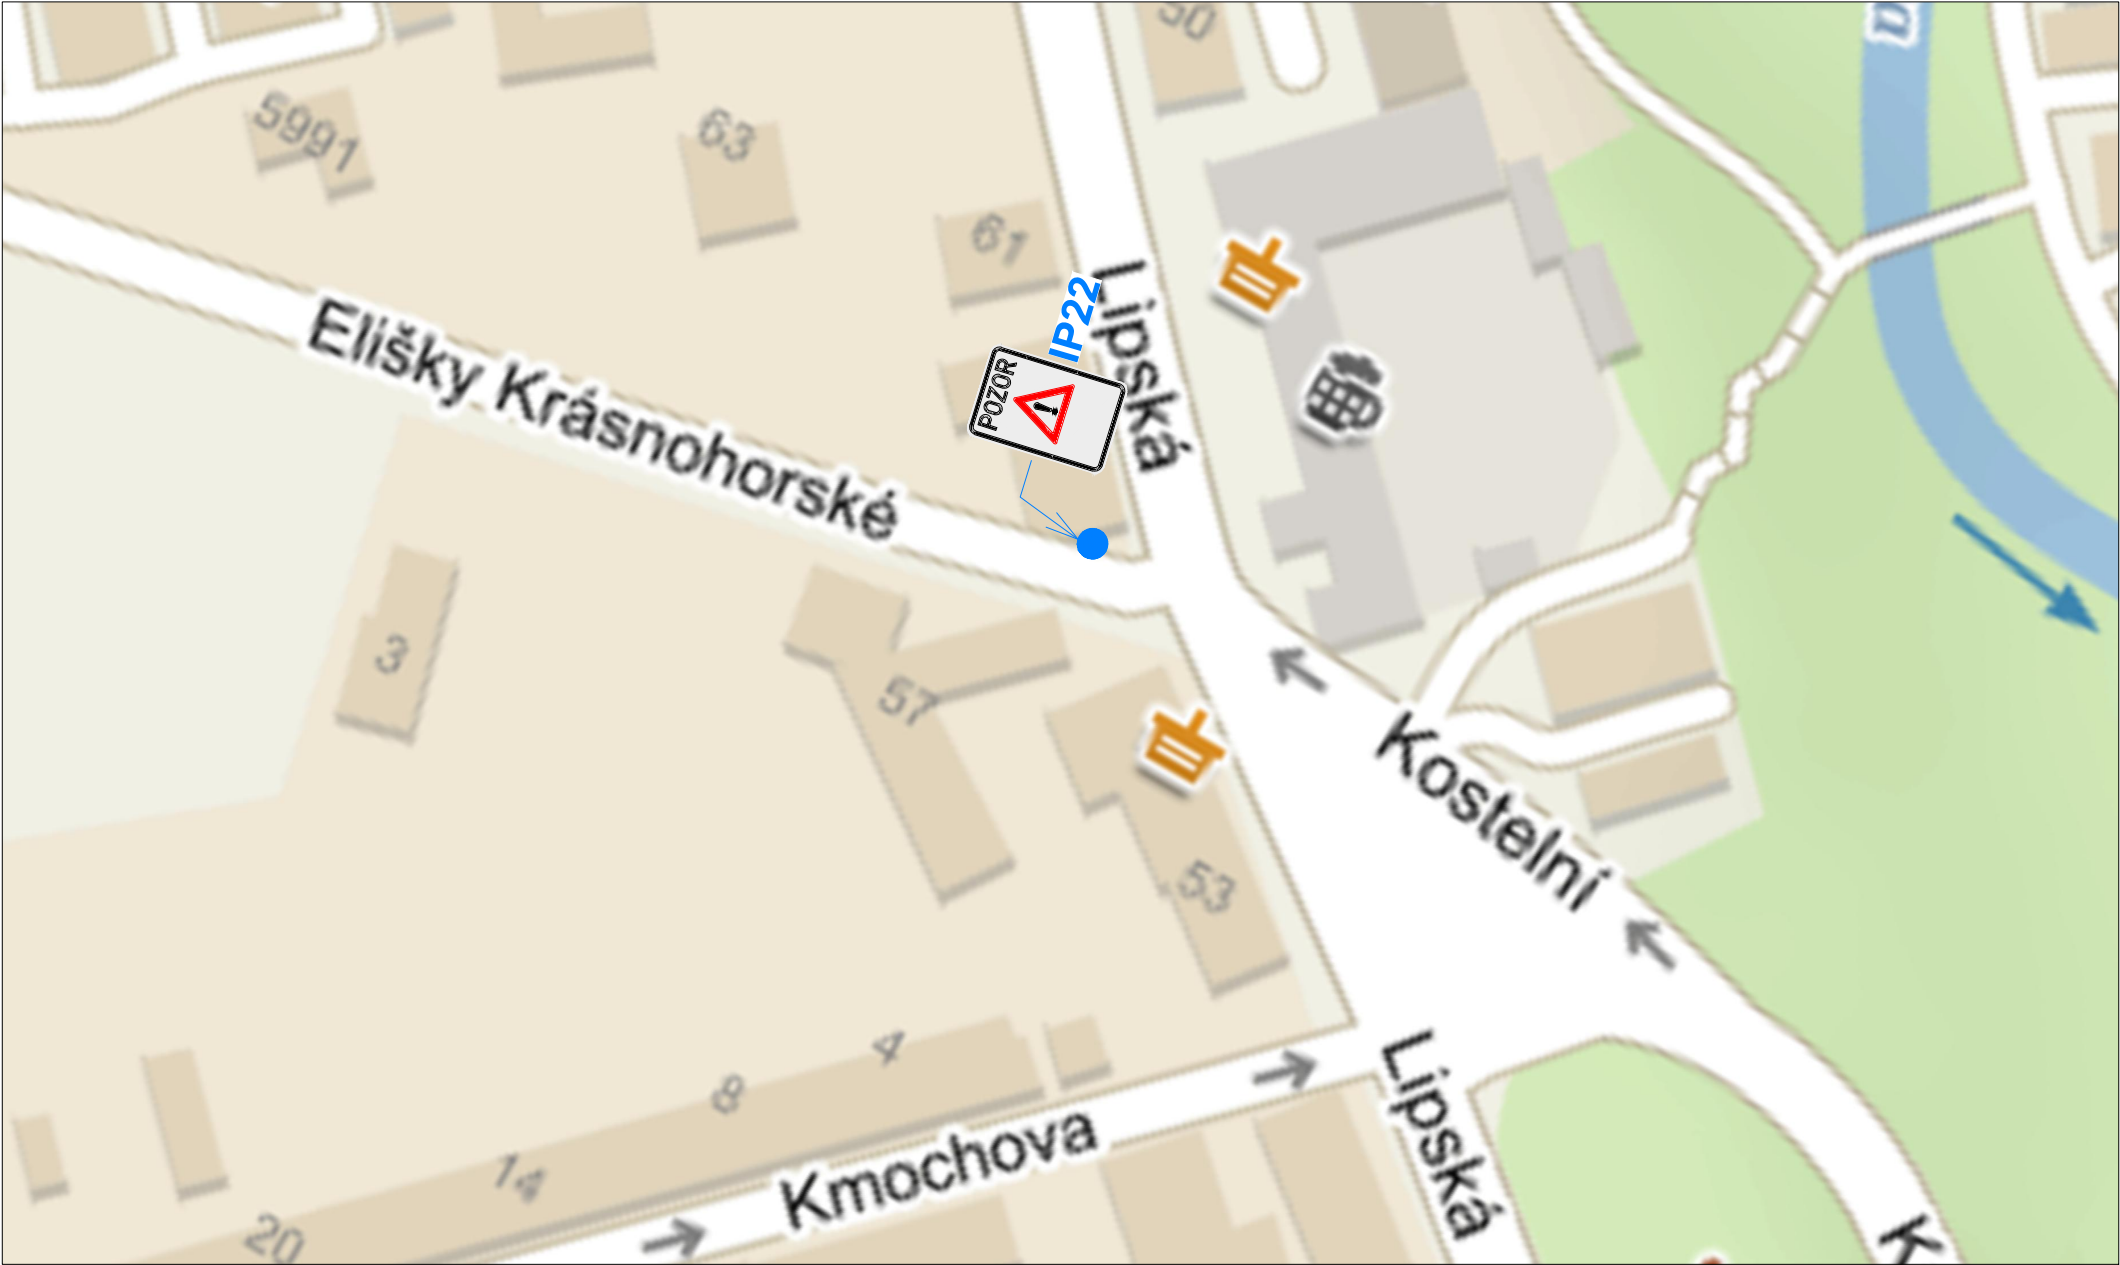

Poznámky:

- Jakékoli nesrovnalosti konzultovat s projektantem!!!
- Veškerá pracovní místa na komunikaci budou označena dle TP 66, případně TP 65 a TP 133!!!
- Prostor zvláštního užívání bude zhotovitelem oplocen!!!