


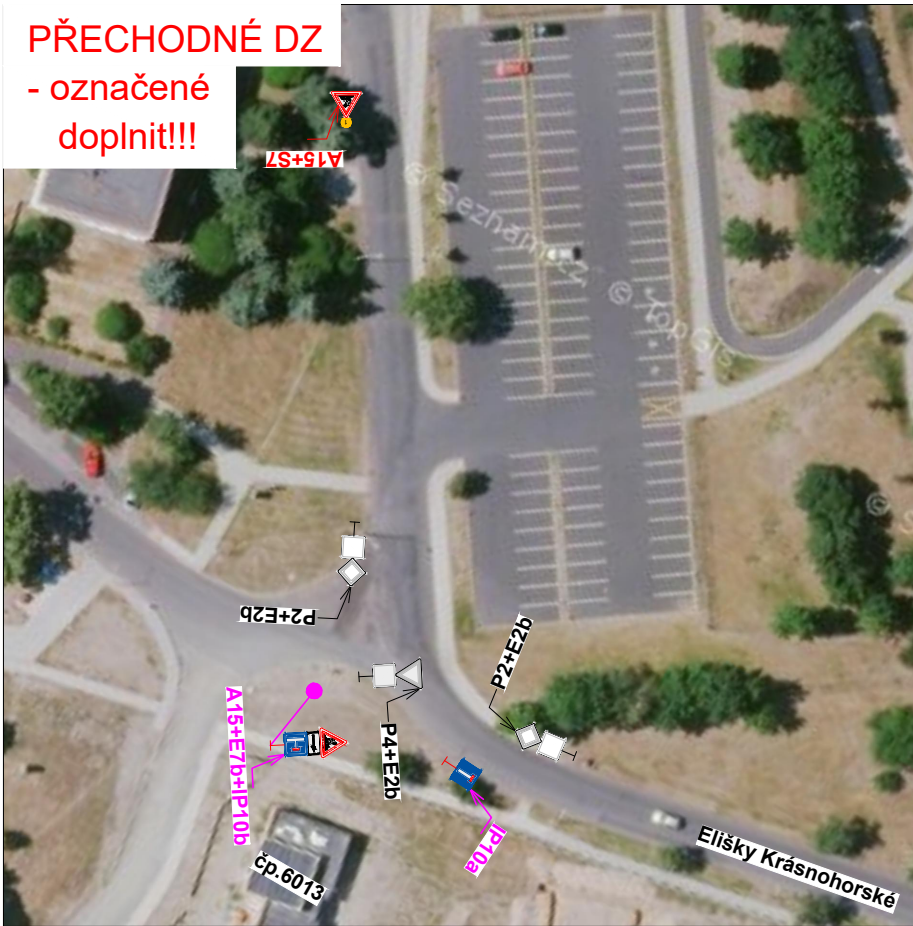


Legenda obrysy, hranice:

- Stávající polohopis
- Výkop kanalizační stoka
- Výkop vodovodní potrubí
- IP19 Stávající dopravní značení
- A15 Přechodné dopravní značení
- A15 Přechodné dopravní značení - akce ul. El. Krásnohorské
- B28 Přechodné dopravní značení osazené v min. týdenním předstihu

DOPRAVNÍ ZNAČENÍ VIZ VÝKRES č. 07
- zakrýt DZ B5 a IJ4c!!!

Poznámky:

- Jakékoli nesrovnalosti konzultovat s projektantem!!!
- Veškerá pracovní místa na komunikaci budou označena dle TP 66, případně TP 65 a TP 133!!!
- Prostor zvláštního užívání bude zhotovitelem oplocen!!!

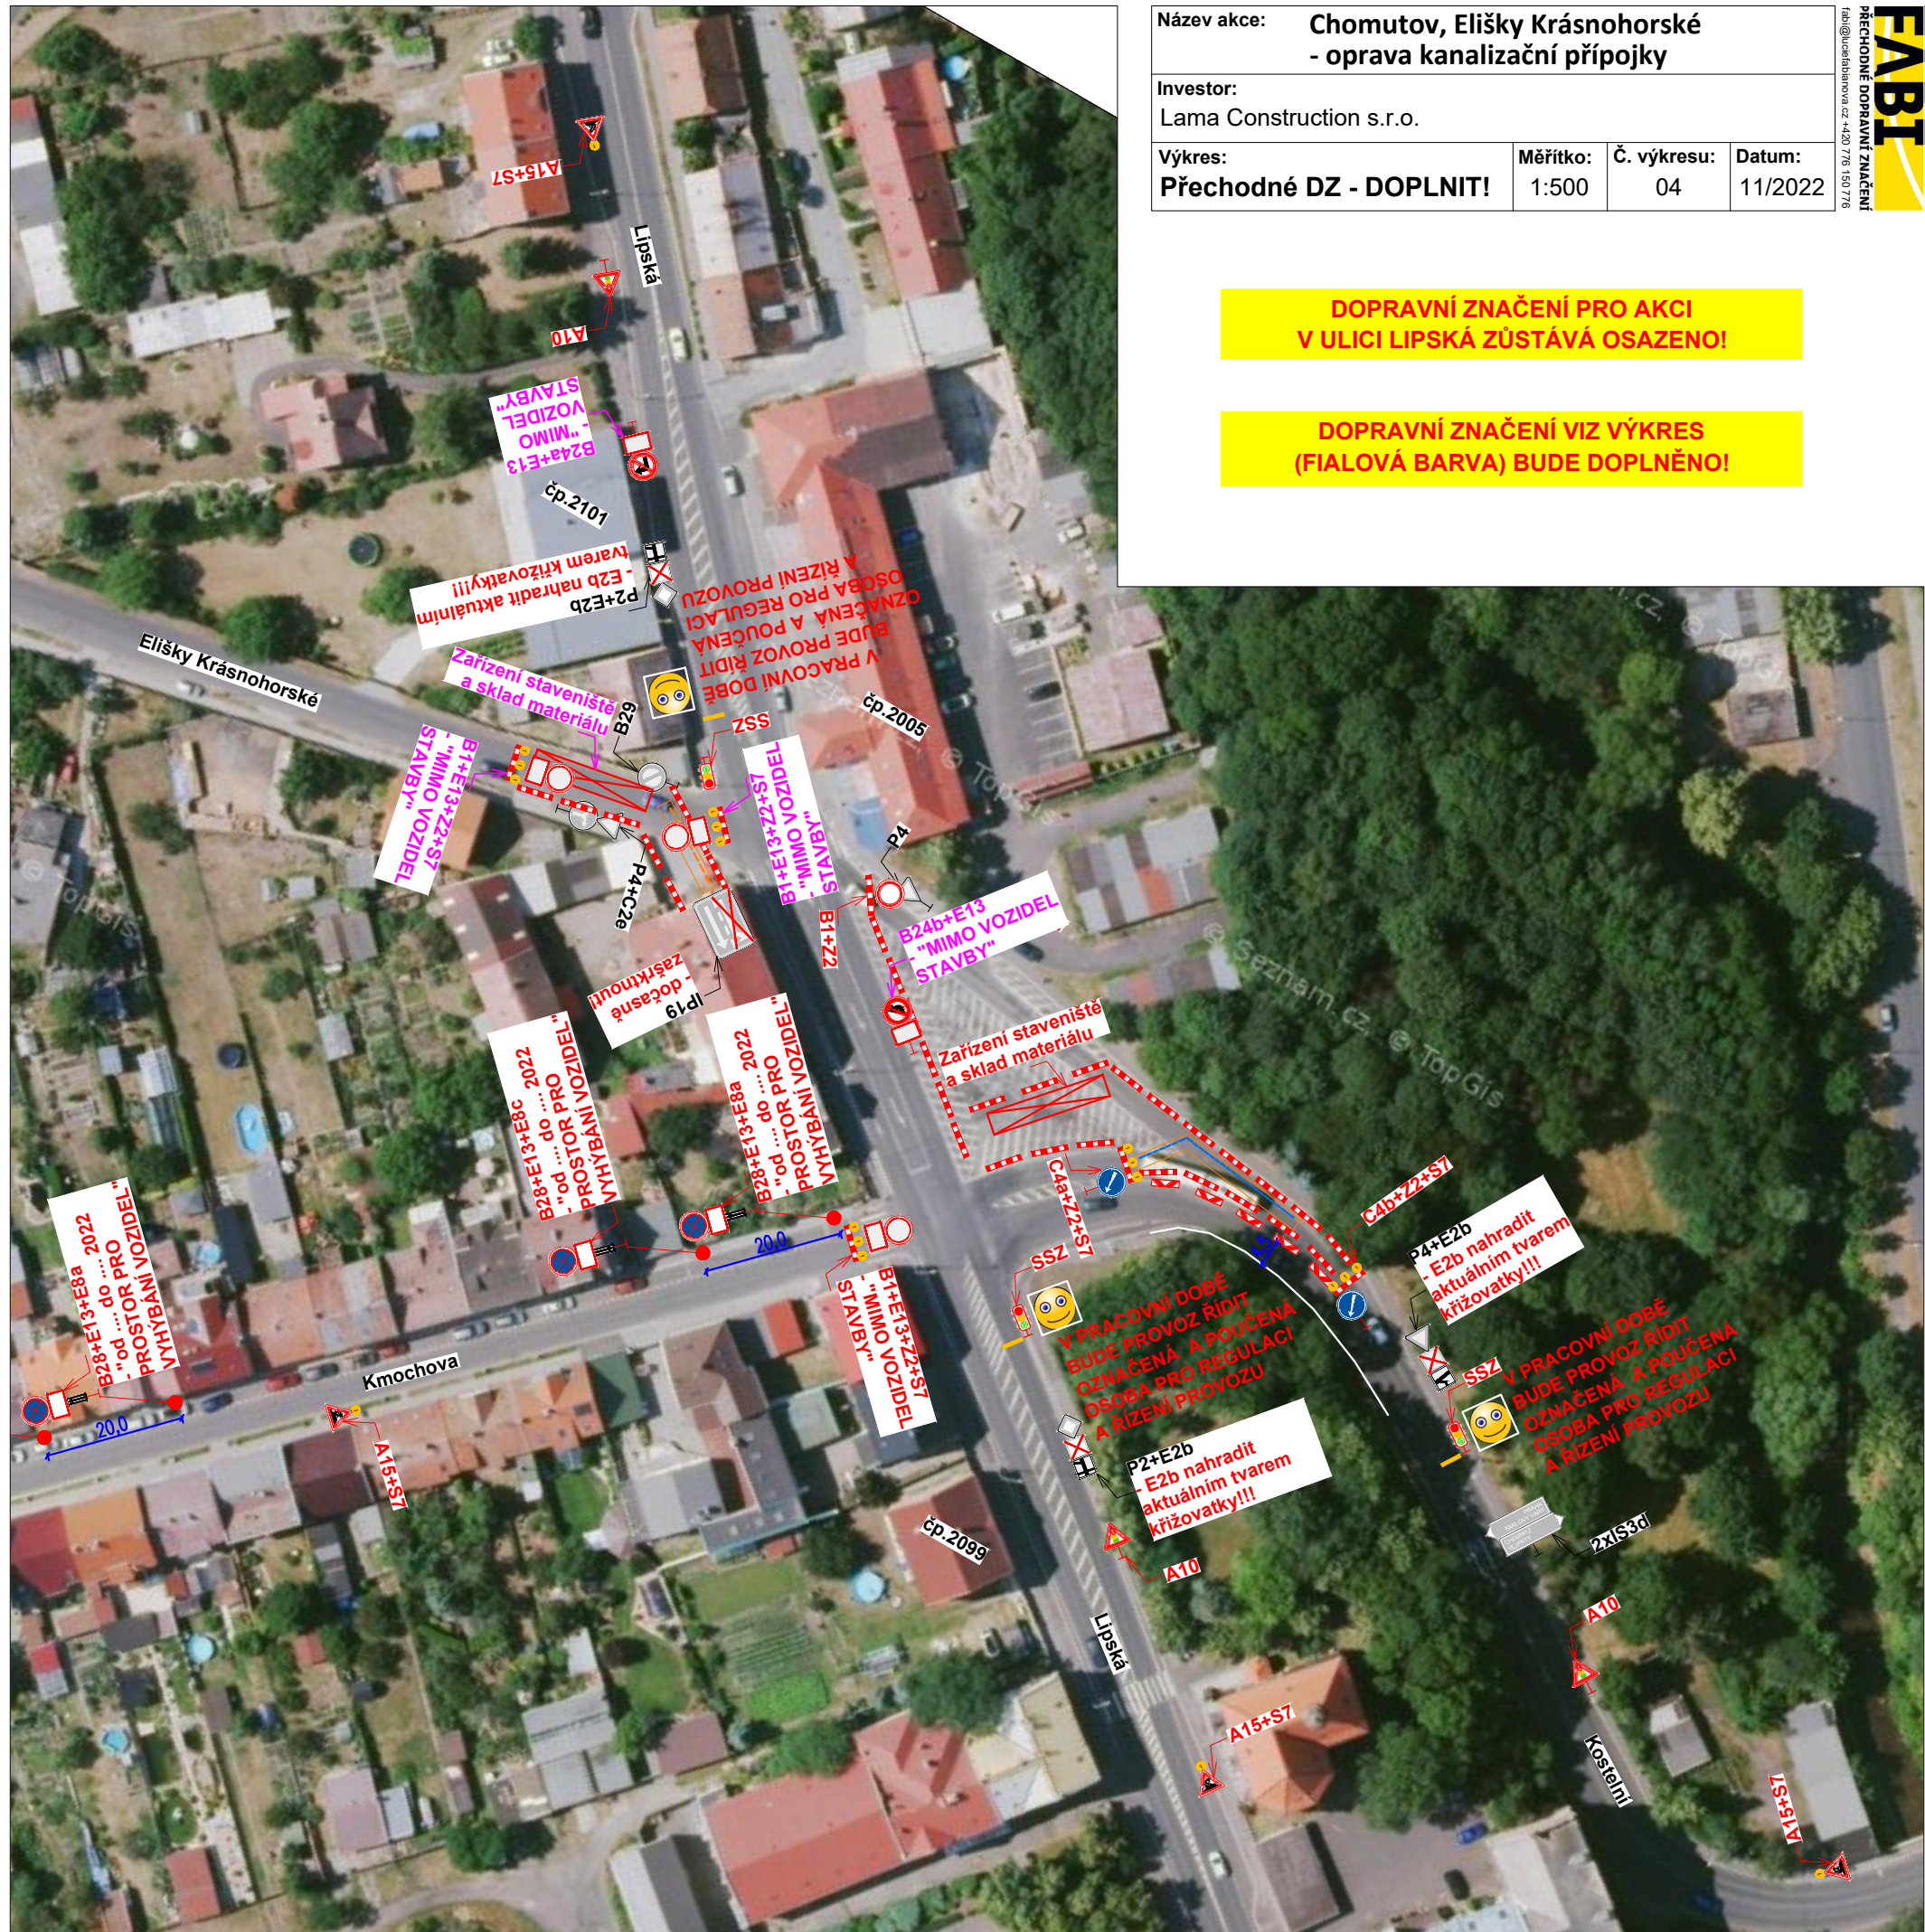

Název akce: Chomutov, Elišky Krásnohorské - oprava kanalizační přípojky			
Investor: Lama Construction s.r.o.			
Výkres: Přechodné DZ - DOPLNIT!	Měřítko: 1:500	Č. výkresu: 04	Datum: 11/2022

**DOPRAVNÍ ZNAČENÍ PRO AKCI
V ULICI LIPSKÁ ZŮSTÁVÁ OSAZENO!**

**DOPRAVNÍ ZNAČENÍ VIZ VÝKRES
(FIALOVÁ BARVA) BUDE DOPLNĚNO!**