



- označené odstranit!

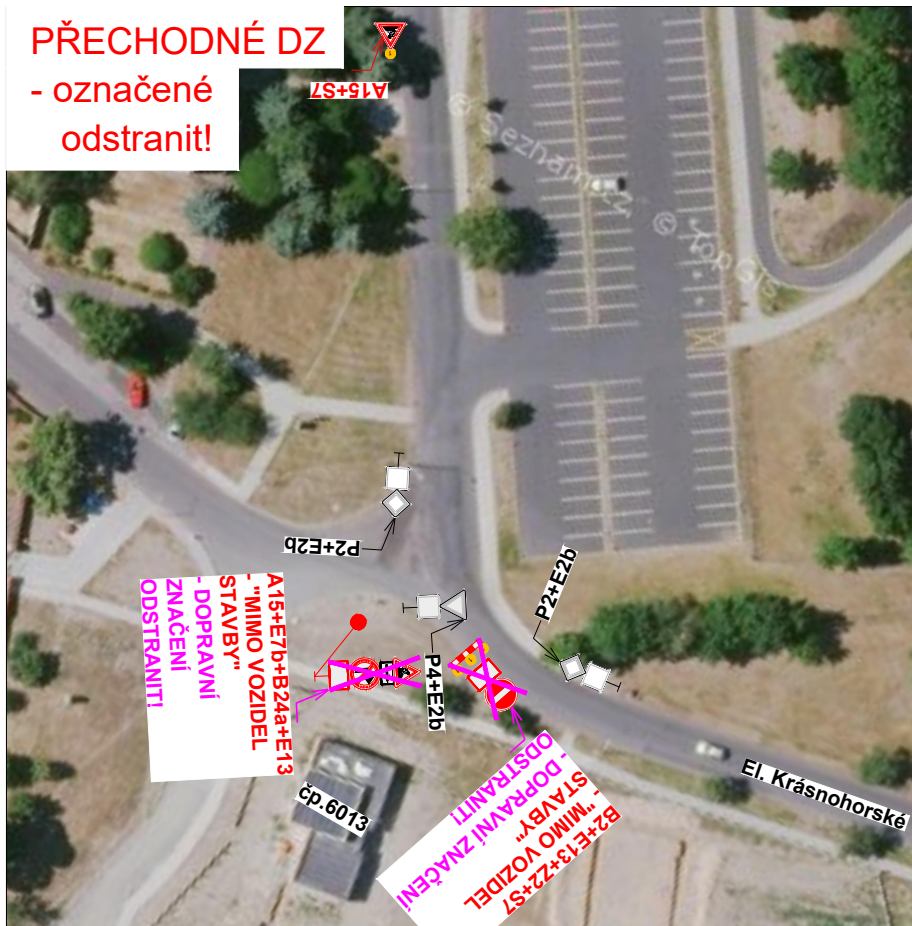

	Stávající polohopis
	Výkop kanalizační stoka
	Výkop vodovodní potrubí
	Stávající dopravní značení
	Přechodné dopravní značení
	Přechodné dopravní značení - akce ul. El. Krásnohorské
	Přechodné dopravní značení osazené v min. týdenním předstihu

DOPRAVNÍ ZNAČENÍ VIZ VÝKRES č. 07
- zakrýt DZ B5 a IJ4c!!!

- Jakékoli nesrovnalosti konzultovat s projektantem!!!
- Veškerá pracovní místa na komunikaci budou označena dle TP 66, případně TP 65 a TP 133!!!
- Prostor zvláštního užívání bude zhotovitelem oplocen!!!

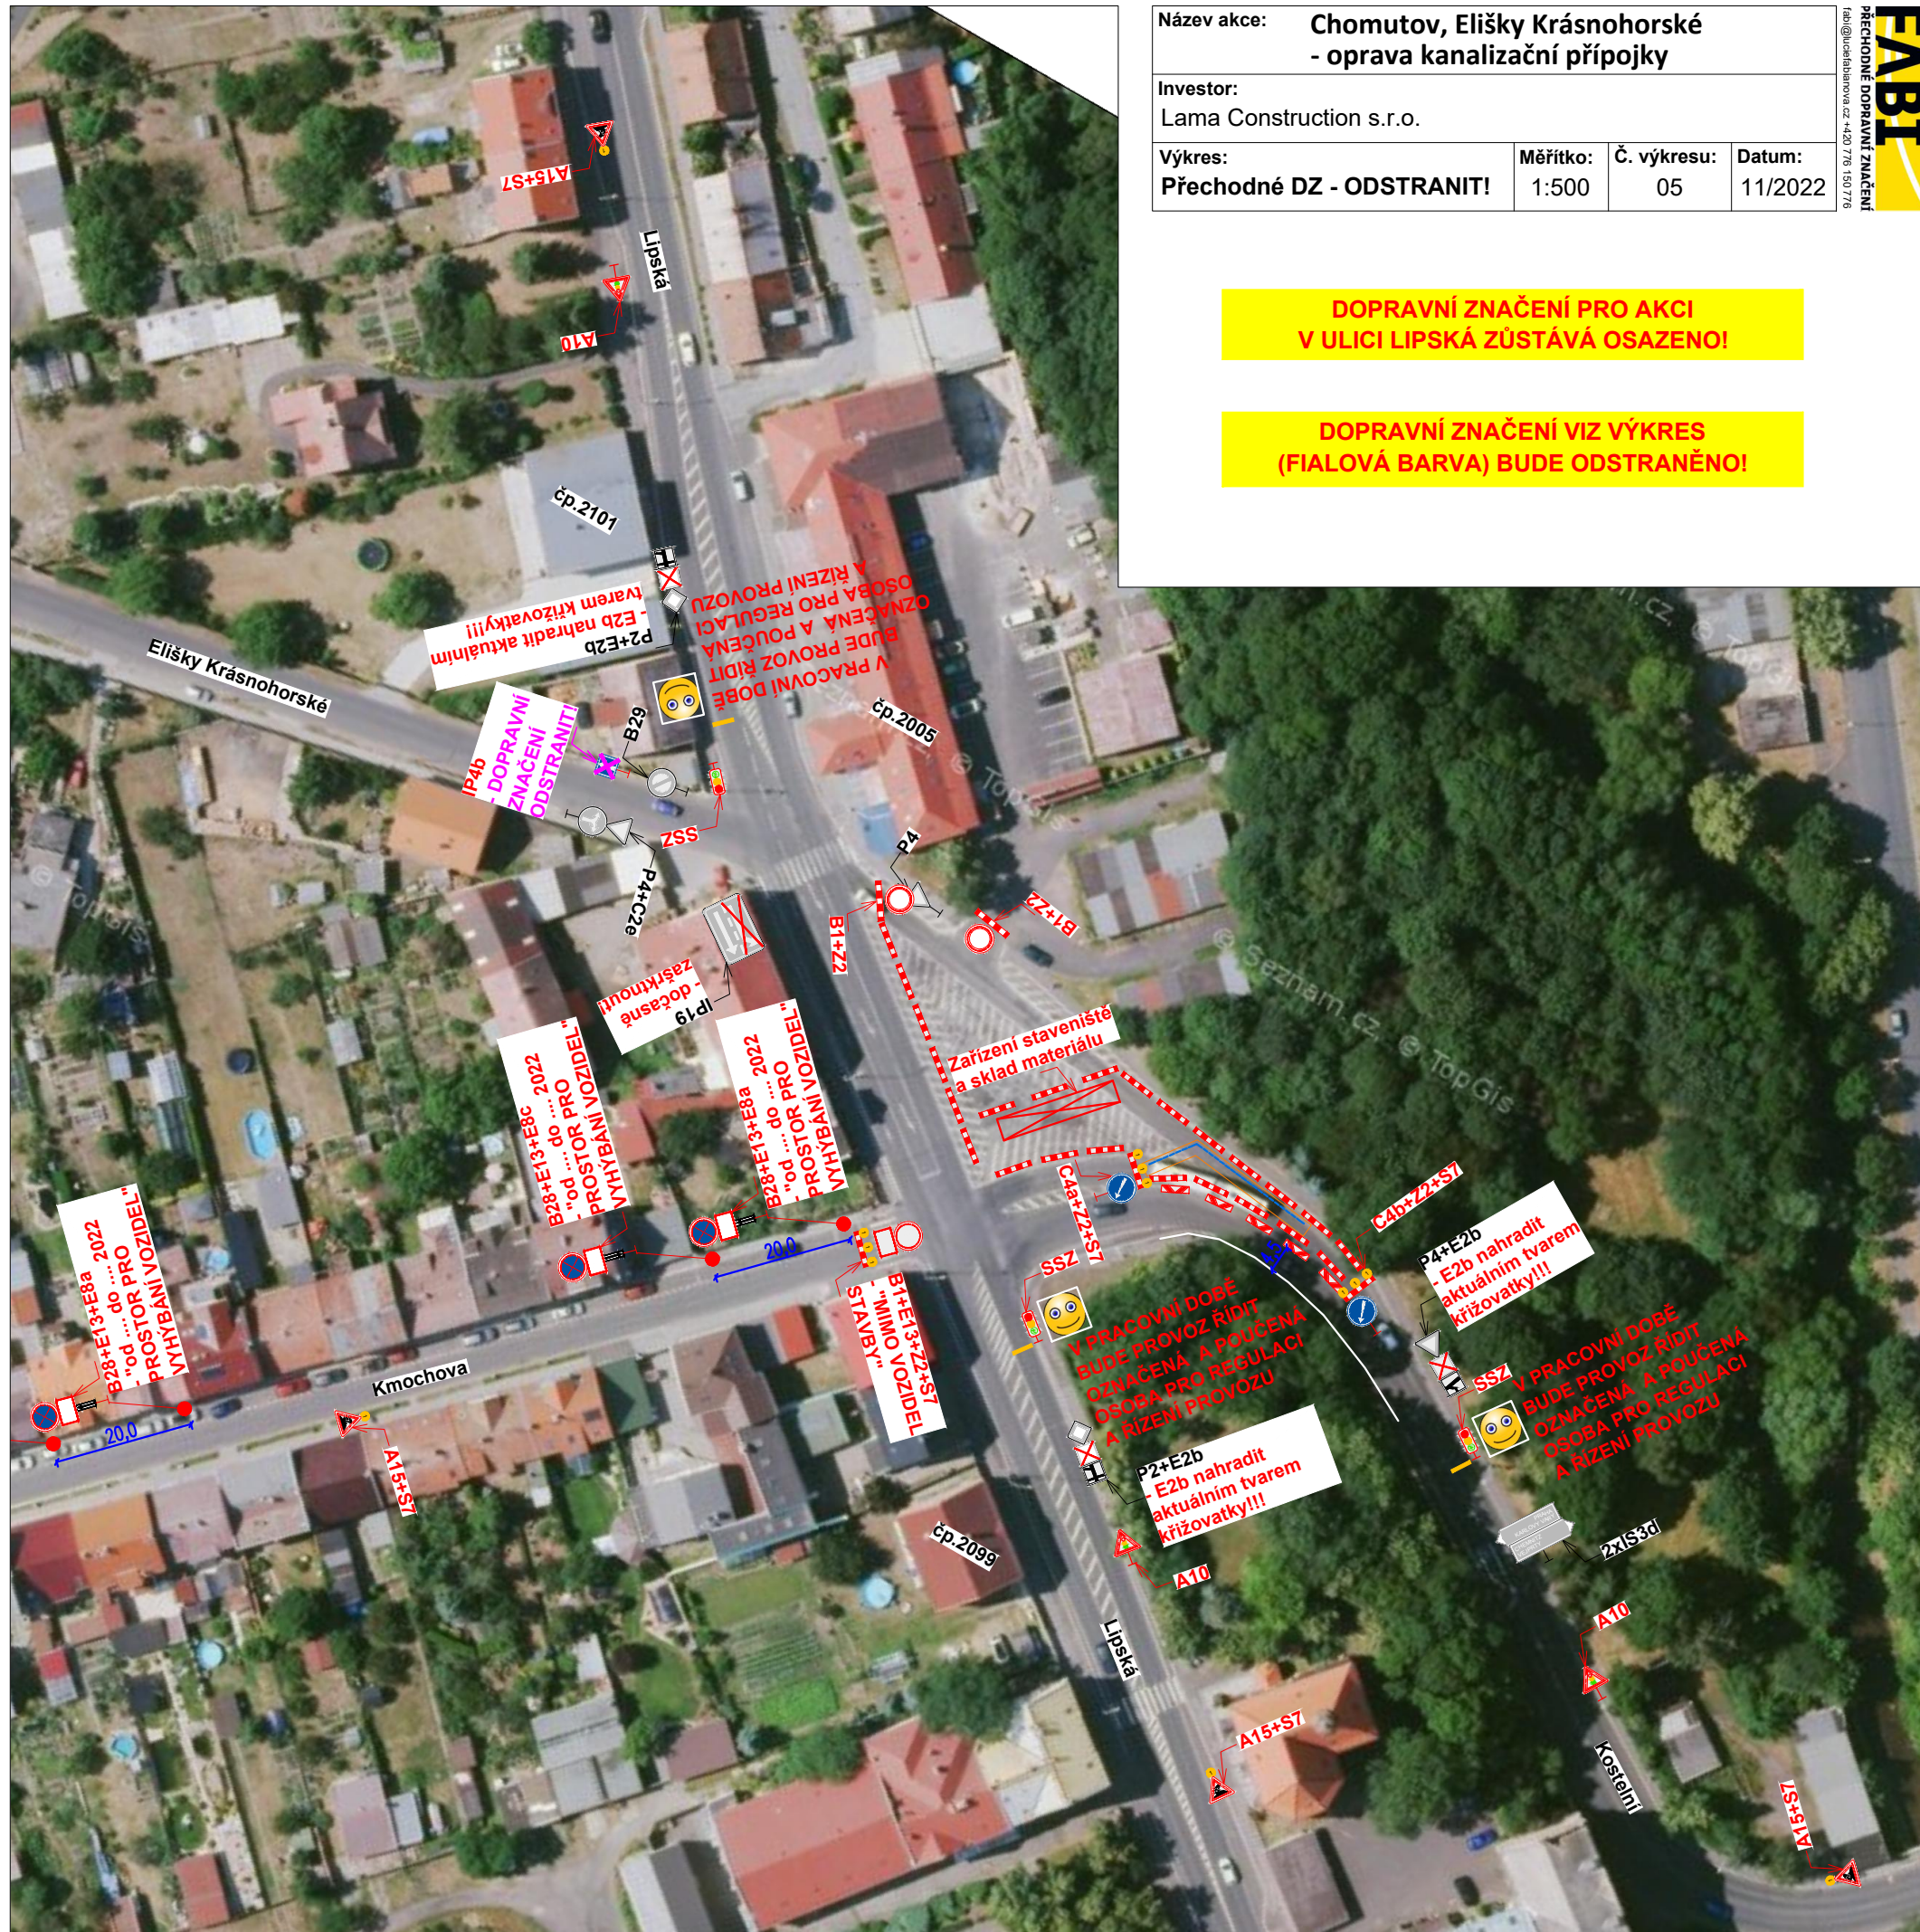

Název akce: Chomutov, Elišky Krásnohorské
- oprava kanalizační přípojky

Investor:
Lama Construction s.r.o.

Výkres:
Přechodné DZ - ODSTRANIT!

Měřítko: 1:500

Č. výkresu	05
------------	----

Datum: 11/2022

FABI
PŘECHODNÉ DOPRAVNÍ ZNAČENÍ
fab@luciefabianova.cz +420 776 150 776

**DOPRAVNÍ ZNAČENÍ PRO AKCI
V ULICI LIPSKÁ ZŮSTÁVÁ OSAZENO!**

**DOPRAVNÍ ZNAČENÍ VIZ VÝKRES
(FIALOVÁ BARVA) BUDE ODSTRANĚNO!**