


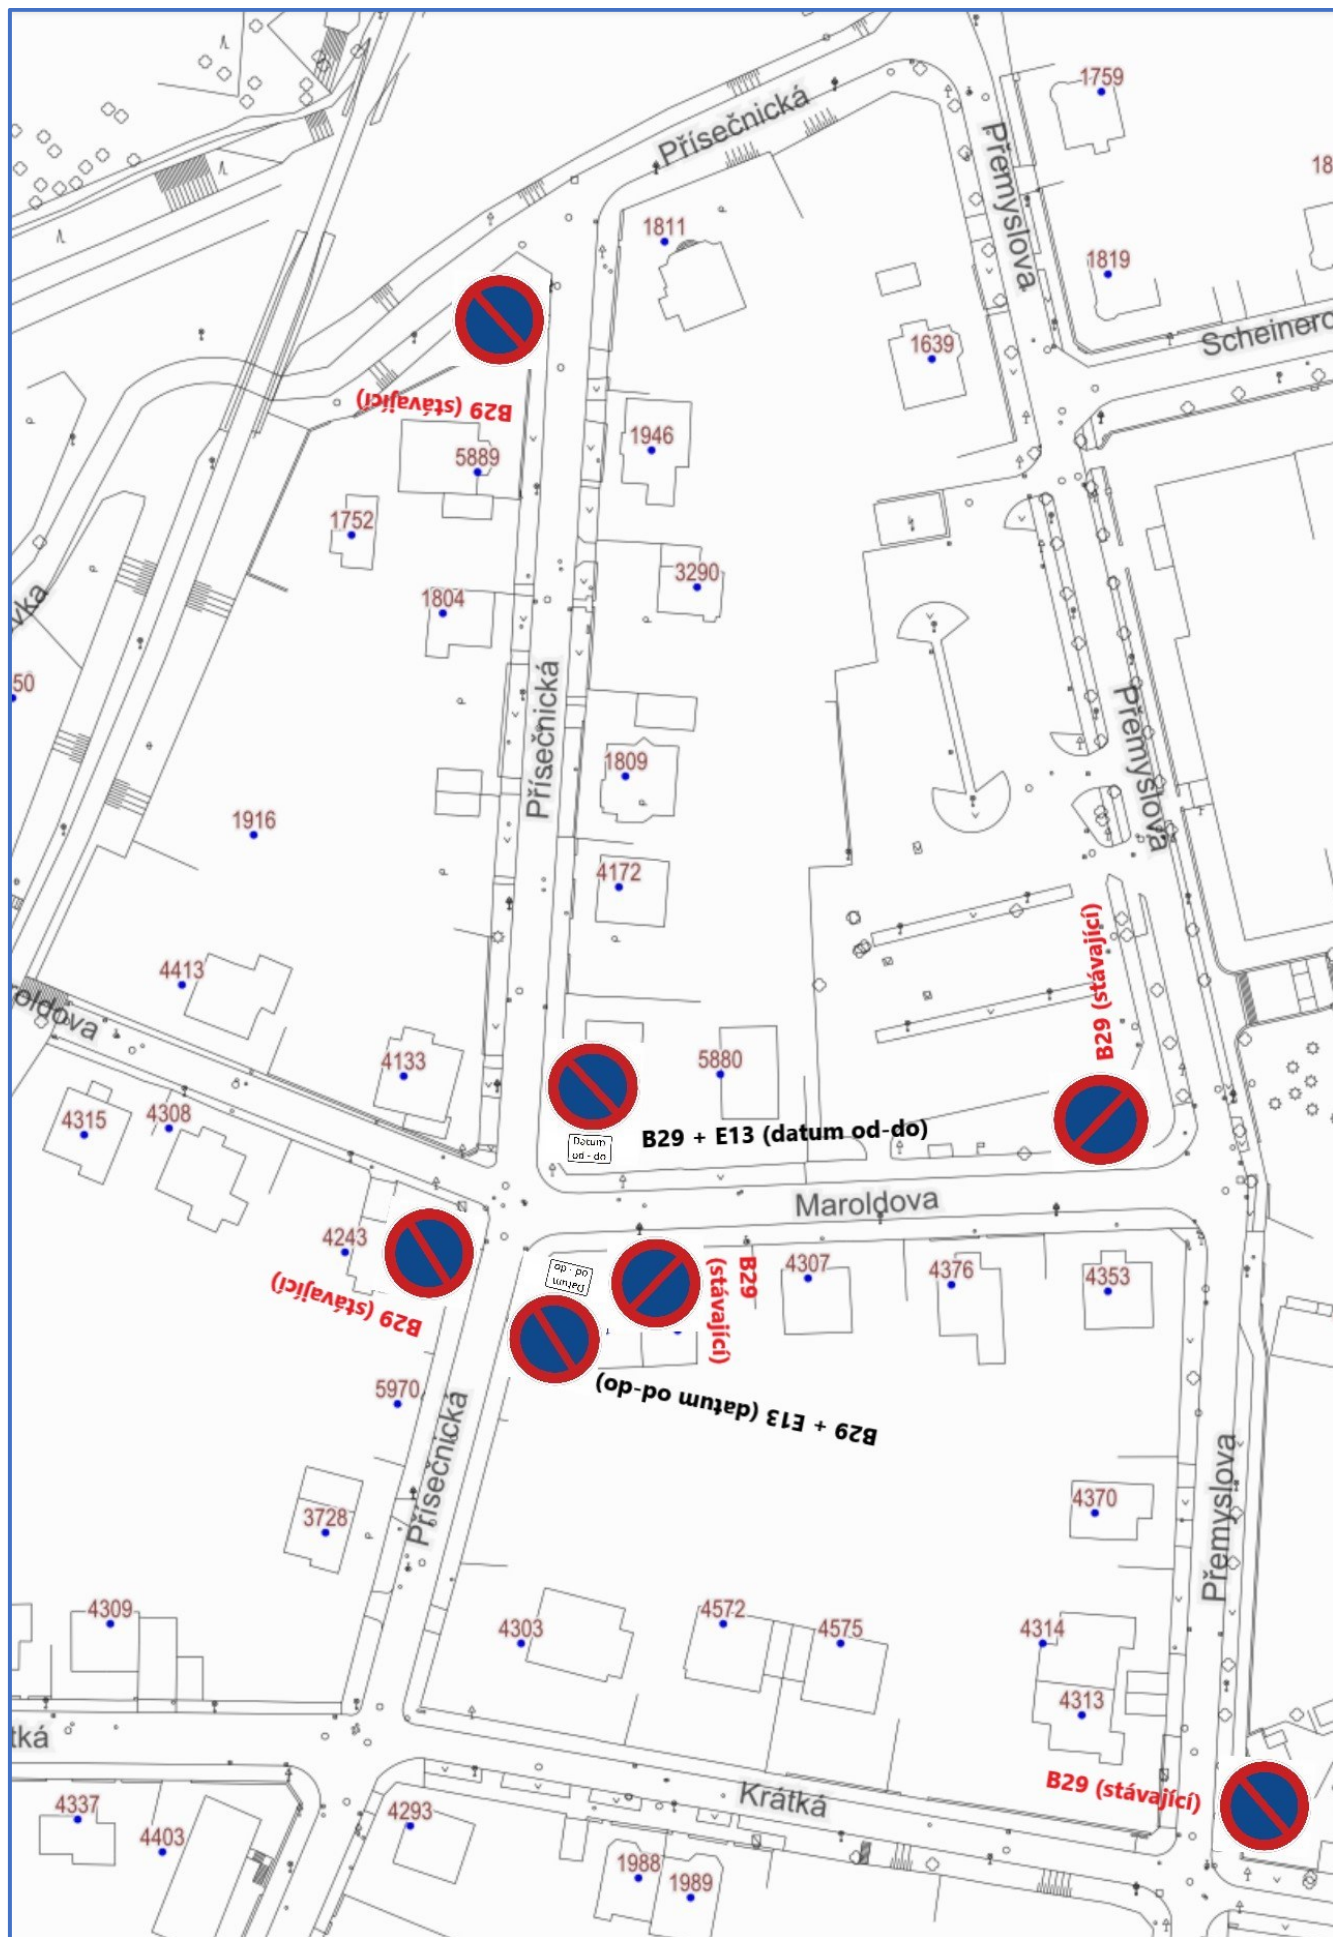

Dokumentace dopravně inženýrského opatření v rámci provádění stavebních prací stavby:

Západní vstupní prostranství do areálu Kamencového jezera – B1 Přemyslova – II. etapa uzavírka ul. Maroldova

Dokumentace DIO Vypracoval Ing. Tomáš Chrtěk Číslo zakázky 01/01/2023/4721

Art Inside s.r.o.

Příloha č.1

Zákaz stání B29 + E13 (osazen jeden týden předem)

Palackého 4278

430 01 Chomutov