


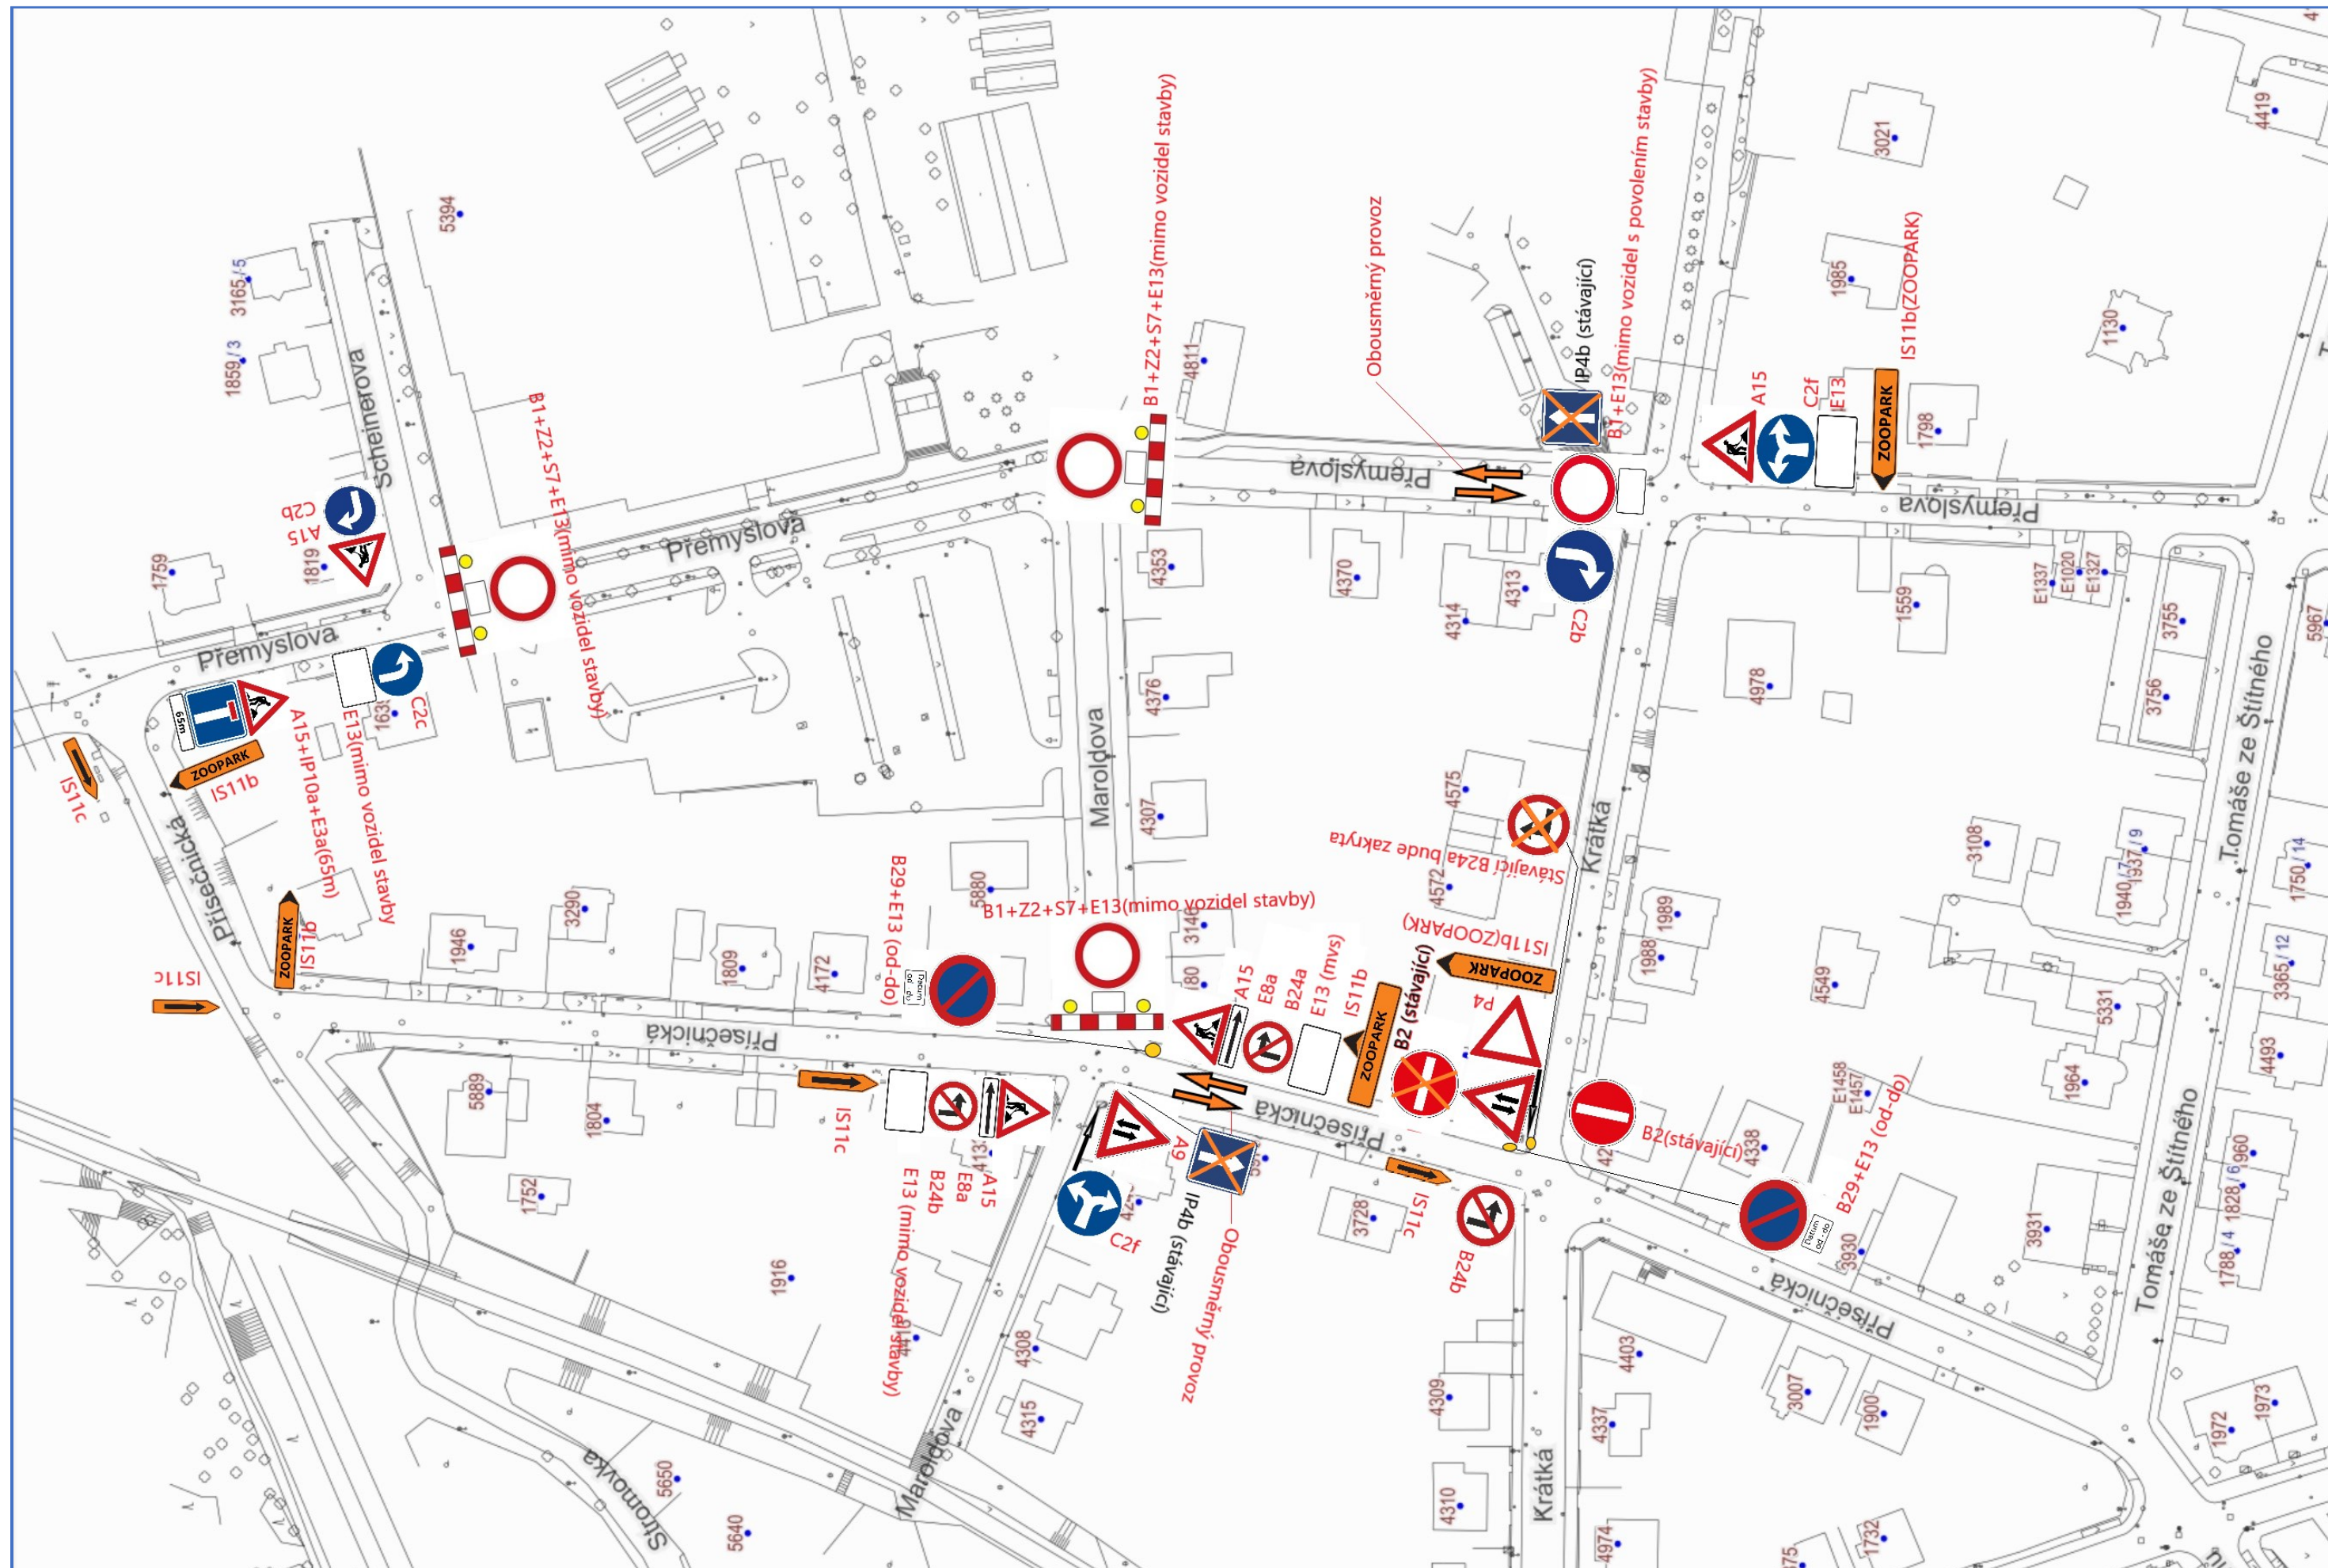

Dokumentace dopravně inženýrského opatření v rámci provádění stavebních prací stavby: Západní vstupní prostranství do areálu Kamencového jezera – B1 Přemyslova – II. etapa uzavírka ul. Maroldova					
Dokumentace DIO	Vypracoval	Ing. Tomáš Chrtěk	Číslo zakázky	01/01/2023/4721	Art Inside s.r.o. Palackého 4278 430 01 Chomutov
Příloha č.2	Situační dopravně inženýrského opatření				