


**OBJÍZDNÁ TRASA  
- II. ETAPA - B**

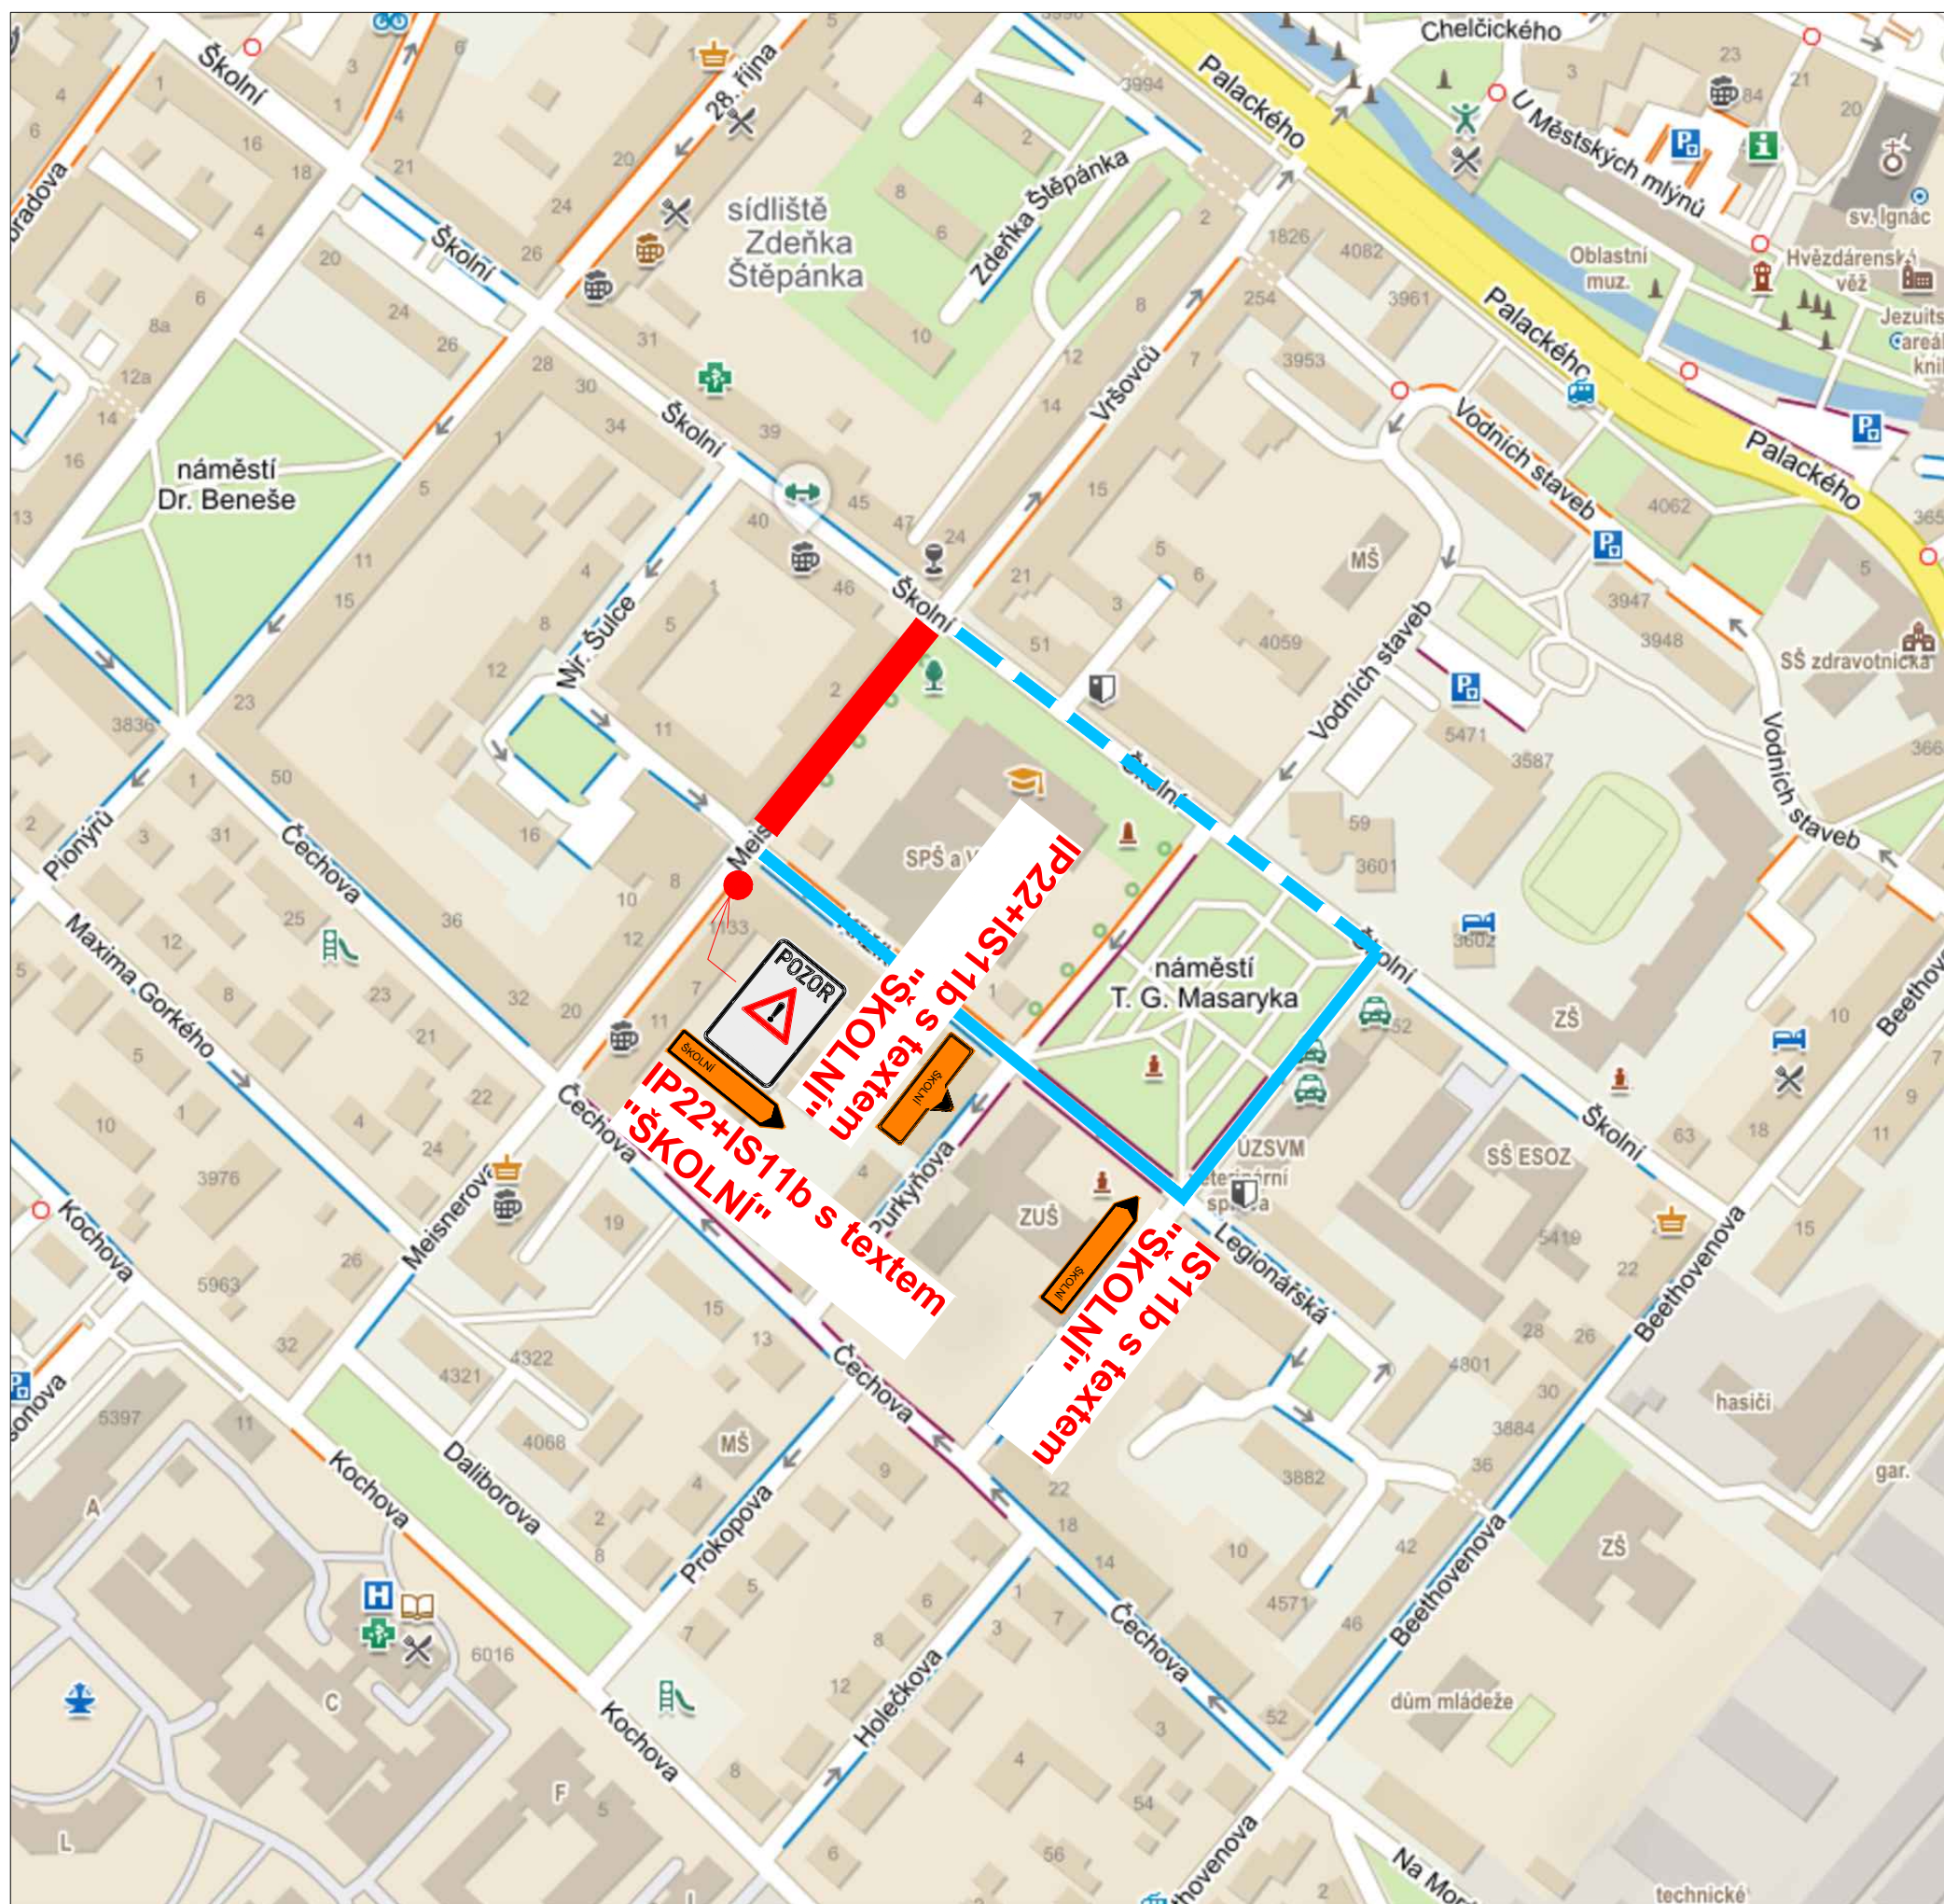

**Legenda obrisy, hranice:**

- █ Uzavřený úsek
- █ Objízdna trasa

**Poznámky:**

- Veškerá pracovní místa na komunikaci budou označena dle TP 66, případně TP 65 a TP 133!!



IP22 - text:  
OD ..... DO .....  
ULICE MEISNEROVA UZAVŘENA  
REKONSTRUKCE PLYNOVODU

- Veškeré dopravní značení bude pravidelně kontrolováno!!!
- DZ bude udržováno v čistém (čitelném) stavu a bude kontrolováno správné umístění a nasměrování DZ!!!
- DZ bude umístěno tak, aby nebránilo volnému průchodu, neomezovalo rozhled v křižovatkách, nebránilo volnému přístupu do domů a nezakrývalo DZ!

<b>Název akce:</b> REKO MS Chomutov - Školní			
<b>Zhotovitel:</b> TIMA, spol. s r.o. - obchodně výrobní služby			
<b>Výkres:</b> Objízdna trasa - II. etapa - B	<b>Měřítko:</b> 1:500	<b>Č. výkresu:</b> 12	<b>Datum:</b> 01/2023

