


**OBJÍZDNÁ TRASA
- IV. ETAPA**

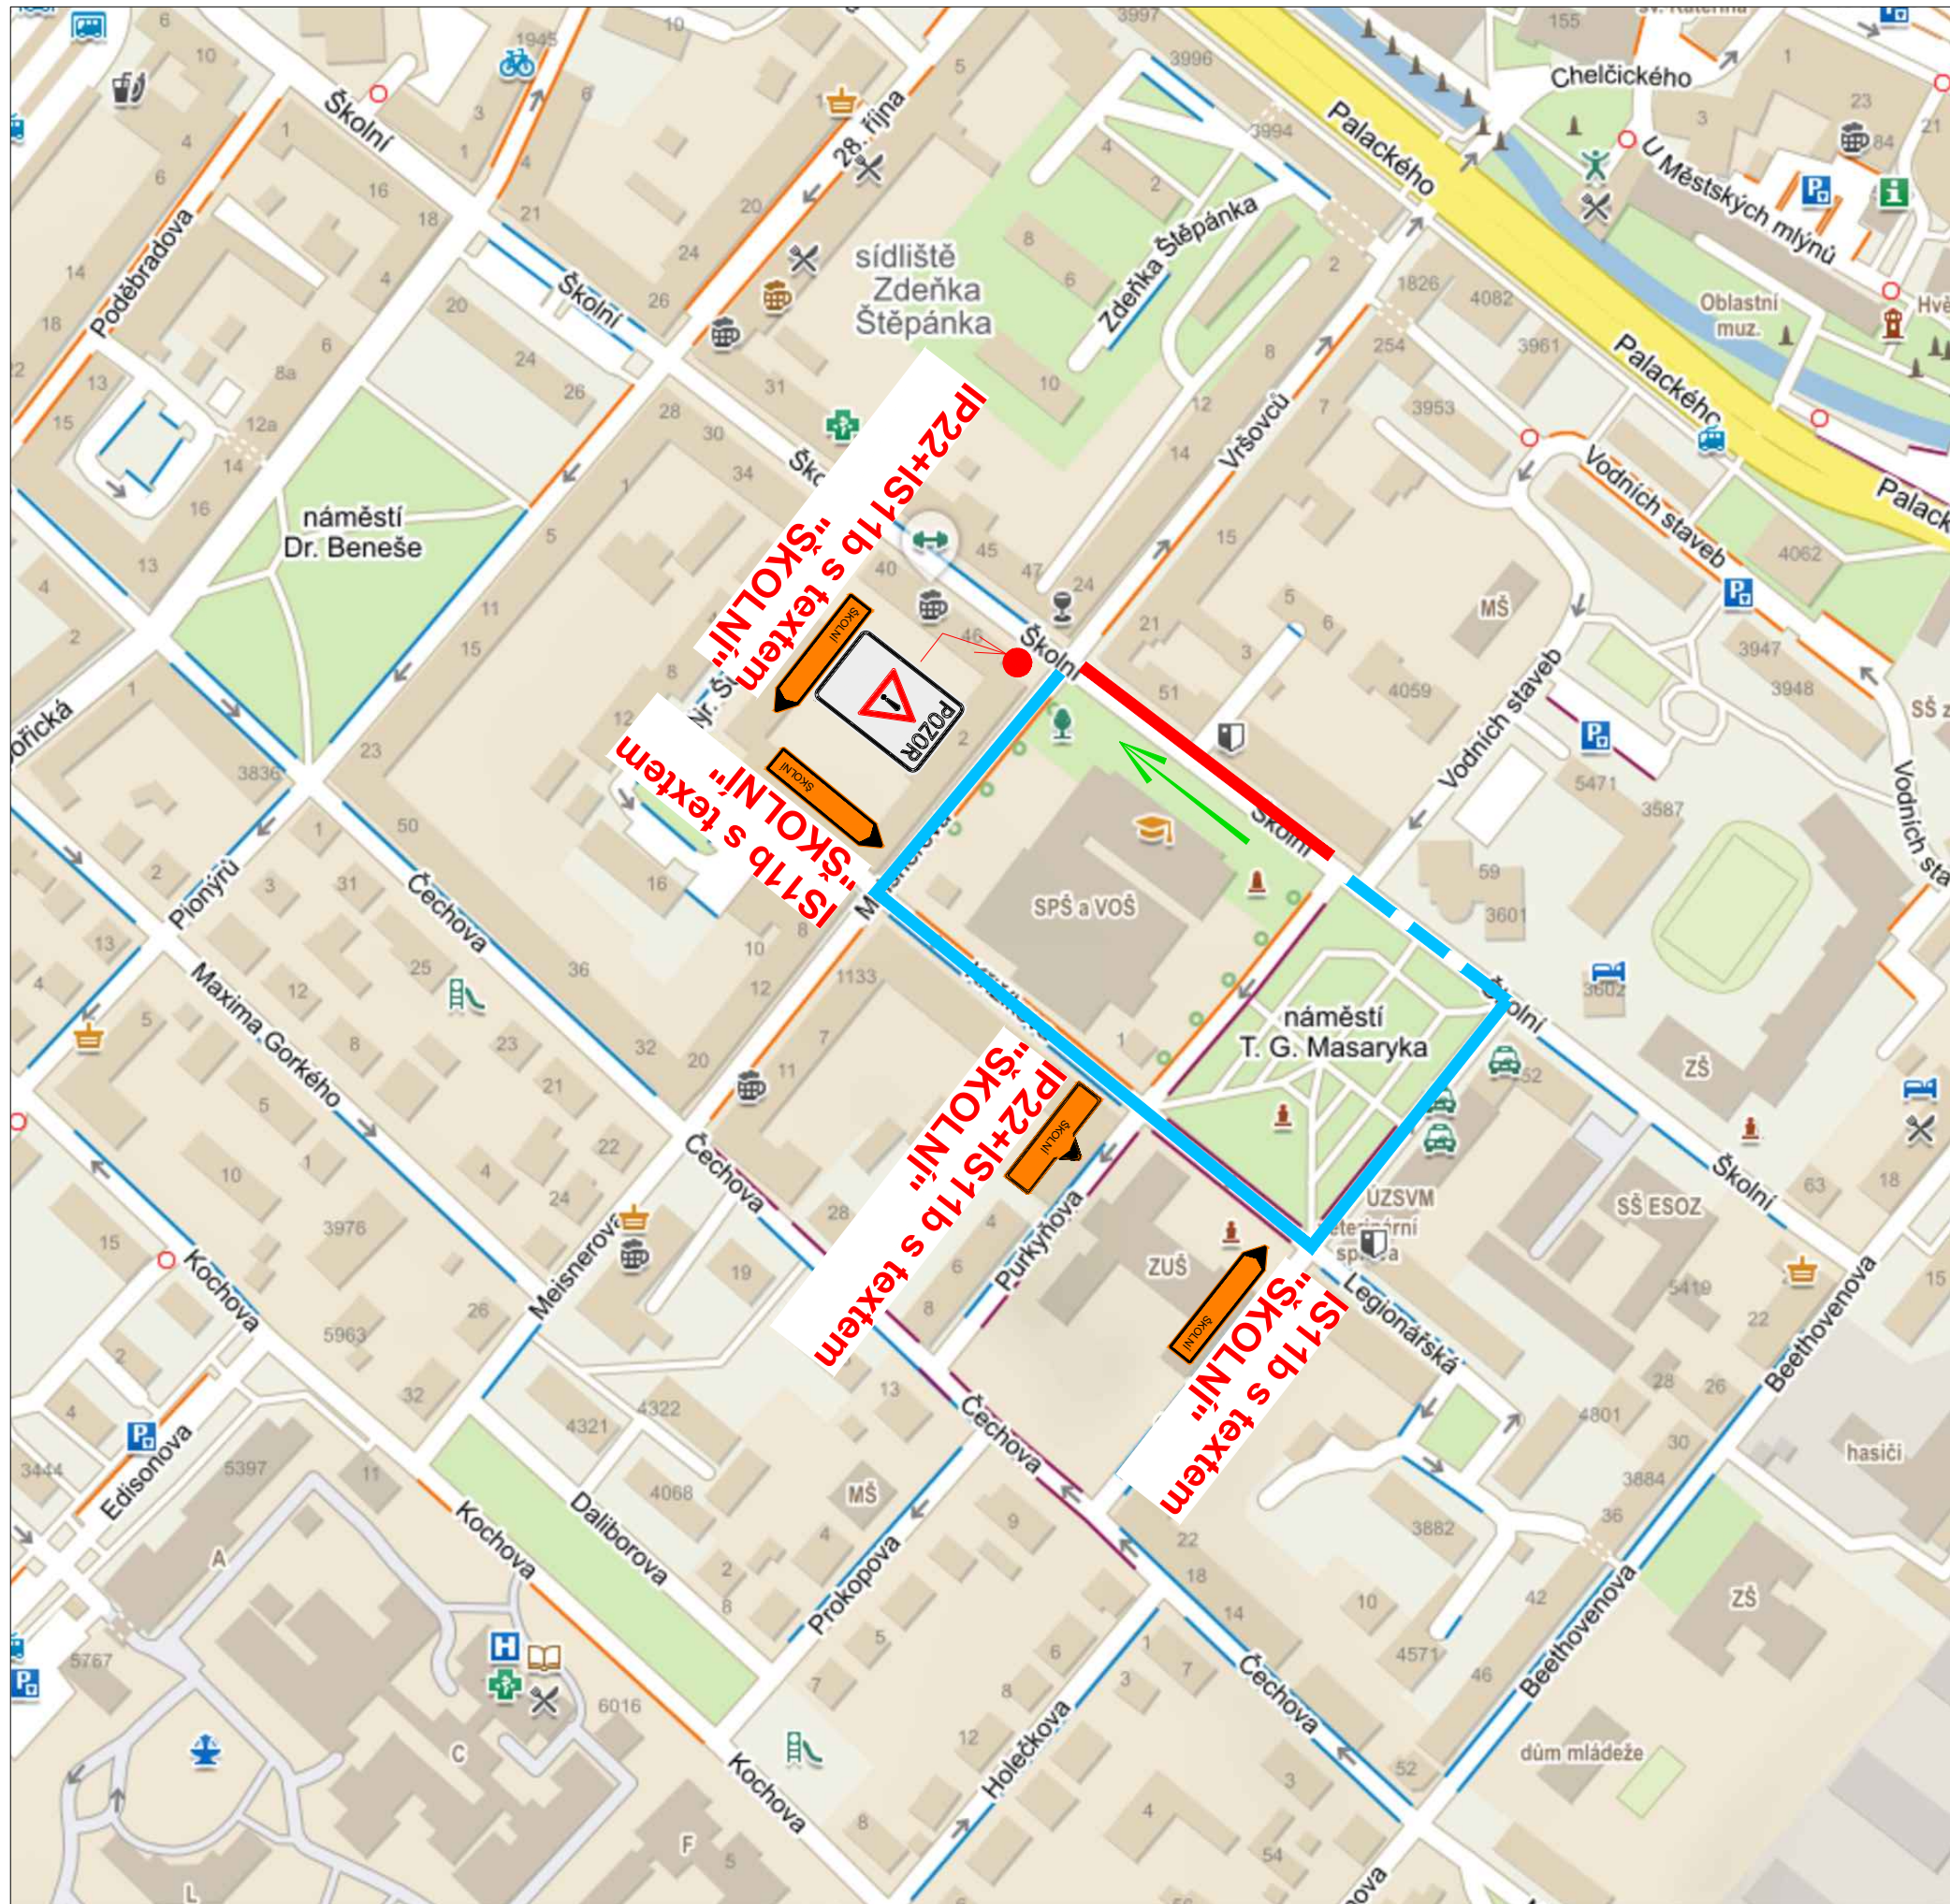

Legenda obrisy, hranice:

- █ Uzavřený úsek
- █ Objízdná trasa
- Jednosměrný provoz

Poznámky:

- Veškerá pracovní místa na komunikaci budou označena dle TP 66, případně TP 65 a TP 133!!



IP22 - text:
OD DO
ULICE ŠKOLNÍ UZAVŘENA
REKONSTRUKCE PLYNOVODU

- Veškeré dopravní značení bude pravidelně kontrolováno!!!
- DZ bude udržováno v čistém (čitelném) stavu a bude kontrolováno správné umístění a nasměrování DZ!!!
- DZ bude umístěno tak, aby nebránilo volnému průchodu, neomezovalo rozhled v křižovatkách, nebránilo volnému přístupu do domů a nezakrývalo DZ!

Název akce: REKO MS Chomutov - Školní			
Zhotovitel: TIMA, spol. s r.o. - obchodně výrobní služby			
Výkres: Objízdná trasa - IV. etapa	Měřítko: 1:500	Č. výkresu: 18	Datum: 01/2023