

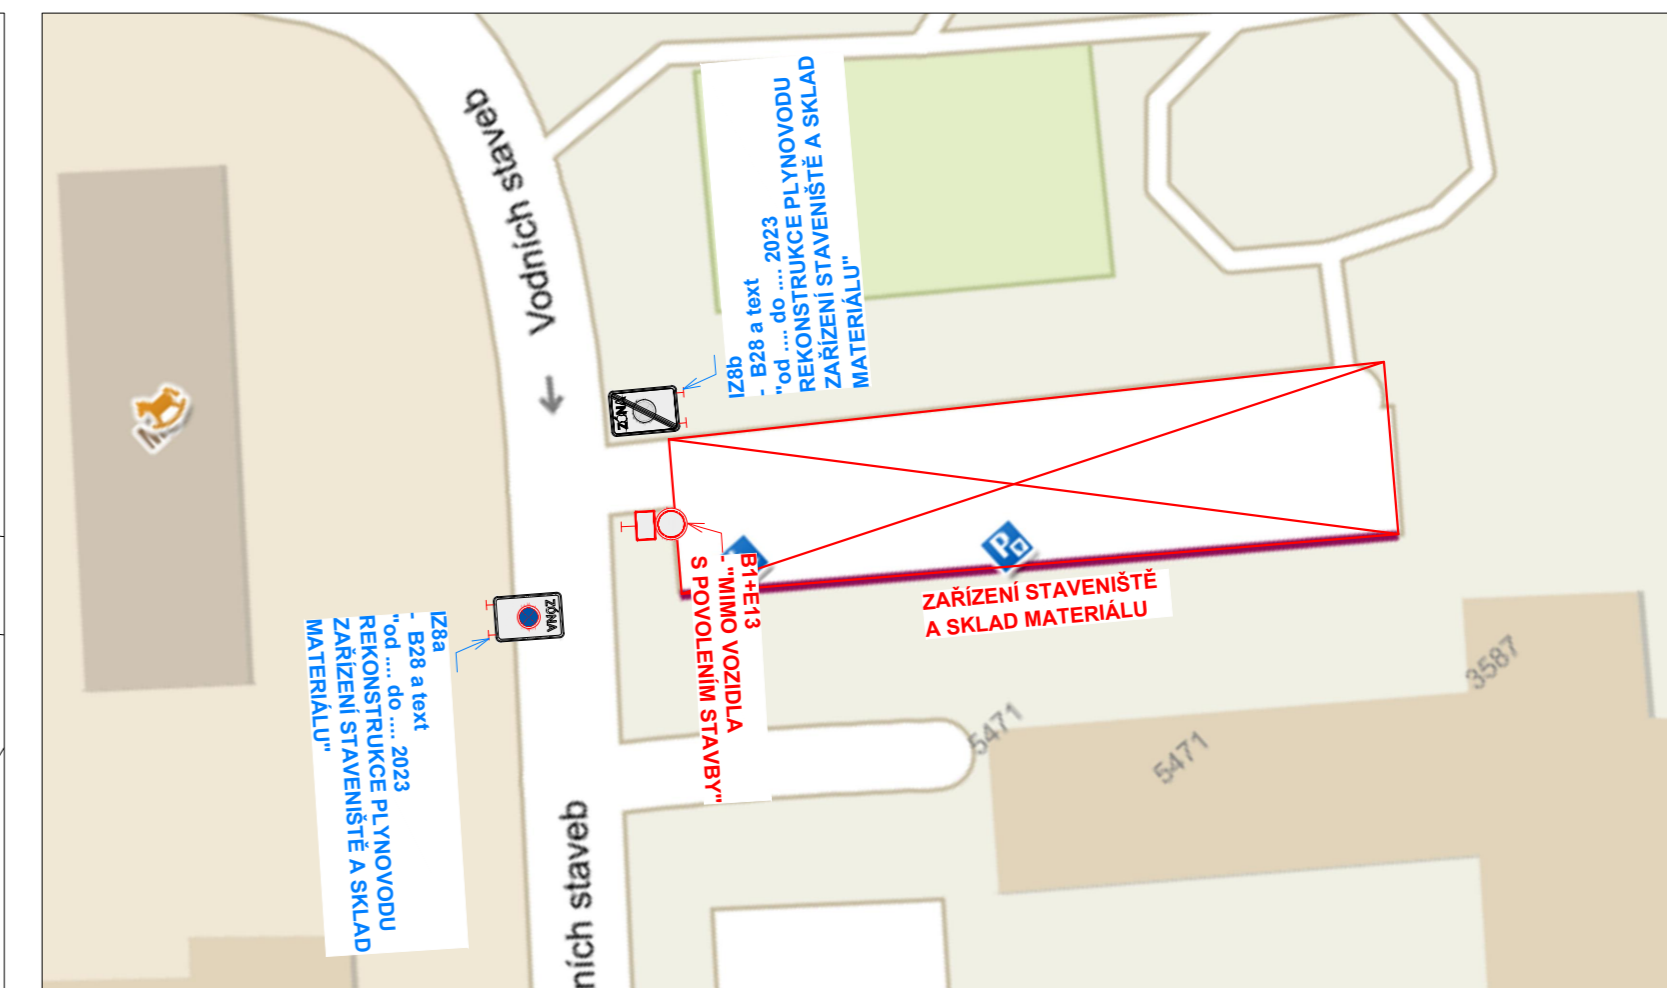


**PŘECHODNÉ DZ**  
- I. ETAPA - překop B

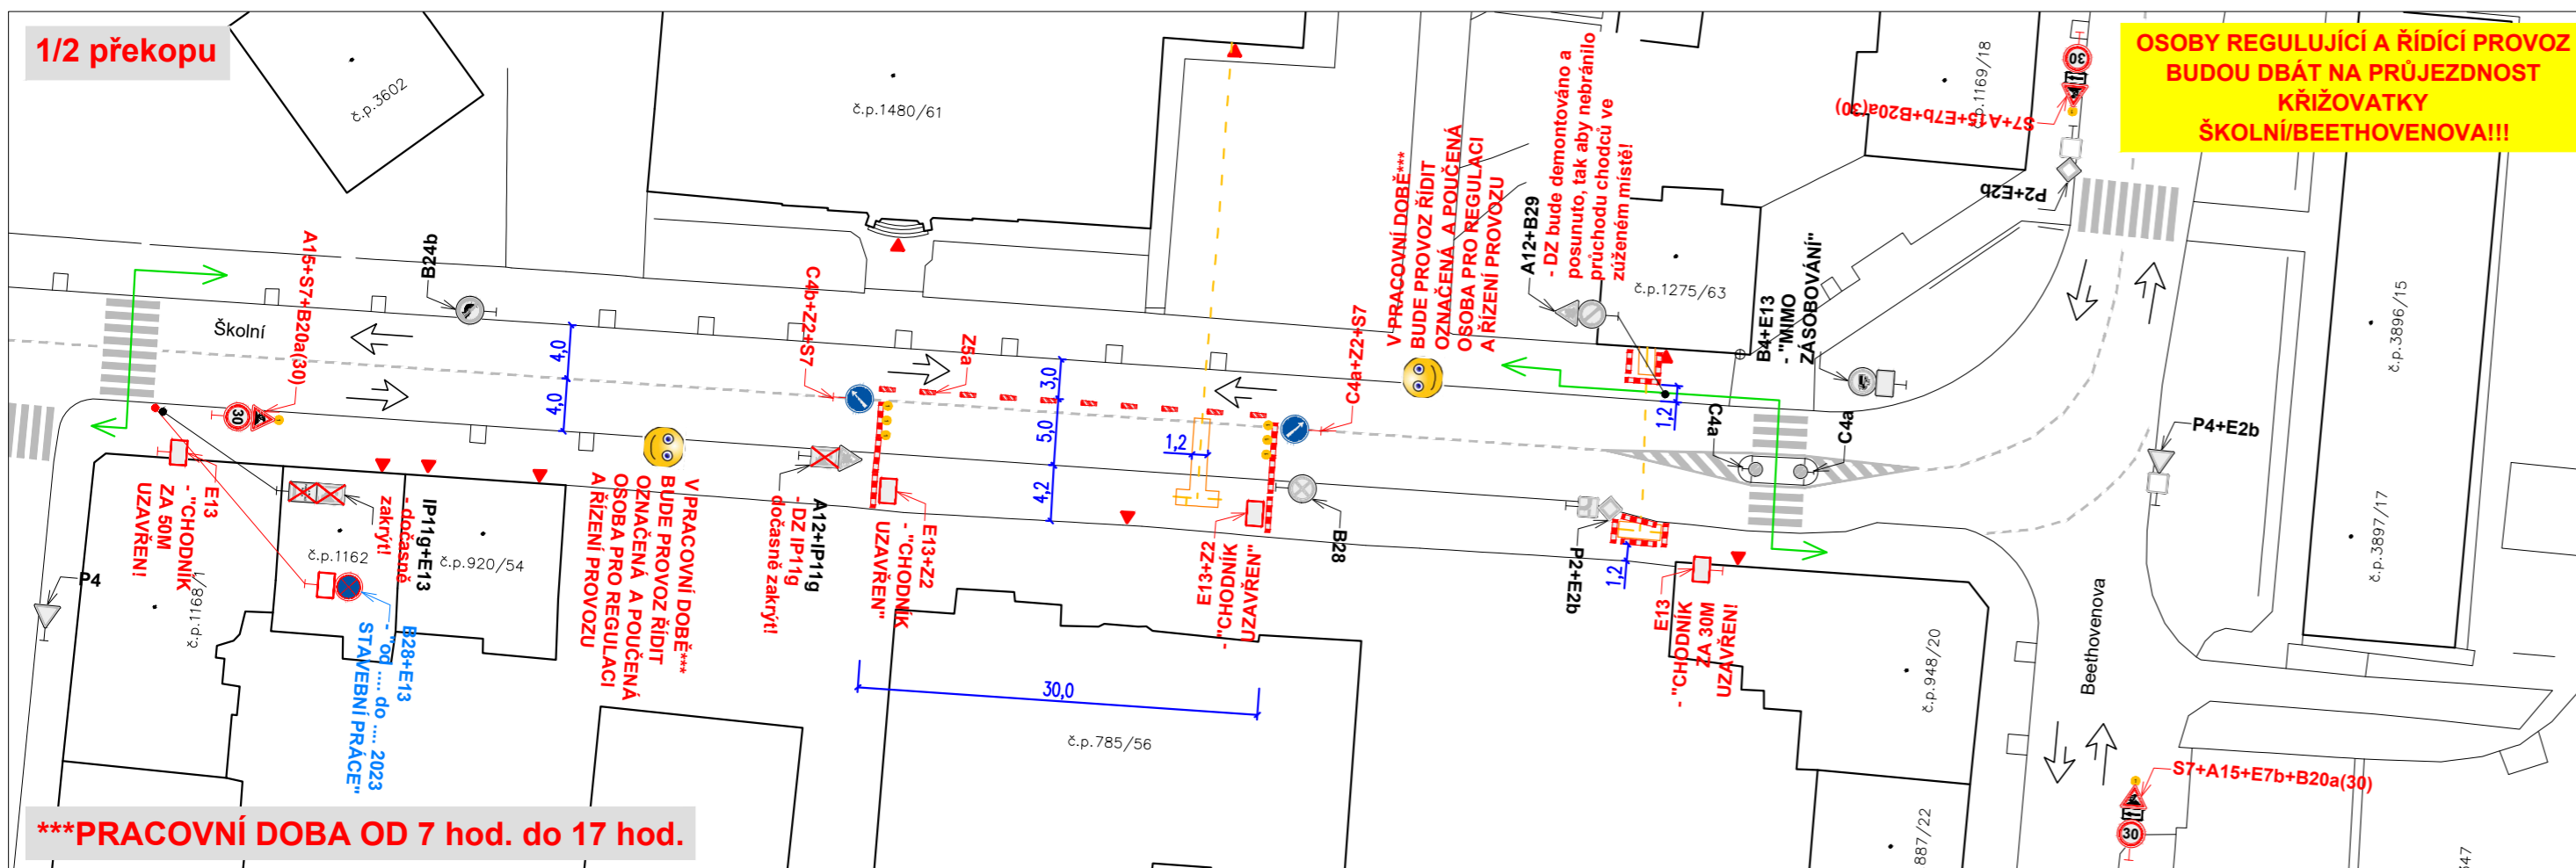

- Zařízení staveviště a sklad materiálu - bude umístěno po celou dobu stavby na parkovišti v ulici Vodních staveb!

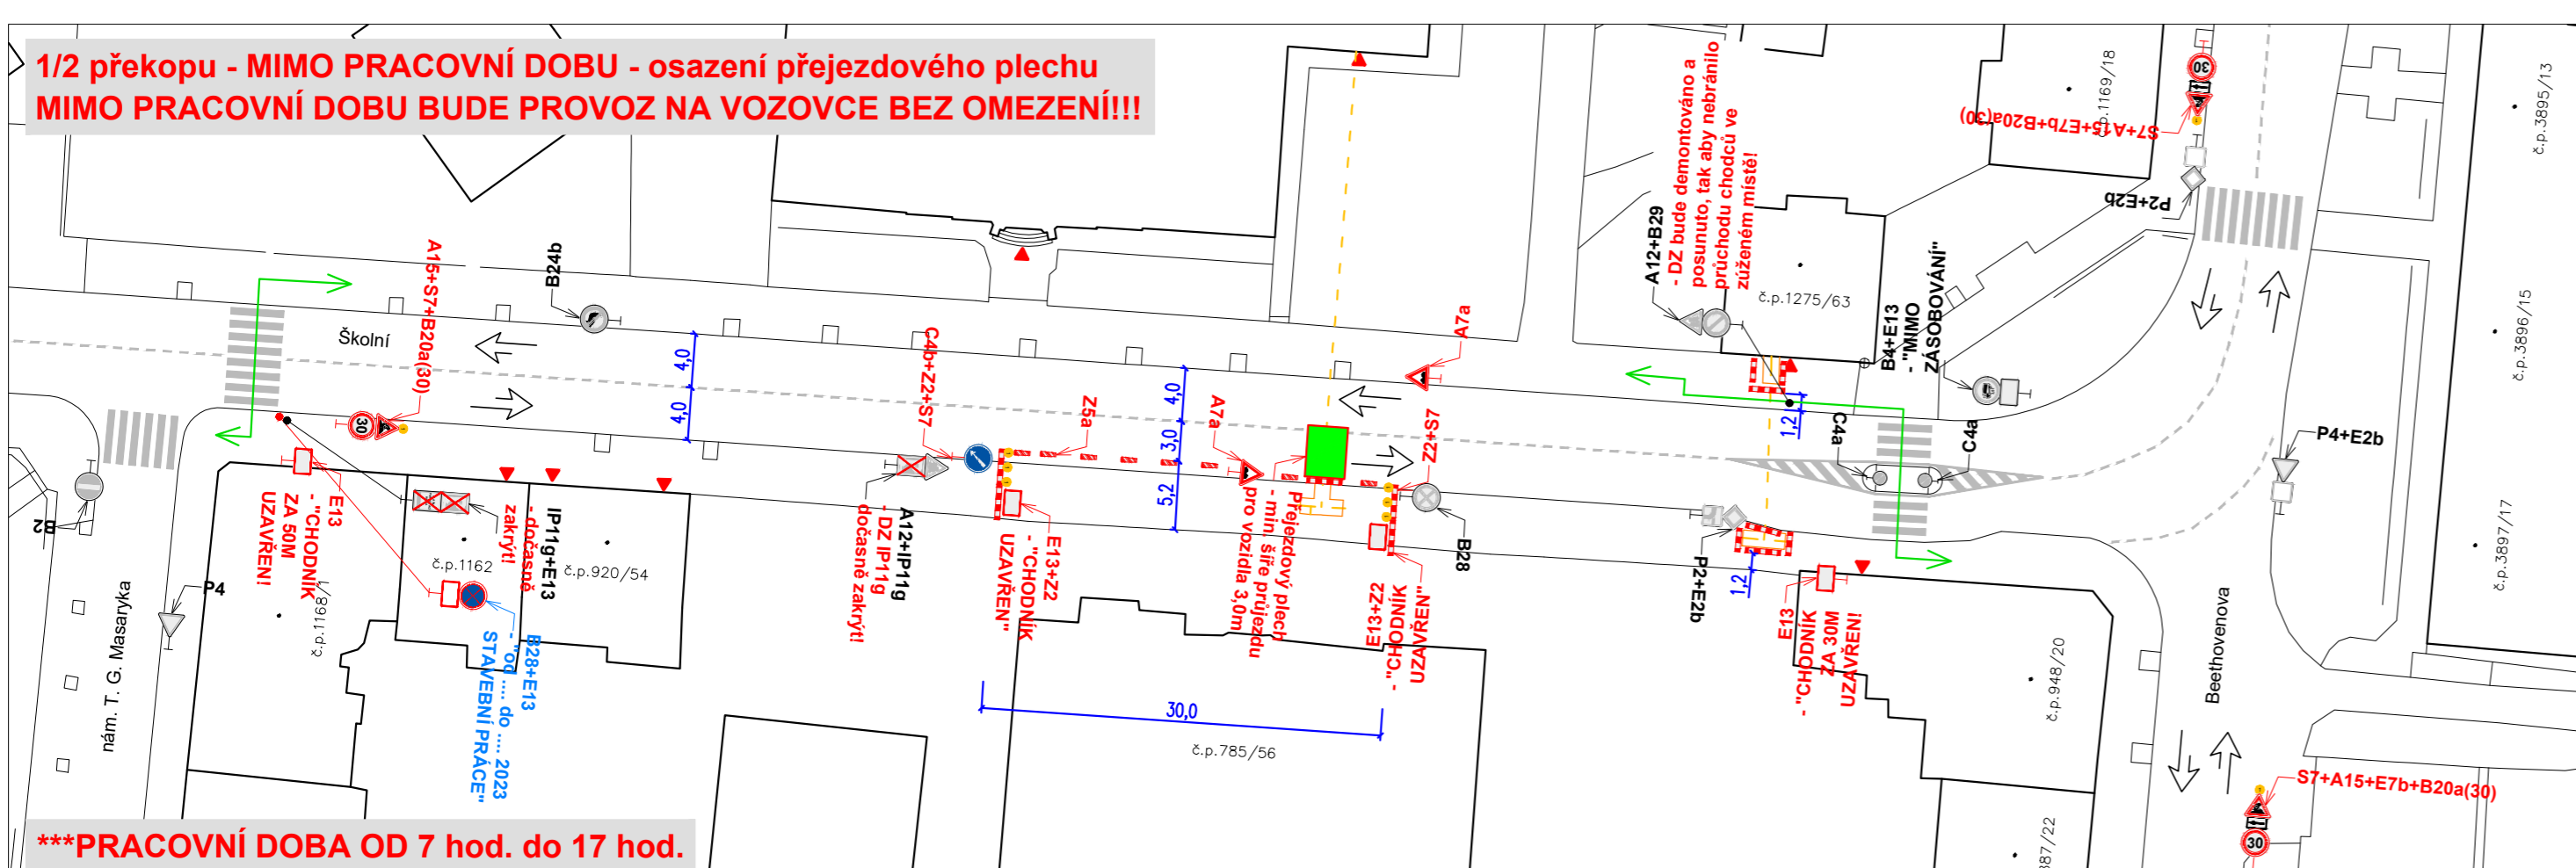


**Legenda obrysy, hranice:**

- Stávající polohopis
- Výkop NTL plynovod
- Stávající dopravní značení
- Přechodné dopravní značení
- Přechodné dopravní značení osazené v min. týdenním předstihu
- Vstupy do budov
- Přejezdový plech pro vozidla min. šíře 3,0m
- Označená a poučená osoba pro regulaci a řízení provozu
- Trasa pro chodce
- Směry provozu vozidel

**Poznámky:**

- Jakékoli nesrovnalosti konzultovat s projektantem!!!
- Veškerá pracovní místa na komunikaci budou označena dle TP 66, případně TP 65 a TP 133!!!
- Prostor zvláštního užívání bude zhotovitelem oplocen!

- Po zásyvu výkopu a jeho zhutnění, budou komunikace udržovány, do doby provedení finální úpravy povrchu, v provizorním a provozuschopném stavu.

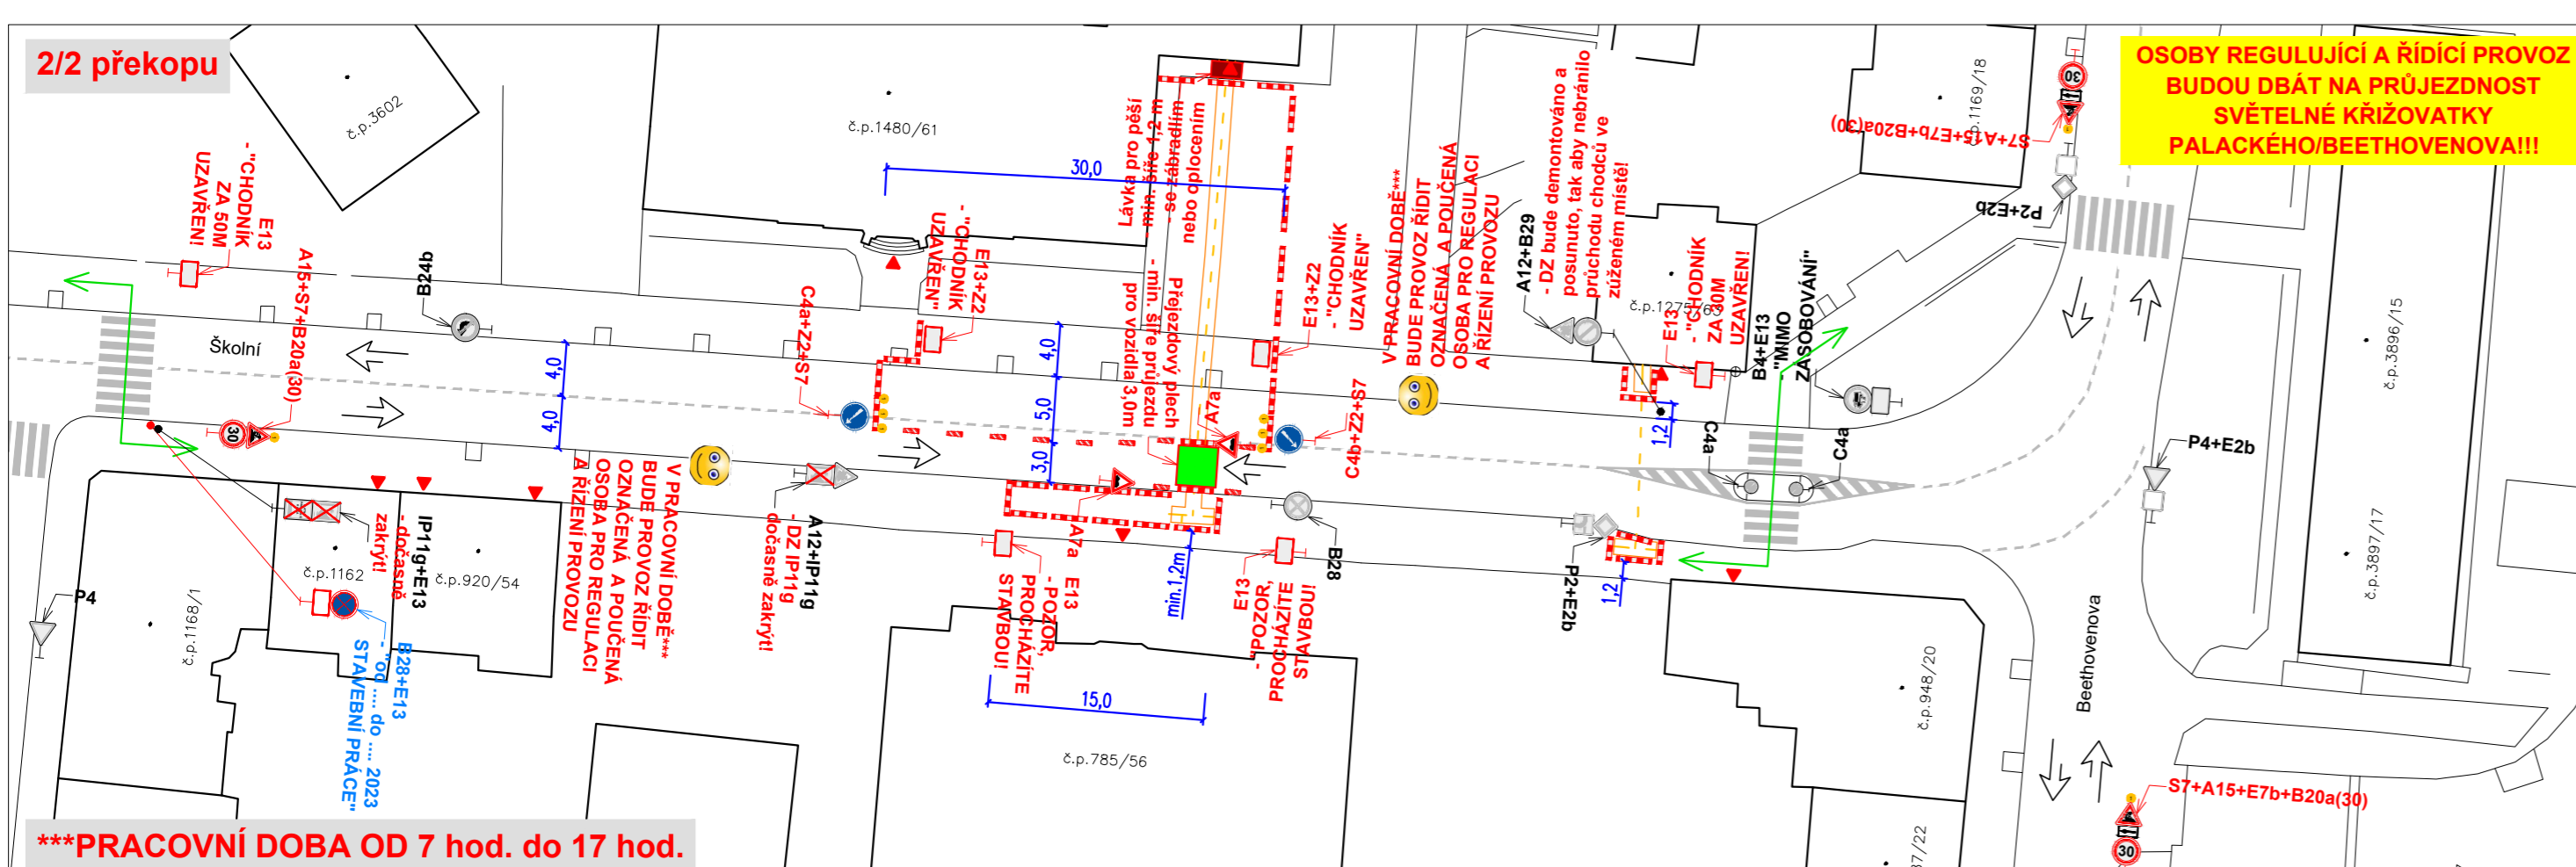

- Veškeré dopravní značení bude pravidelně kontrolováno!!!

- DZ bude udržováno v čistém (čitelném) stavu a bude kontrolováno správné umístění a nasměrování DZ!!!

- DZ bude umístěno tak, aby nebránilo volnému průchodu, neomezovalo rozhled v křižovatkách, nebránilo volnému přístupu do domů a nezakrývalo DZ!

- Uživatelům sousedních nemovitostí bude umožněn přístup k nemovitostem. Žadatel zajistí dostatečným a prokazatelným způsobem informovanost všech občanů dotčených zvláštním užíváním, rovněž bude dohodnut režim přístupu k jednotlivým nemovitostem v úseku stavby.

- Ve dnech svozu komunálního odpadu žadatel umožní odvoz komunálního odpadu nebo zajistí umístění odpadních nádob na místo jejich svozu po dohodě se svozovou firmou.

- Stavební práce v chodníku budou prováděny tak, aby byl vždy jeden chodník průchozí bez omezení!!!

- Po celou dobu stavebních prací bude vždy zajištěn rozhled na chodce na přechodech!!!

Název akce: <b>REKO MS Chomutov - Školní</b>			
Zhotovitel: TIMA, spol. s r.o. - obchodně výrobní služby			
Výkres: <b>Přechodné DZ - I. etapa - B</b>	Měřítko: 1:500	Č. výkresu: 05	Datum: 01/2023

