


**Rezidentům bude umožněn přístup k nemovitostem. Žadatel zajistí dostatečným a prokazatelným způsobem informovanost všech občanů dotčených zvláštním užíváním, rovněž bude dohodnut režim přístupu k jednotlivým nemovitostem v úseku stavby.**

**OSOBY REGULUJÍCÍ A ŘÍDÍCÍ PROVOZ BUDOU DBÁT NA PRŮJEZDNOST KŘÍŽOVATKY ŠKOLNÍ/BEETHOVENOVA!!!**

**MIMO PRACOVNÍ DOBU BUDE PROVOZ NA VOZOVCE BEZ OMEZENÍ!!! - dopravní značení bude stažené k okrajům vozovky a provoz v ulic Školní bude obousměrný**

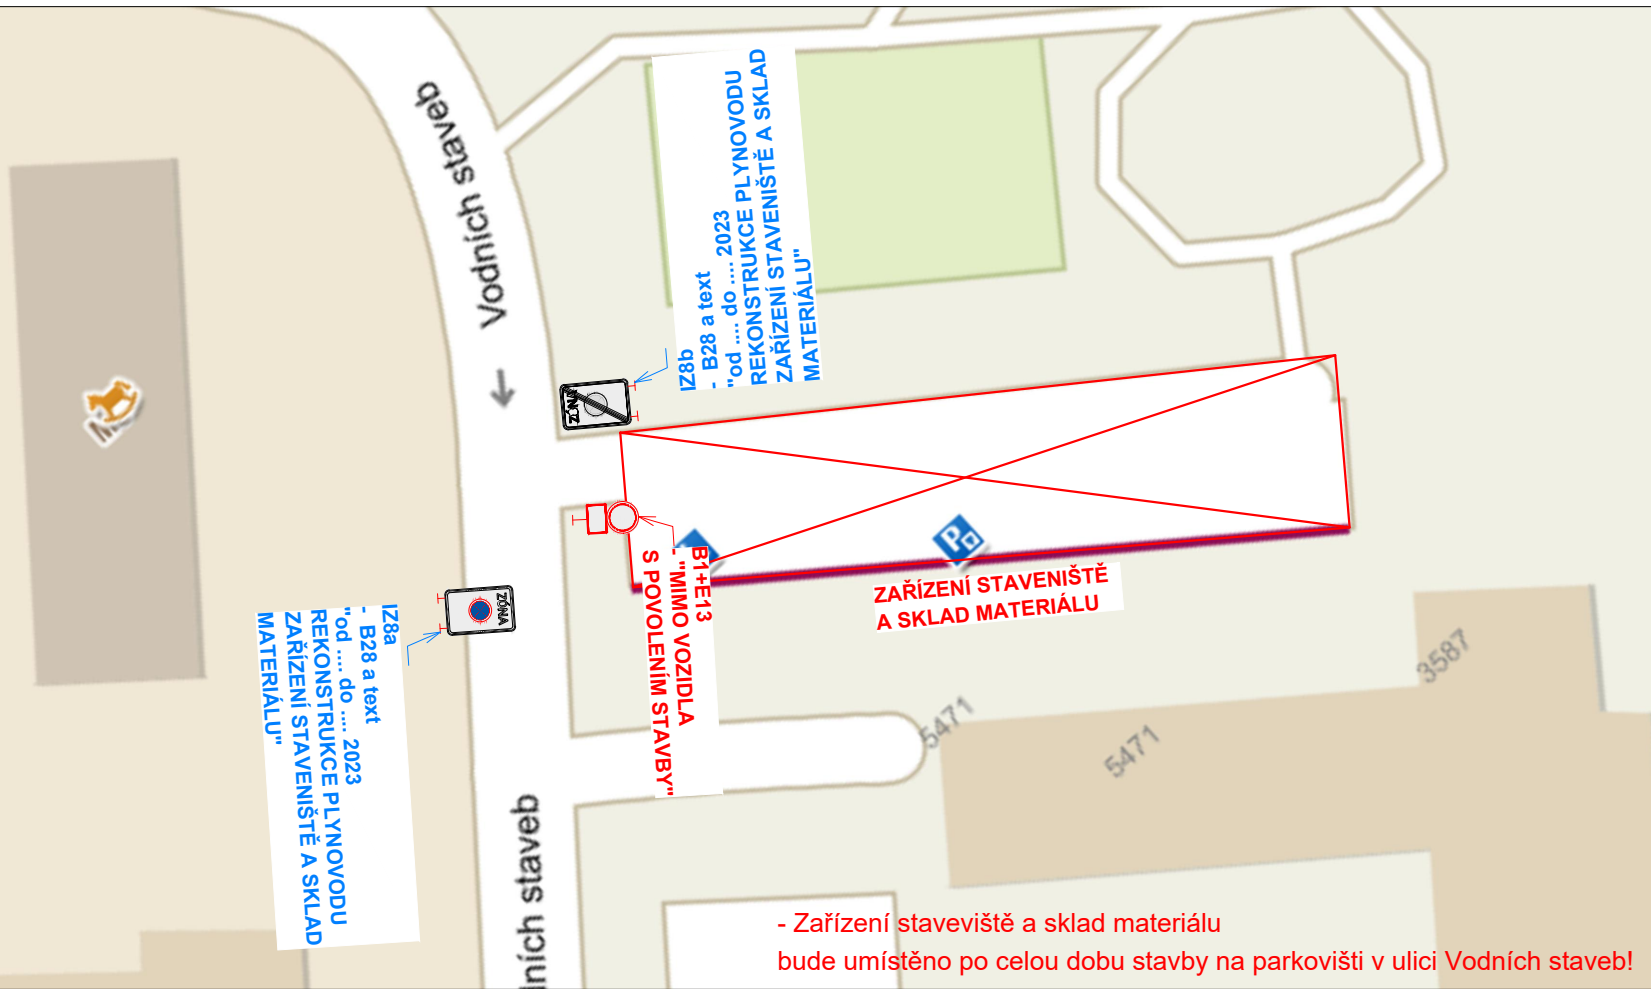

- Zařízení staveviště a sklad materiálu bude umístěno po celou dobu stavby na parkovišti v ulici Vodních staveb!

- Po zásyvu výkopu a jeho ztuhnutí, budou komunikace udržovány, do doby provedení finální úpravy povrchu, v provizorním a provozuschopném stavu.
- Veškeré dopravní značení bude pravidelně kontrolováno!!!
- DZ bude udržováno v čistém (čitelném) stavu a bude kontrolováno správné umístění a nasměrování DZ!!!
- DZ bude umístěno tak, aby nebránilo volnému průchodu, neomezovalo rozhled v křižovatkách, nebránilo volnému přístupu do domů a nezakrývalo DZ!
- Uživatelům sousedních nemovitostí bude umožněn přístup k nemovitostem. Žadatel zajistí dostatečným a prokazatelným způsobem informovanost všech občanů dotčených zvláštním užíváním, rovněž bude dohodnut režim přístupu k jednotlivým nemovitostem v úseku stavby.
- Ve dnech svozu komunálního odpadu žadatel umožní odvoz komunálního odpadu nebo zajistí umístění odpadních nádob na místo jejich svozu po dohodě se svozovou firmou.
- Stavební práce v chodníku budou prováděny tak, aby byl vždy jeden chodník průchozí bez omezení!!!
- Po celou dobu stavebních prací bude vždy zajištěn rozhled na chodce na přechodech!!!
- Po svaření potrubí v místě záboru, dojde k ručnímu přemístění potrubí mimo zábor (na chodíku, max. 1hod), poté dojde k vtažení potrubí!

**Legenda obrysy, hranice:**

- Stávající polohopis
- Výkop NTL plynovod
- IP19 Stávající dopravní značení
- A15 Přečasná dopravní značení
- B28 Přečasná dopravní značení
- ▲ Vstupy do budov
- ▬ Přejezdový plech pro vozidla
- ☺ Označená a poučená osoba pro regulaci a řízení provozu
- Trasa pro chodce
- Směry provozu vozidel
- ▬ Lávka pro pěší

**Poznámky:**

- Jakékoli nesrovnalosti konzultovat s projektantem!!!
- Veškerá pracovní místa na komunikaci budou označena dle TP 66, případně TP 65 a TP 133!!!
- Prostor zvláštního užívání bude zhotovitelem oplocen!

Název akce:			
REKO MS Chomutov - Školní			
Zhotovitel:			
TIMA, spol. s r.o. - obchodně výrobní služby			
Výkres:	Měřítko:	Č. výkresu:	Datum:
Přechodné DZ - III. etapa - C	1:500	15	01/2023

