


**Rezidentům bude umožněn přístup k nemovitostem. Žadatel zajistí dostatečným a prokazatelným způsobem informovanost všech občanů dotčených zvláštním užíváním, rovněž bude dohodnut režim přístupu k jednotlivým nemovitostem v úseku stavby.**

**OSOBY REGULUJÍCÍ A ŘÍDÍCÍ PROVOZ BUDOU DBÁT NA PRŮJEZDNOST KŘÍŽOVATKY ŠKOLNÍ/BEETHOVENOVA!!!**

**MIMO PRACOVNÍ DOBU BUDE PROVOZ NA VOZOVCE BEZ OMEZENÍ!!!  
- dopravní značení bude stažené k okrajům vozovky a provoz v ulicích Školní bude obousměrný**

**V PRACOVNÍ DOBĚ BUDE PROVOZ ŘÍDIT OZNAČENÁ A POUČENÁ OSOBA PRO REGULACI A ŘÍZENÍ PROVOZU**

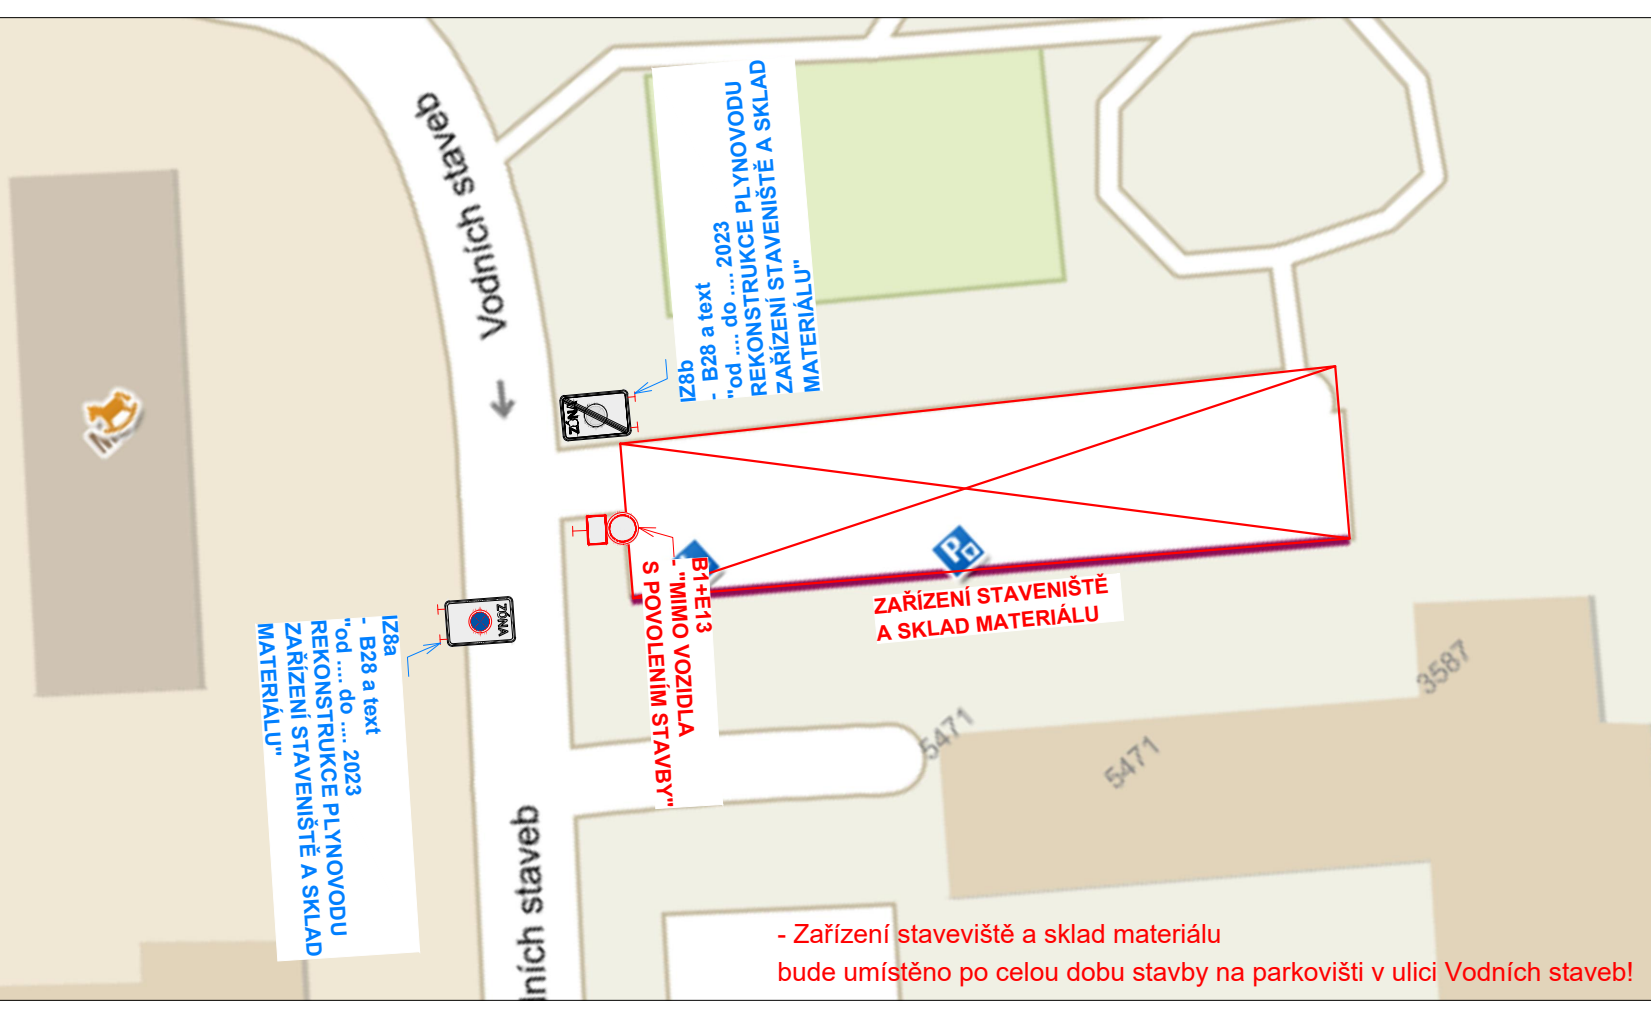

- Zařízení staveviště a sklad materiálu bude umístěno po celou dobu stavby na parkovišti v ulici Vodních staveb!

- Po zásyvu výkopu a jeho ztuhnutí, budou komunikace udržovány, do doby provedení finální úpravy povrchu, v provizorním a provozuschopném stavu.
- Veškeré dopravní značení bude pravidelně kontrolováno!!!
- DZ bude udržováno v čistém (čitelném) stavu a bude kontrolováno správné umístění a nasměrování DZ!!!
- DZ bude umístěno tak, aby nebránilo volnému průchodu, neomezovalo rozhled v křižovatkách, nebránilo volnému přístupu do domů a nezakrývalo DZ!
- Uživatelům sousedních nemovitostí bude umožněn přístup k nemovitostem. Žadatel zajistí dostatečným a prokazatelným způsobem informovanost všech občanů dotčených zvláštním užíváním, rovněž bude dohodnut režim přístupu k jednotlivým nemovitostem v úseku stavby.
- Ve dnech svozu komunálního odpadu žadatel umožní odvoz komunálního odpadu nebo zajistí umístění odpadních nádob na místo jejich svozu po dohodě se svozovou firmou.
- Stavební práce v chodníku budou prováděny tak, aby byl vždy jeden chodník průchozí bez omezení!!!
- Po celou dobu stavebních prací bude vždy zajištěn rozhled na chodce na přechodech!!!
- Po svaření potrubí v místě záboru, dojde k ručnímu přemístění potrubí mimo zábor (na chodíku, max. 1hod), poté dojde k vtažení potrubí!

- Legenda obrysy, hranice:**
- Stávající polohopis
  - Výkop NTL plynovod
  - IP19 Stávající dopravní značení
  - A15 Přechodné dopravní značení
  - B28 Přechodné dopravní značení
  - Vstupy do budov
  - Přejezdový plech pro vozidla
  - Označená a poučená osoba pro regulaci a řízení provozu
  - Trasa pro chodce
  - Směry provozu vozidel
  - Lávka pro pěší

- Poznámky:**
- Jakékoli nesrovnalosti konzultovat s projektantem!!!
  - Veškerá pracovní místa na komunikaci budou označena dle TP 66, případně TP 65 a TP 133!!!
  - Prostor zvláštního užívání bude zhotovitelem oplocen!

Název akce: <b>REKO MS Chomutov - Školní</b>			
Zhotovitel: TIMA, spol. s r.o. - obchodně výrobní služby			
Výkres: <b>Přechodné DZ - III. etapa - D</b>	Měřítko: 1:500	Č. výkresu: 16	Datum: 01/2023

