


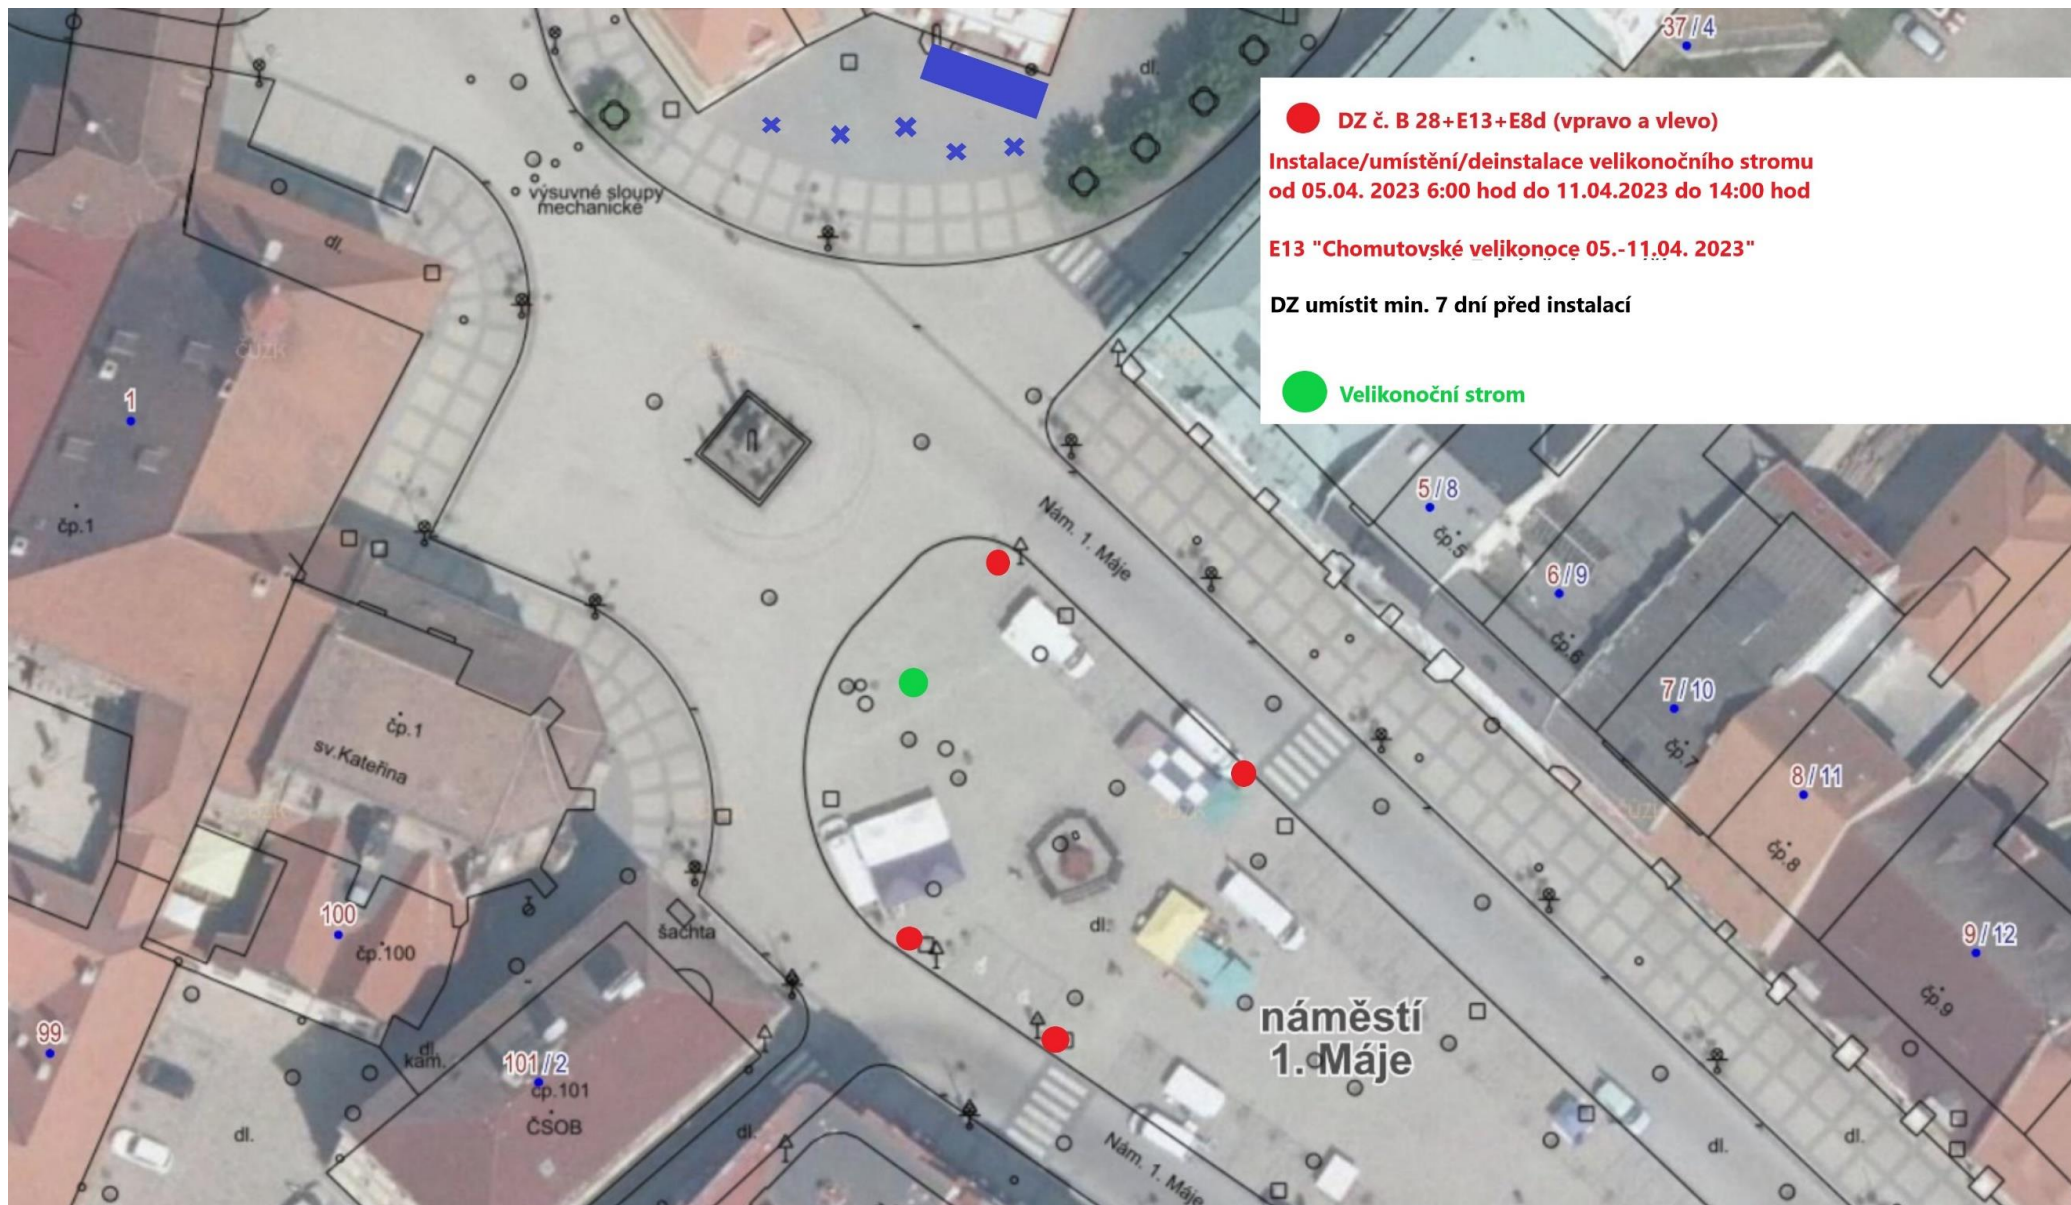

● DZ č. B 28+E13+E8d (vpravo a vlevo)

Instalace/umístění/deinstalace velikonočního stromu
od 05.04. 2023 6:00 hod do 11.04.2023 do 14:00 hod

E13 "Chomutovské velikonoce 05.-11.04. 2023"

DZ umístit min. 7 dní před instalací

● Velikonoční strom