


OBJÍZDNÁ TRASA
1. část

- Veškeré dopravní značení bude pravidelně kontrolováno!!!
- DZ bude udržováno v čistém (čitelném) stavu a bude kontrolováno správné umístění a nasměrování DZ!!!
- DZ bude umístěno tak, aby nebránilo volnému průchodu, neomezovalo rozhled v křižovatkách, nebránilo volnému přístupu do domů a nezakrývalo DZ!

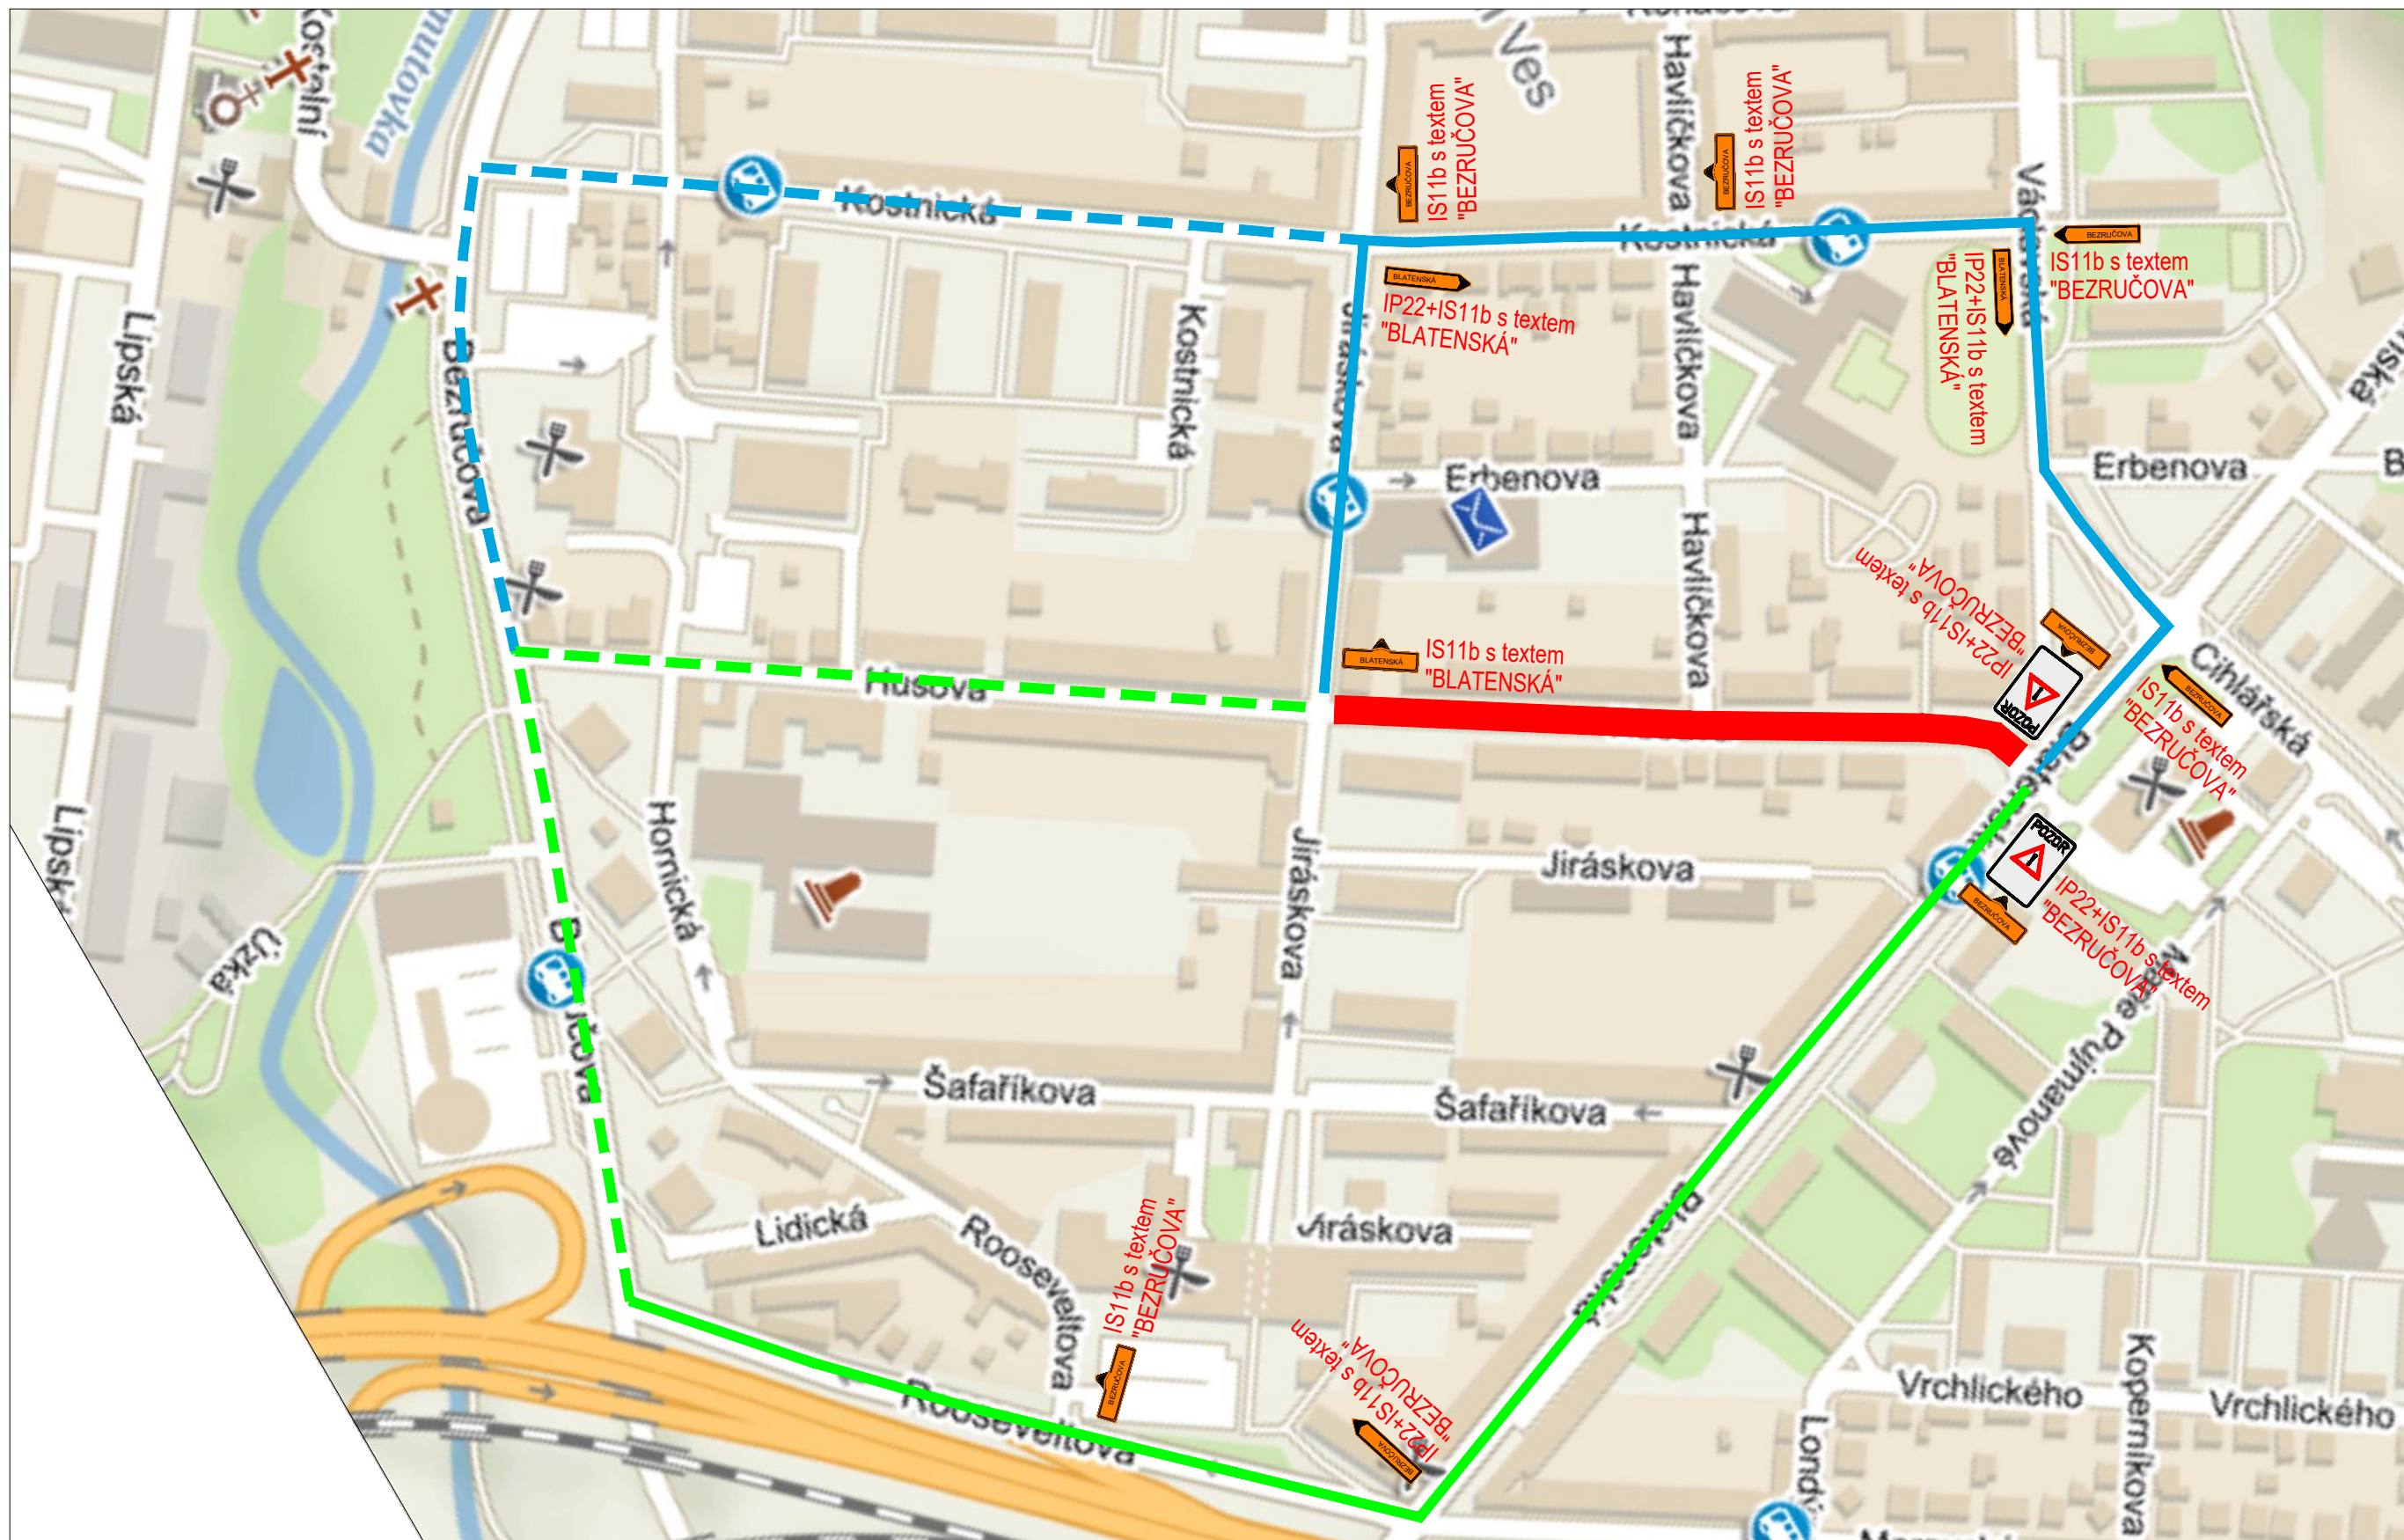

Legenda obrysy, hranice:

- Uzavřený úsek
- Objízdná trasa

Poznámky:

- Veškerá pracovní místa na komunikaci budou označena dle TP 66, případně TP 65 a TP 133!!



IP22 - text:
OD DO
REKONSTRUKCE
VODOVODU A KANALIZACE
ULICE HUSOVA UZAVŘENA

Název akce: Chomutov, Husova, k Blatenské			
- rekonstrukce kanalizace a vodovodu - 1. část			
Odběratel: Lama Construction s.r.o.			
Výkres: Objízdná trasa - 1. část	Měřítko: 1:500	Č. výkresu: 05	Datum: 01/2023