


ÚZEMNÍ PLÁN VYSOKÁ PEC

ZMĚNA Č. 4

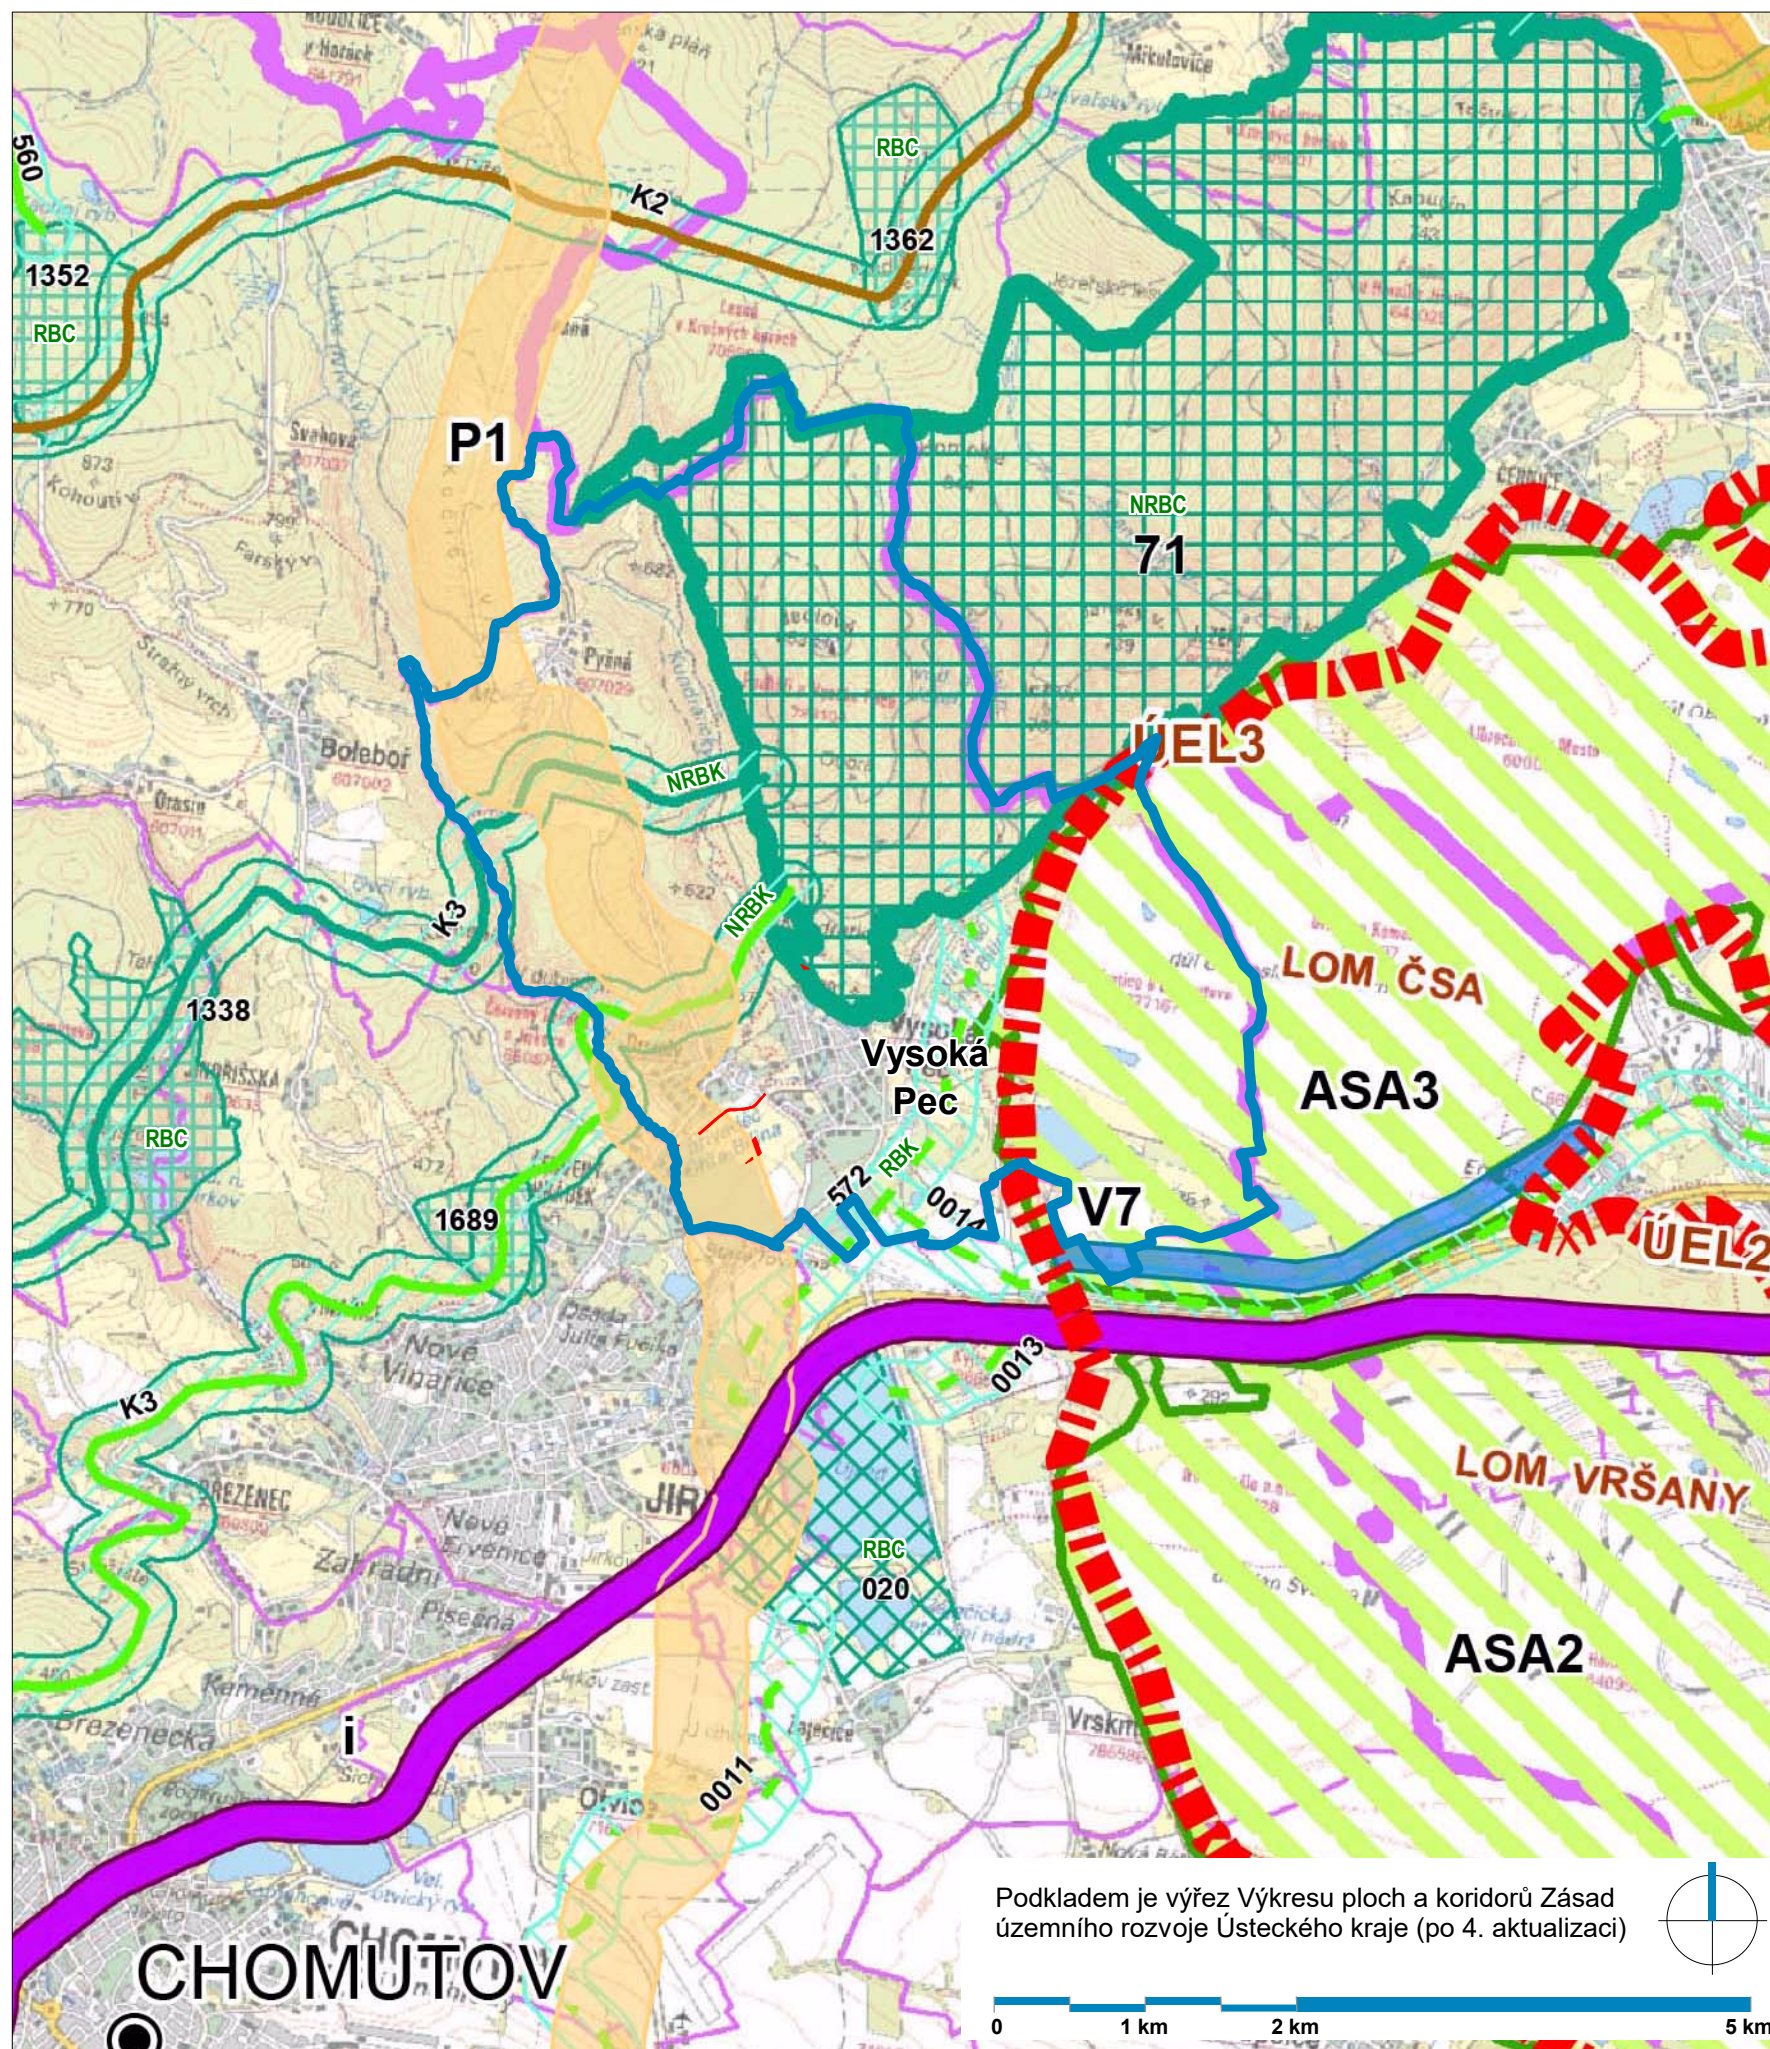

Legenda

- hranice řešeného území
- hranice katastrálních území
- plochy řešené změnou č. 4 ÚP Vysoká Pec

Plochy a koridory dle ZÚR ÚK

- P1 koridor pro umístění stavby TI, navržený ke zrušení (již realizovaný plynovod)
- i železnice
- V7 revitalizace toku Bíliny
- NRBC/RBC nad/regionální biocentrum
- NRBC/RBK osa nad/regionálního biokoridoru

Architekti Černí | urbanistický ateliér

OBJEDNATEL Obec Vysoká Pec
K. ú. Vysoká Pec, Drmaly, Kundratice u Chomutova,
Podhůří u Vysoké Pece, Pyšná
AKCE **ÚZEMNÍ PLÁN VYSOKÁ PEC**
Změna č. 4
OBSAH **Výkres širších vztahů**

PROJEKTANT Mgr. Ing. arch. Zdeněk Černý
VYPRACOVAL Ing. arch. Hana Černá
ČÁST odůvodnění
DATUM duben 2023
MĚŘÍTKO 1 : 50 000

CERNÍ

VÝKRES
2/b
PARE 1 2 3 4