


ÚZEMNÍ PLÁN HRUŠOVANY - ZMĚNA Č. 1

KOORDINAČNÍ VÝKRES ZMĚNY Č. 1

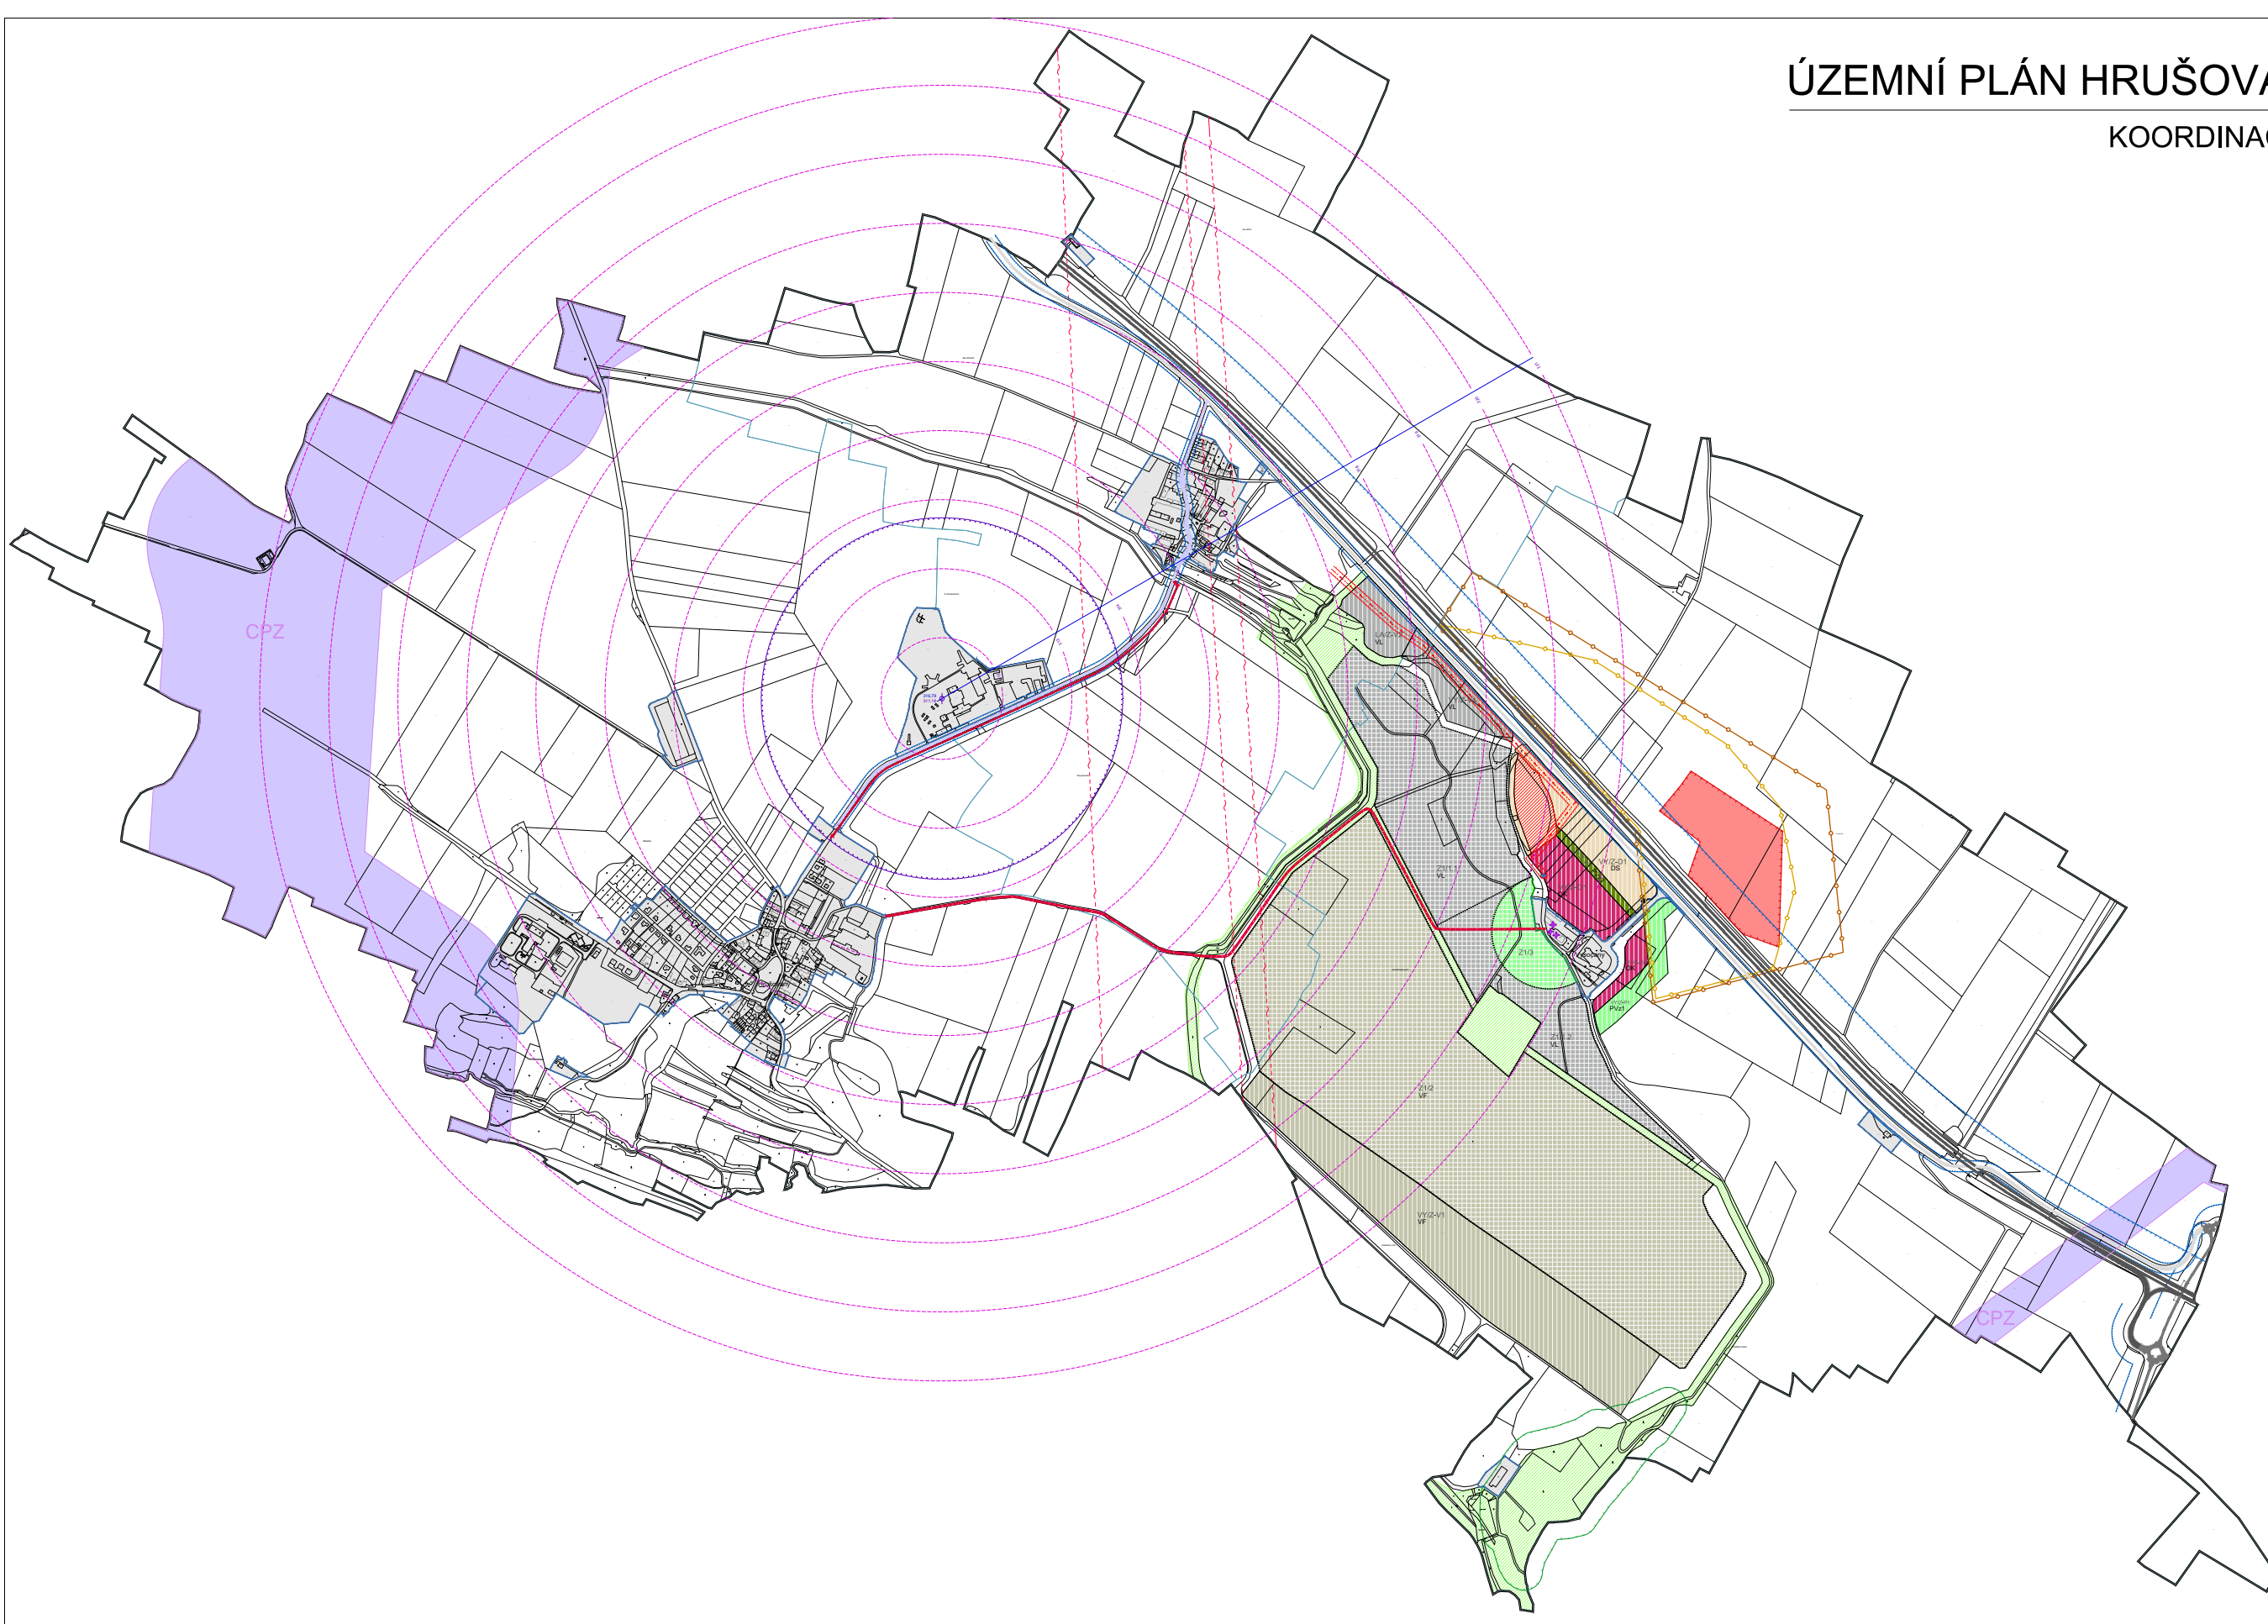

LEGENDA

limity využití území

- OP dle územního plánu
- OP dle územního plánu
- OP síťové II. a III. třídy
- OP VV elektro
- vzdálenost 50 m od okraje linie
- oblastní kultúrové území
- výhlední rozložko nerostných surovin
- dobyvací prostor
- ochranné pásmo přímého radiolokátoru A
- ochranné pásmo přímého radiolokátoru B
- mezní výška zástavby

průřez v území

- území s archeologickými nálezy
- nenovově kulturní památka
- dělnice
- síťové I. třídy
- síťové II. třídy
- síťové III. třídy
- přeliv komunikace
- VV elektro / trafostanice 220/4 kV
- radiolokátor trasa

územní systém ekologické stability

- lokální biocentrum
- lokální biokoridor
- interakční prvky

PLOCHY S ROZDLIČNÝM ZPŮSOBEM VYUŽITÍ (RZV)

- občanské vybavení - komerční charakter
- výroba - lehký průmysl
- plochy FVE
- veřejné prostranství - veřejná zelen' - park
- veřejné prostranství - veřejná zelen' - ochranná a izolující zelen'

KORIDORY DOPRAVNÍ A TECHNICKÉ INFRASTRUKTURY

- koridor plošně vymezený z nadřazené dokumentace

základní členění území

- hranice řešeného území
- hranice zastavěného území k 1. 8. 2022
- hranice katastru
- zastavěbní plochy
- hranice ploch změn v krajinné díle změny č. 1 ÚP Hrušovany
- Z1/1.1 výroba - lehký průmysl 21,1063 ha
- Z1/1.2 výroba - lehký průmysl 8,6651 ha
- Z1/2 plochy FVE 81,8602 ha
- Z1/3 izolující a krajinná zelen' 3,8492 ha

Scale bar: 0, 10, 20, 30, 40, 50, 60, 70, 80, 90, 100 meters.

North arrow symbol.

Project information: ÚZEMNÍ PLÁN HRUŠOVANY - ZMĚNA Č. 1, KOORDINAČNÍ VÝKRES ZMĚNY Č. 1, 2.8