

## PŘECHODNÉ DZ

- Veškeré dopravní značení bude pravidelně kontrolováno!!!
- DZ bude udržováno v čistém (čitelném) stavu a bude kontrolováno správné umístění a nasměrování DZ!!!
- DZ bude umístěno tak, aby nebránilo volnému průchodu, neomezovalo rozhled v křižovatkách, nebránilo volnému přístupu do domů a nezakrývalo DZ!
- Uživatelům sousedních nemovitostí bude umožněn přístup k nemovitostem. Žadatel zajistí dostatečným a prokazatelným způsobem informovanost všech občanů dotčených zvláštním užíváním, rovněž bude dohodnut režim přístupu k jednotlivým nemovitostem v úseku stavby.
- Ve dnech svozu komunálního odpadu žadatel umožní odvoz komunálního odpadu nebo zajistí umístění odpadních nádob na místo jejich svozu po dohodě se svozovou firmou.


### Legenda obrisy, hranice:

- Stávající polohopis
- - - - - Kanalizační stoka vč. přípojek
- - - - - Vodovodní potrubí vč. přípojek
- IP19 Stávající dopravní značení
- A15 Přechodné dopravní značení
- B28 Přechodné dopravní značení osazené v min. týdenním předstihu

### Poznámky:

- Jakékoli nesrovnalosti konzultovat s projektantem!!!
- Veškerá pracovní místa na komunikaci budou označena dle TP 66, případně TP 65 a TP 133!!
- Prostor zvláštního užívání bude zhotovitelem oplocen!

- Zařízení staveviště a sklad materiálu - je umístěno v ulici Husova dle povolení pro 1. část stavby!

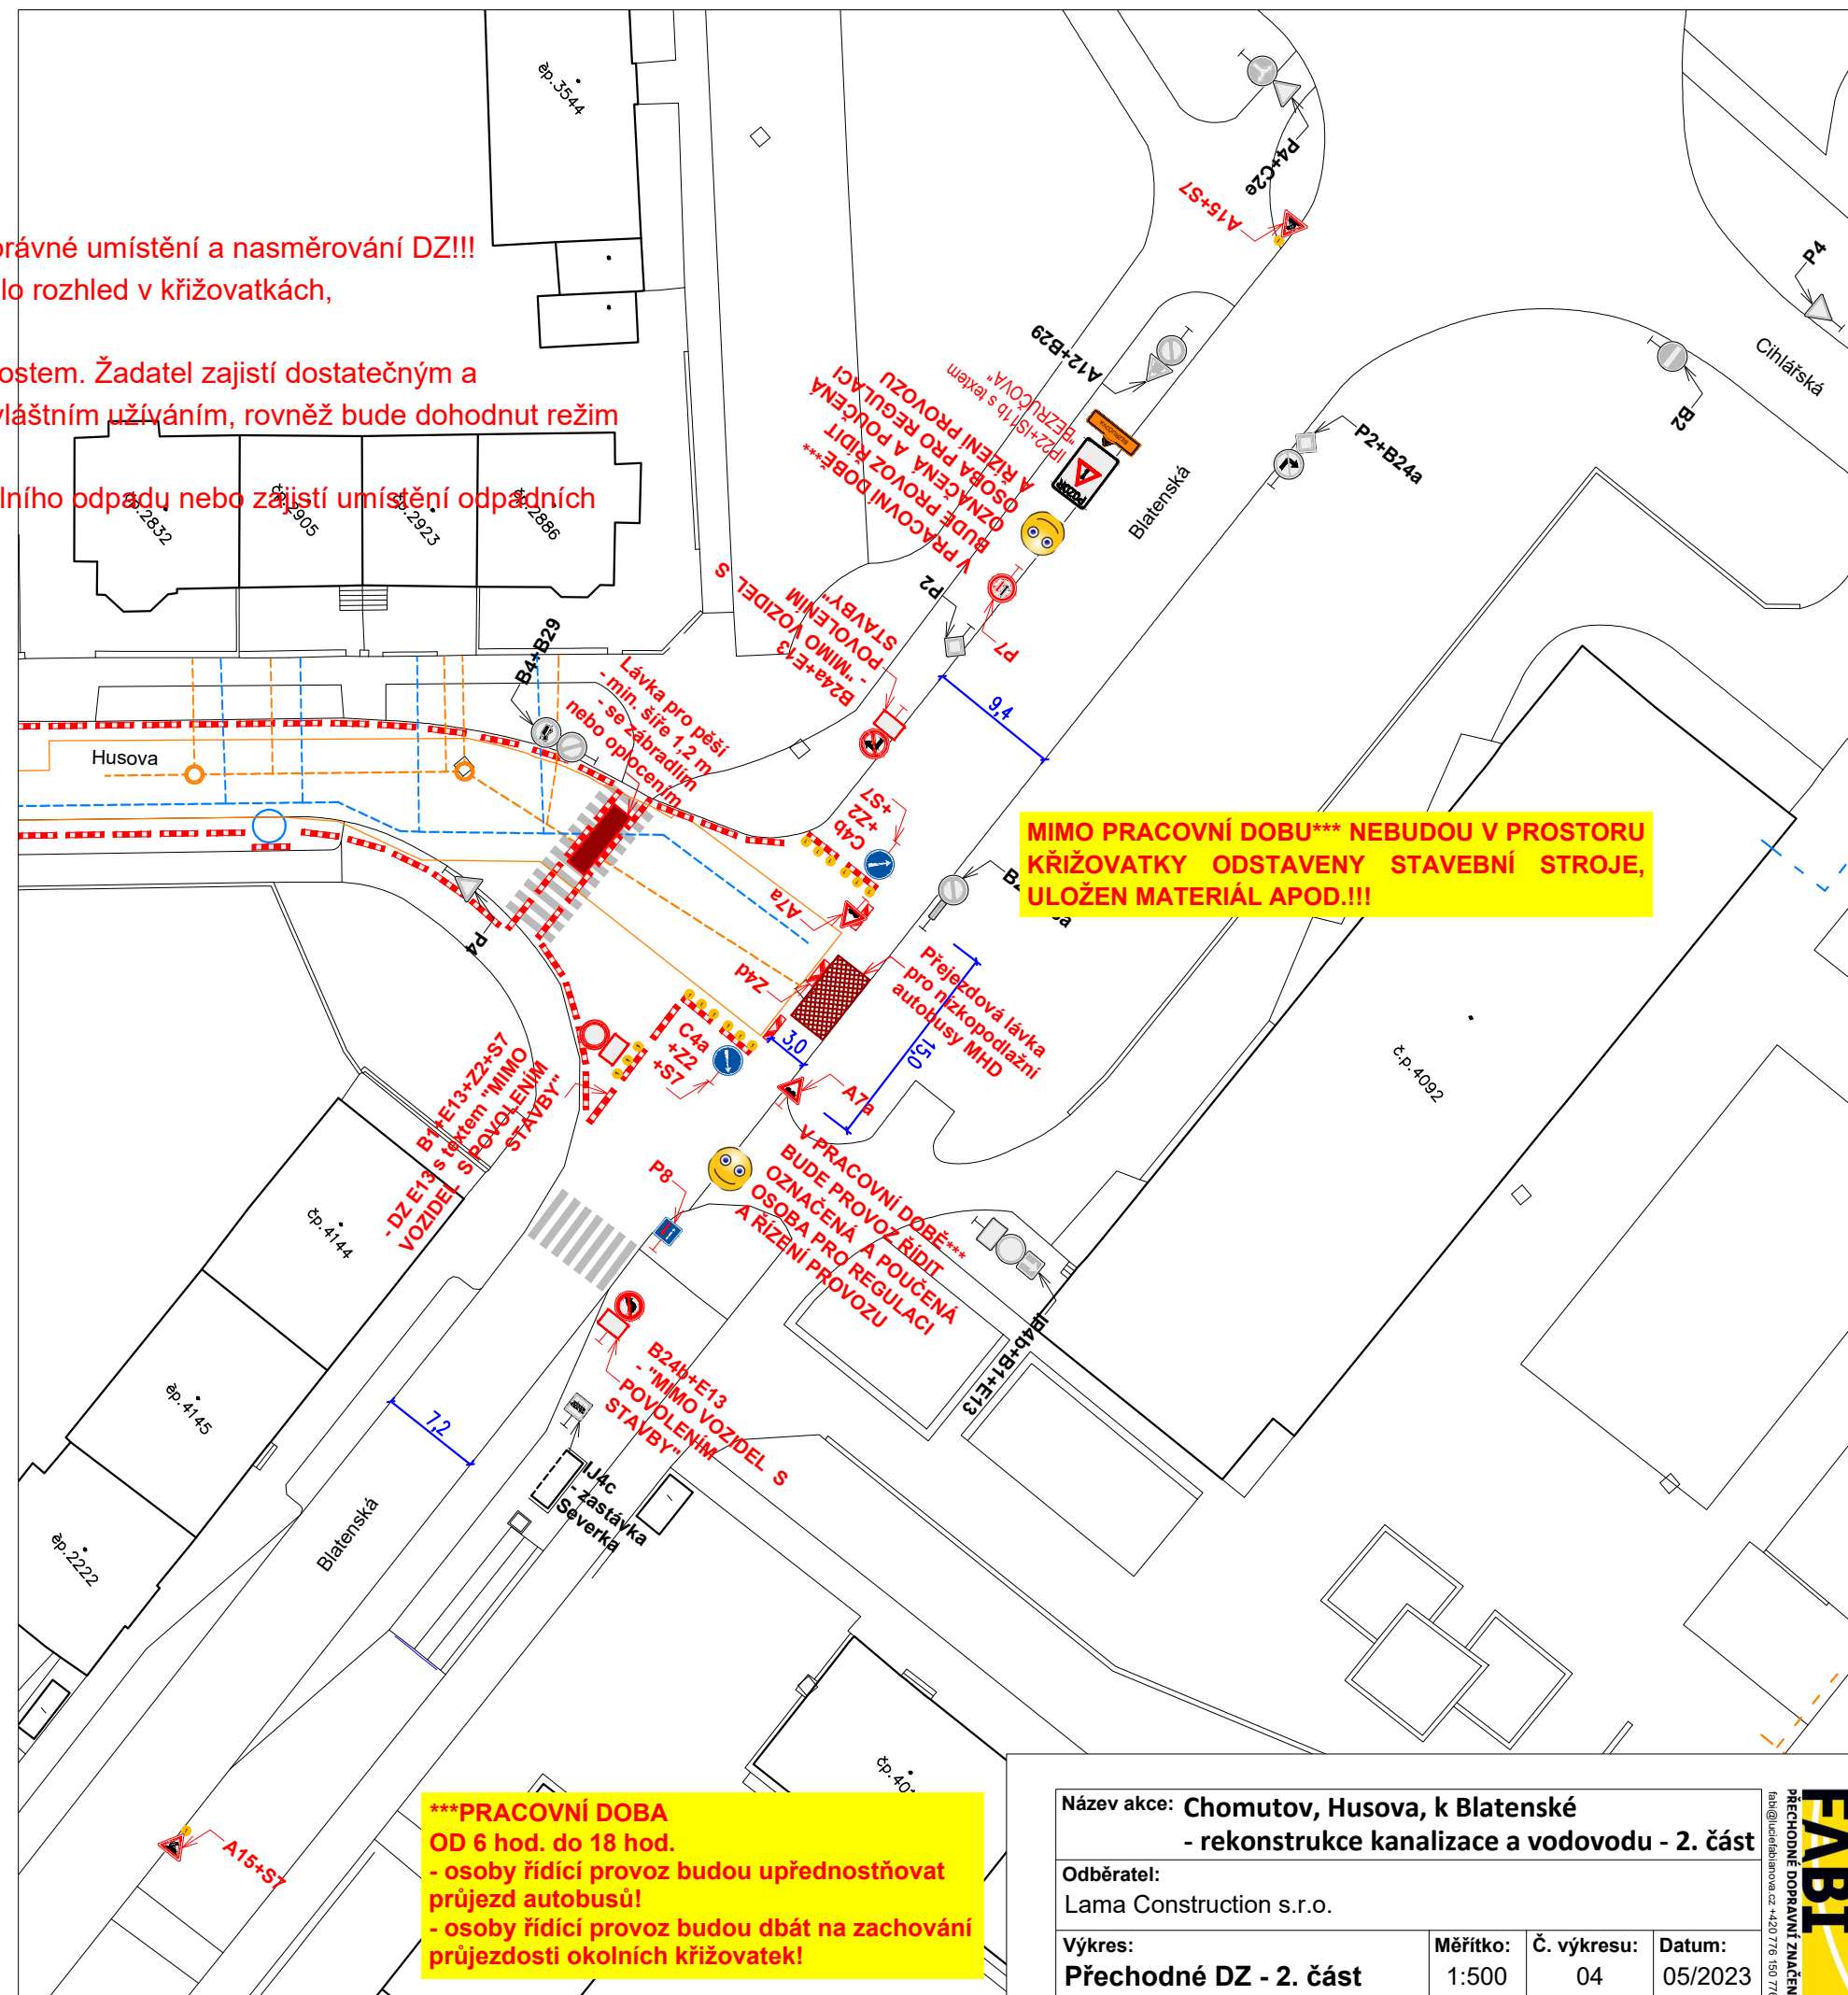

**\*\*\*PRACOVNÍ DOBA**  
**OD 6 hod. do 18 hod.**  
 - osoby řídící provoz budou upřednostňovat průjezd autobusů!  
 - osoby řídící provoz budou dbát na zachování průjezdosti okolních křižovatek!

Název akce: <b>Chomutov, Husova, k Blatenské</b>			
- rekonstrukce kanalizace a vodovodu - 2. část			
Odběratel: Lama Construction s.r.o.			
Výkres: <b>Přechodné DZ - 2. část</b>	Měřítko: 1:500	Č. výkresu: 04	Datum: 05/2023

