


27.04.2023 10:49:12

POLICIE ČESKÉ REPUBLIKY

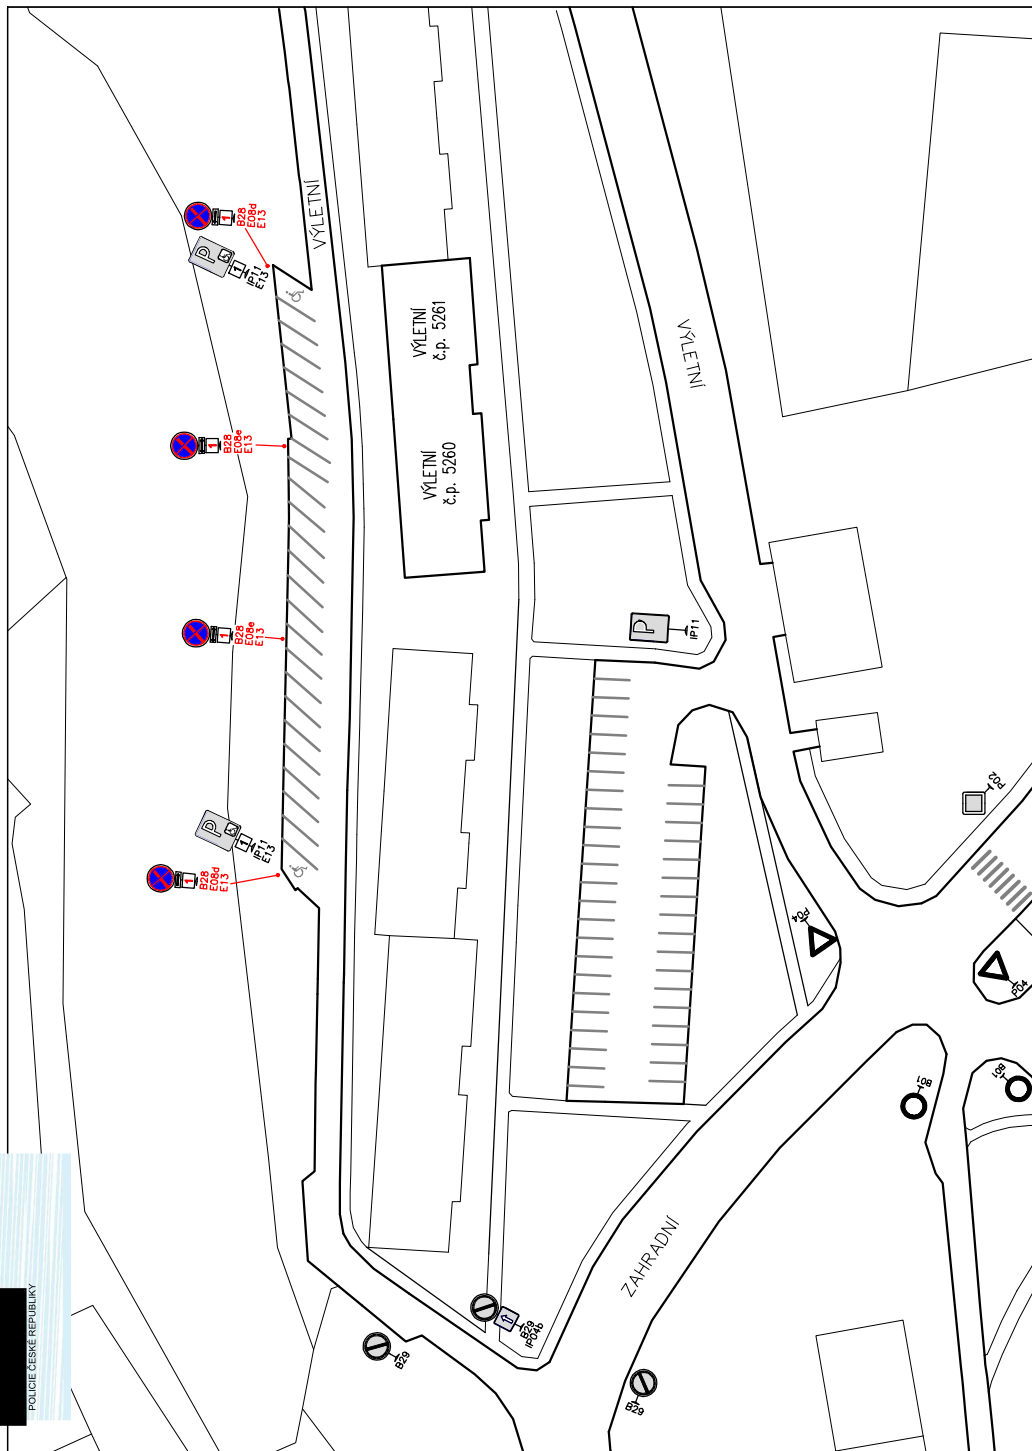

LEGENDA

- STÁVAJÍCÍ DOPRAVNÍ ZNAČENÍ
- PROVIZORNÍ DOPRAVNÍ ZNAČENÍ
- STÁVAJÍCÍ DOPRAVNÍ ZNAČENÍ ZNEPLATNĚNÉ
- KAMION (NÁVĚS) 2,4 x 15 m
- JEŘÁB 7,0 x 13,0 m
- POUČENÁ OSOBA VE VÝSTRAŽNÉ VESTĚ, DOHLÍŽEJÍCÍ NA BEZPEČNÝ POHYB CHODCŮ V MÍSTĚ VYKLÁDKY
- STÁVAJÍCÍ VODOROVNÉ DOPRAVNÍ ZNAČENÍ
- E08d 20m
- E08e 20m 20m
- PRÁCE JEŘÁBEM, VYKLÁDKA MATERIÁLU – TERMÍN (PŘESNÝ DATUM A ČAS) S VYJÍMKOU PRO VOZIDLA STAVBY
- MIMO VOZIDLA STAVBY A IZS
- KONKRÉTNÍ SPZ

POZN. ZNAČKY B28 BUDOU OSAZENY min. TÝDEN (7 DNŮ) PŘED AKCÍ, TRVÁNÍ AKCE MAX. 8 HOD.
ZNAČKY B01, B30, Z02, BUDOU OSAZENY RÁNO V DEN AKCE A PO 8 HOD. BUDE VŠECHNO PŘECHODNÉ ZNAČENÍ ODSTRANĚNO.

	Vypracoval			STŘECHY 92 s.r.o. Pekárenská 400 760 01 Zlín IČO 607 43 280
STAVBA	ZASTŘEŠENÍ DOMU CHOMUTOV, VÝLETNÍ 5260–5261		Formát	2x A4
			Datum	duben 2023
			Č.CN.	Č.Z.
OBSAH	SITUACE DIO – 7 DNÍ PŘED AKCÍ		Měřítko	1:750