


27.04.2023 10:49:24

POLICIE ČESKÉ REPUBLIKY

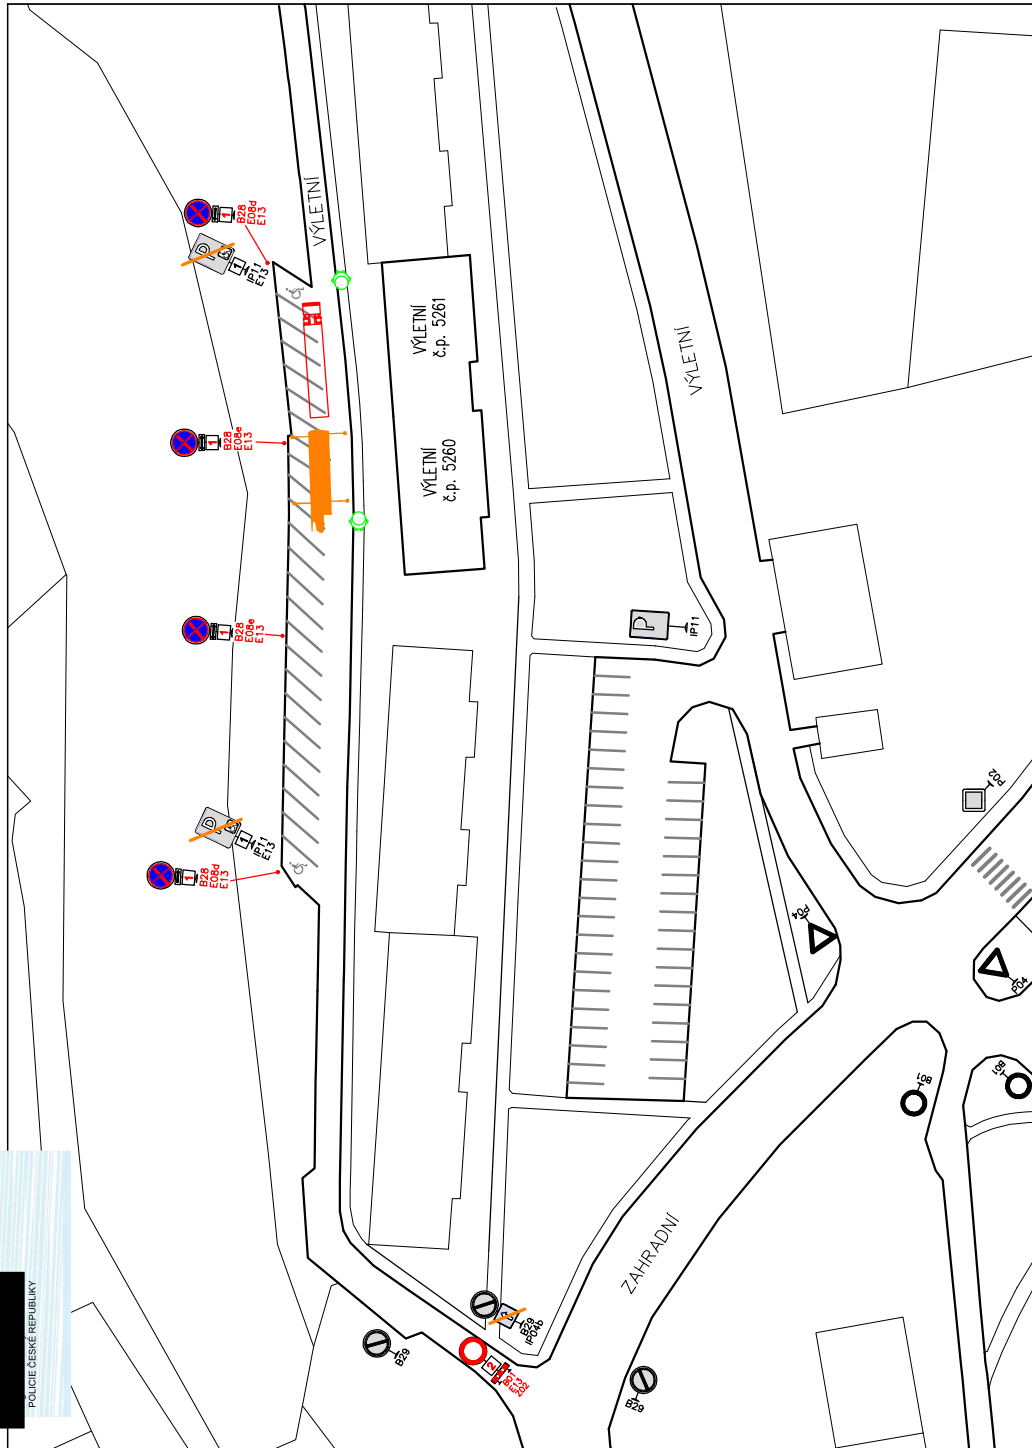

LEGENDA

- STÁVAJÍCÍ DOPRAVNÍ ZNAČENÍ
- PROVIZORNÍ DOPRAVNÍ ZNAČENÍ
- STÁVAJÍCÍ DOPRAVNÍ ZNAČENÍ ZNEPLATNĚNÉ
- KAMION (NÁVĚS) 2,4 x 15 m
- JEŘÁB 7,0 x 13,0 m
- POUČENÁ OSOBA VE VÝSTRAŽNÉ VESTĚ, DOHLÍŽEJÍCÍ NA BEZPEČNÝ POHYB CHODCŮ V MÍSTĚ VYKLÁDKY
- STÁVAJÍCÍ VODOROVNÉ DOPRAVNÍ ZNAČENÍ
- E08d 30m
- E08e 30m 30m
- PRÁCE JEŘÁBEM, VYKLÁDKA MATERIÁLU – TERMÍN (PŘESNÝ DATUM A ČAS) S VÝJÍMKOU PRO VOZIDLA STAVBY
- MIMO VOZIDLA STAVBY A IZS
- KONKRÉTNÍ SPZ

**POZN.** ZNAČKY B28 BUDOU OSAZENY min. TÝDEN (7 DNŮ) PŘED AKCÍ, TRVÁNÍ AKCE MAX. 8 HOD.  
ZNAČKY B01, Z02 BUDOU OSAZENY RÁNO V DEN AKCE A PO 8 HOD. BUDE VŠECHNO PŘECHODNÉ ZNAČENÍ ODSTRANĚNO.

	Vypracoval		<b>STŘEBCHY 92 s.r.o.</b> Pekárenská 400 760 01 Zlín IČO 607 43 280		
STAVBA	ZASTŘEŠENÍ DOMU CHOMUTOV, VÝLETNÍ 5260–5261	Formát	2x A4	Datum	duben 2023
OBSAH	SITUACE DIO – V DEN AKCE	Č.CN.		Č.Z.	
		Měřítko	1:750		