


**OBJÍZDNÁ TRASA  
- 0. ETAPA**

Ing. Vladislav Hrych 25.05.2023 09:29:52

Digit In podepsal:  
Ing. Vladislav Hrych  
POLICIE ESK REPUBLIKY

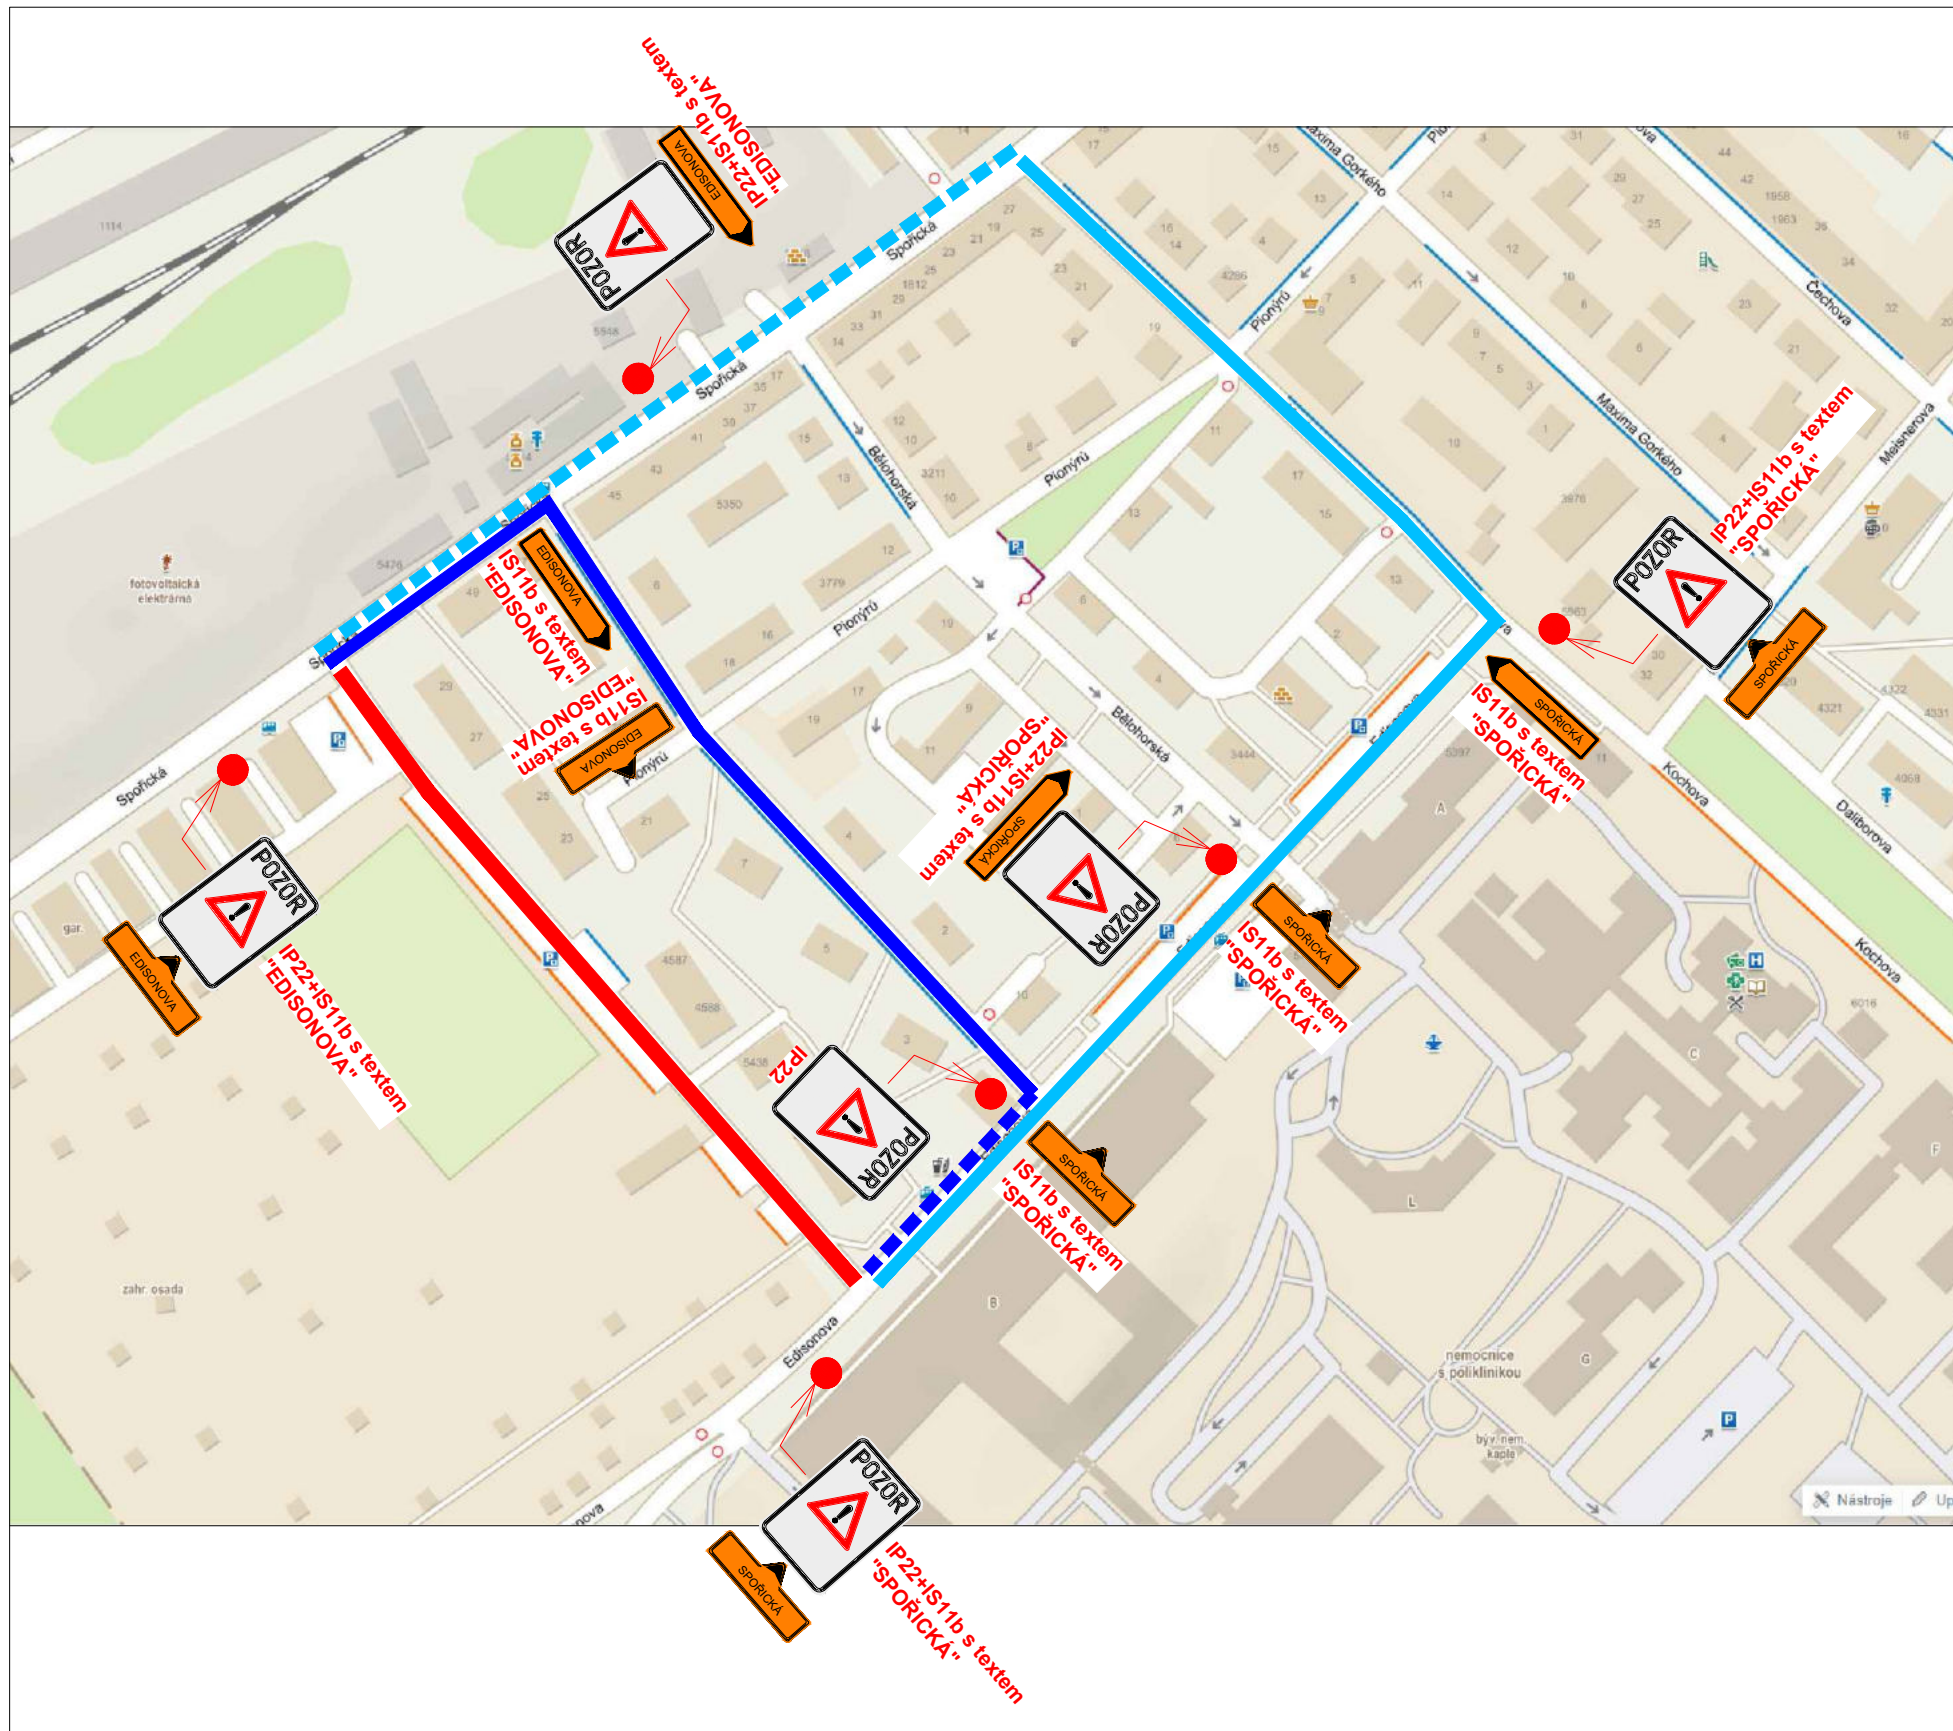

**Legenda obrys, hranice:**

- █ Uzavřený úsek
- █ Objízdňá trasa

**Poznámky:**

- Veškerá pracovní místa na komunikaci budou označena dle TP 66, případně TP 65 a TP 133!!



IP22 - text:  
OD ..... DO .....  
ULICE DR. JANSKÉHO UZAVŘENA  
REKONSTRUKCE VOZOVKY

- Veškeré dopravní značení bude pravidelně kontrolováno!!!
- DZ bude udržováno v čistém (čitelném) stavu a bude kontrolováno správné umístění a nasměrování DZ!!!
- DZ bude umístěno tak, aby nebránilo volnému průchodu, neomezovalo rozhled v křižovatkách, nebránilo volnému přístupu do domů a nezakrývalo DZ!

**Název akce: Rekonstrukce komunikace  
v ul. Dr. Janského, Chomutov**

**Zhotovitel:**  
SILNICE GROUP a.s.

<b>Výkres:</b> Objízdňá trasa - 0. etapa	<b>Měřítko:</b> 1:500	<b>Č. výkresu:</b> 05	<b>Datum:</b> 03/2023
---	--------------------------	--------------------------	--------------------------

