


# OBJÍZDNÁ TRASA - I. ETAPA

Ing. Vladislav Hrych 25.05.2023 09:30:39

Digit In podepsal:  
Ing. Vladislav Hrych  
POLICIE ESK REPUBLIKY

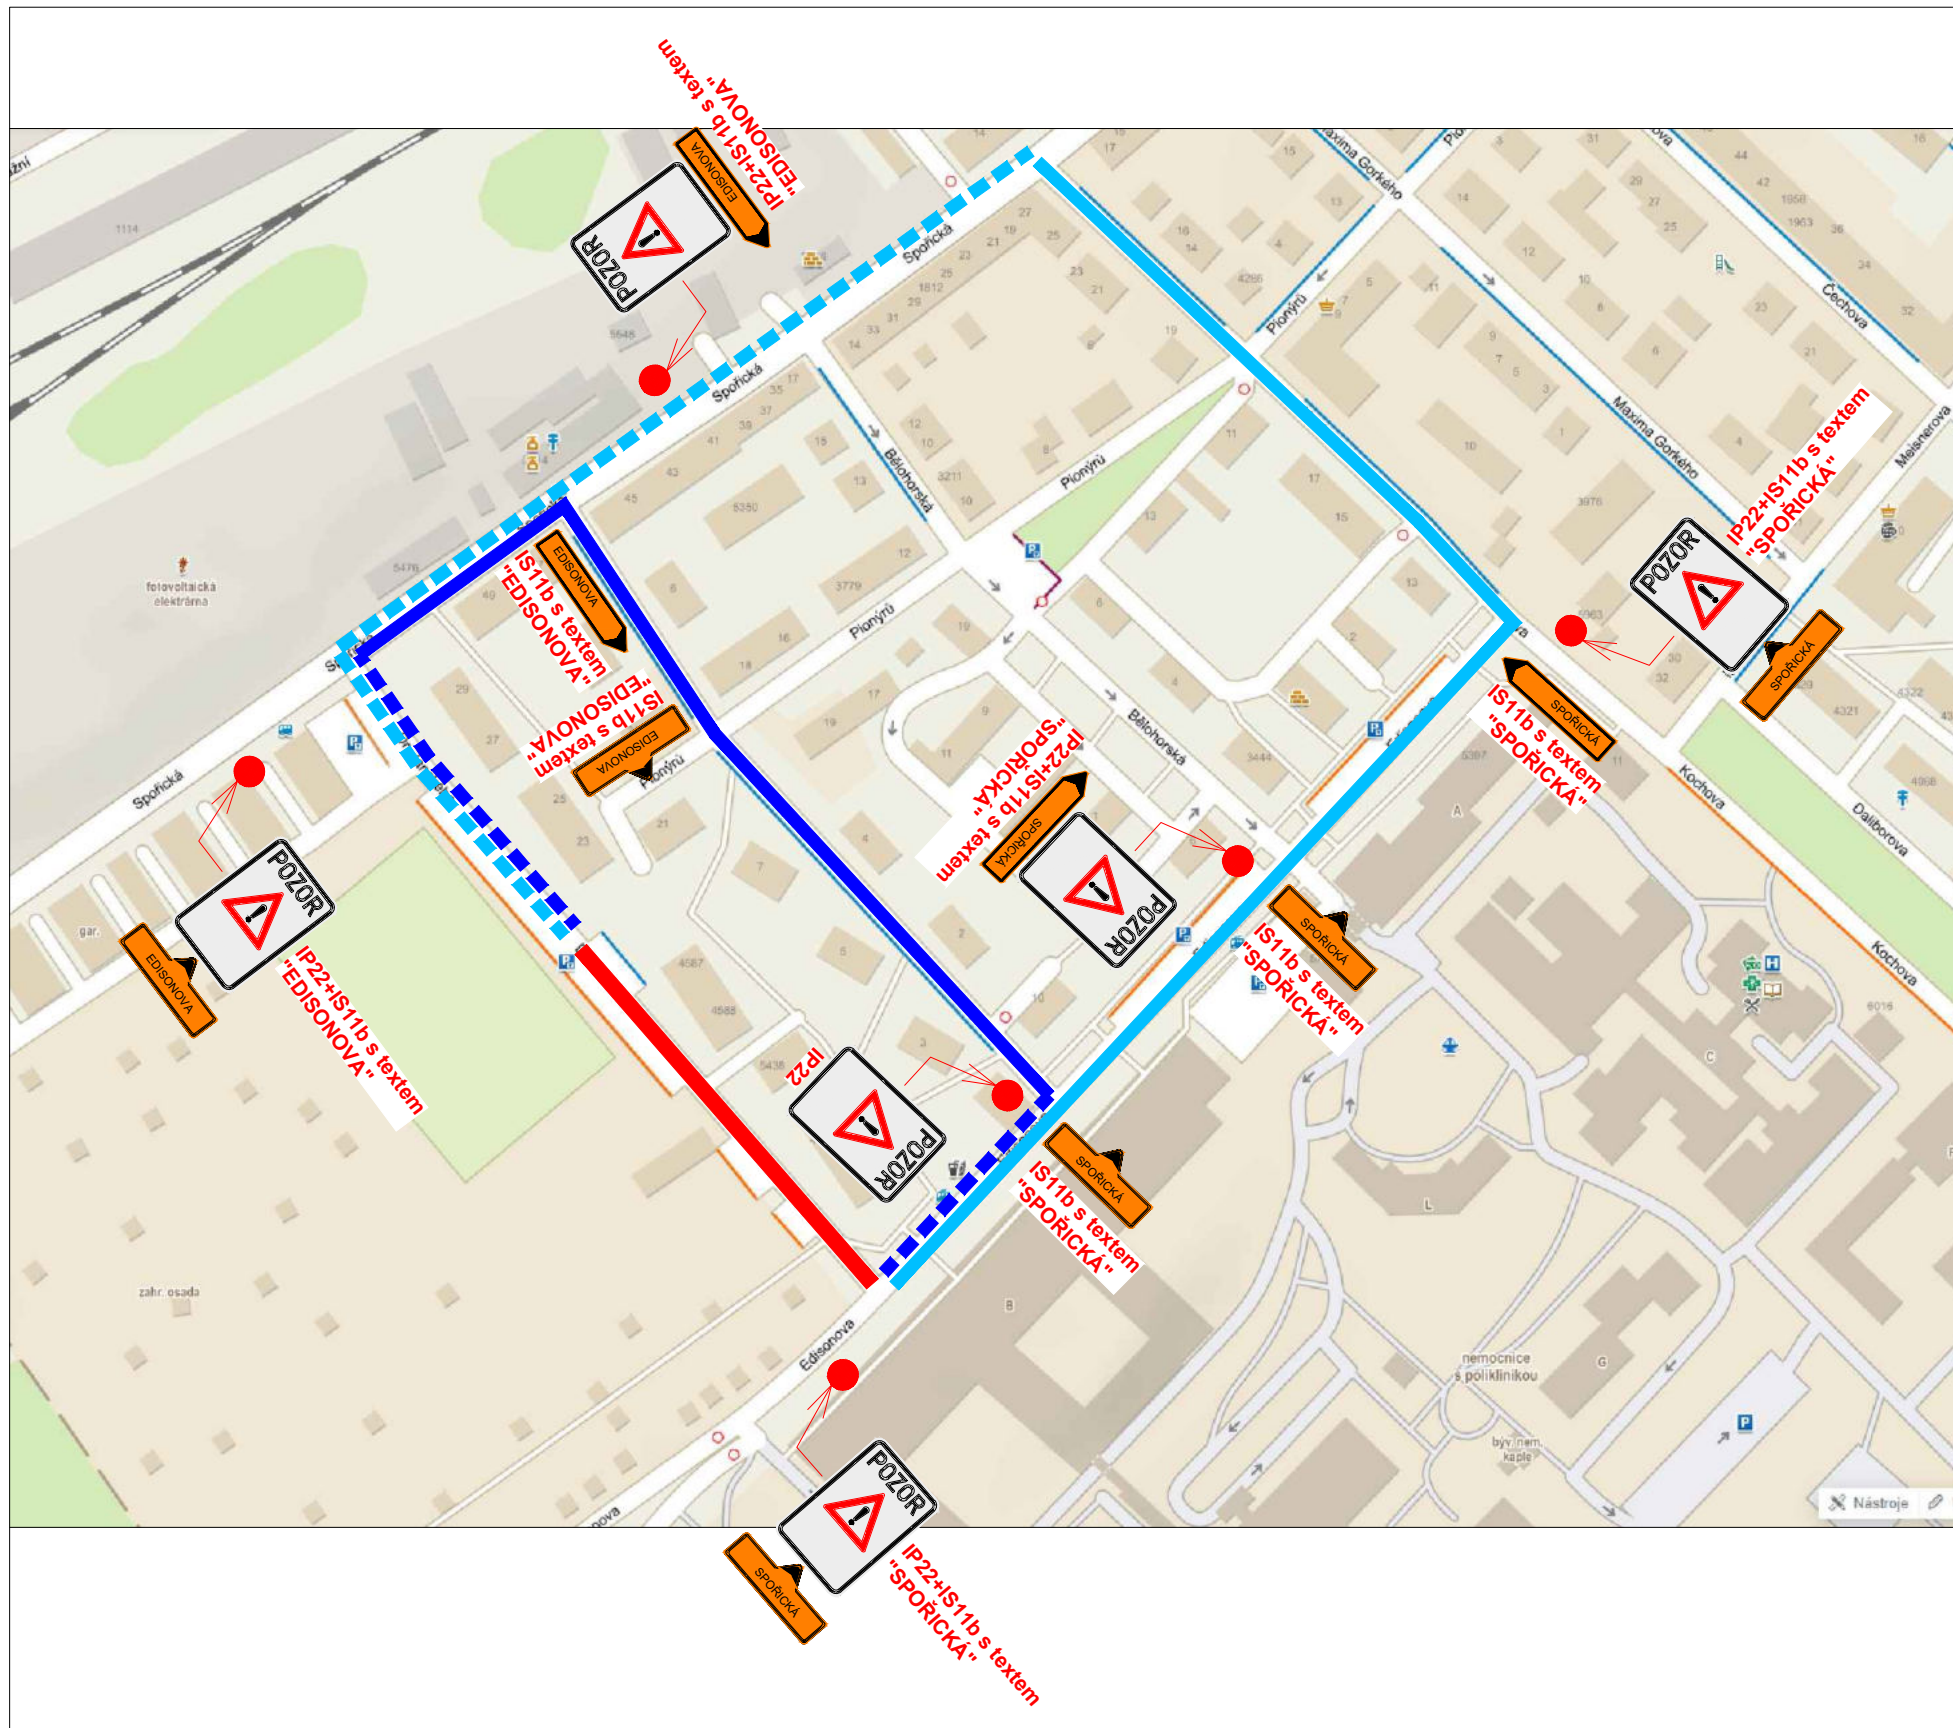

### Legenda obrys, hranice:

- █ Uzavřený úsek
- █ Objízdna trasa

### Poznámky:

- Veškerá pracovní místa na komunikaci budou označena dle TP 66, případně TP 65 a TP 133!!



IP22 - text:  
OD ..... DO .....  
ULICE DR. JANSKÉHO UZAVŘENA  
REKONSTRUKCE VOZOVKY

- Veškeré dopravní značení bude pravidelně kontrolováno!!!
- DZ bude udržováno v čistém (čitelném) stavu a bude kontrolováno správné umístění a nasměrování DZ!!!
- DZ bude umístěno tak, aby nebránilo volnému průchodu, neomezovalo rozhled v křižovatkách, nebránilo volnému přístupu do domů a nezakrývalo DZ!

Název akce: **Rekonstrukce komunikace  
v ul. Dr. Janského, Chomutov**

Zhotovitel:  
SILNICE GROUP a.s.

Výkres: <b>Objízdna trasa - I. etapa</b>	Měřítko: 1:500	Č. výkresu: 07	Datum: 03/2023
---	-------------------	-------------------	-------------------

**FABI**  
PŘECHODNÉ DOPRAVNÍ ZNAČENÍ  
fab@ujelabimovaz.cz +420 776 150 776