


OBJÍZDNÁ TRASA - II. ETAPA

Ing. Vladislav Hrych 25.05.2023 09:31:28

Digit In podepsal:
Ing. Vladislav Hrych
POLICIE ESK REPUBLIKY

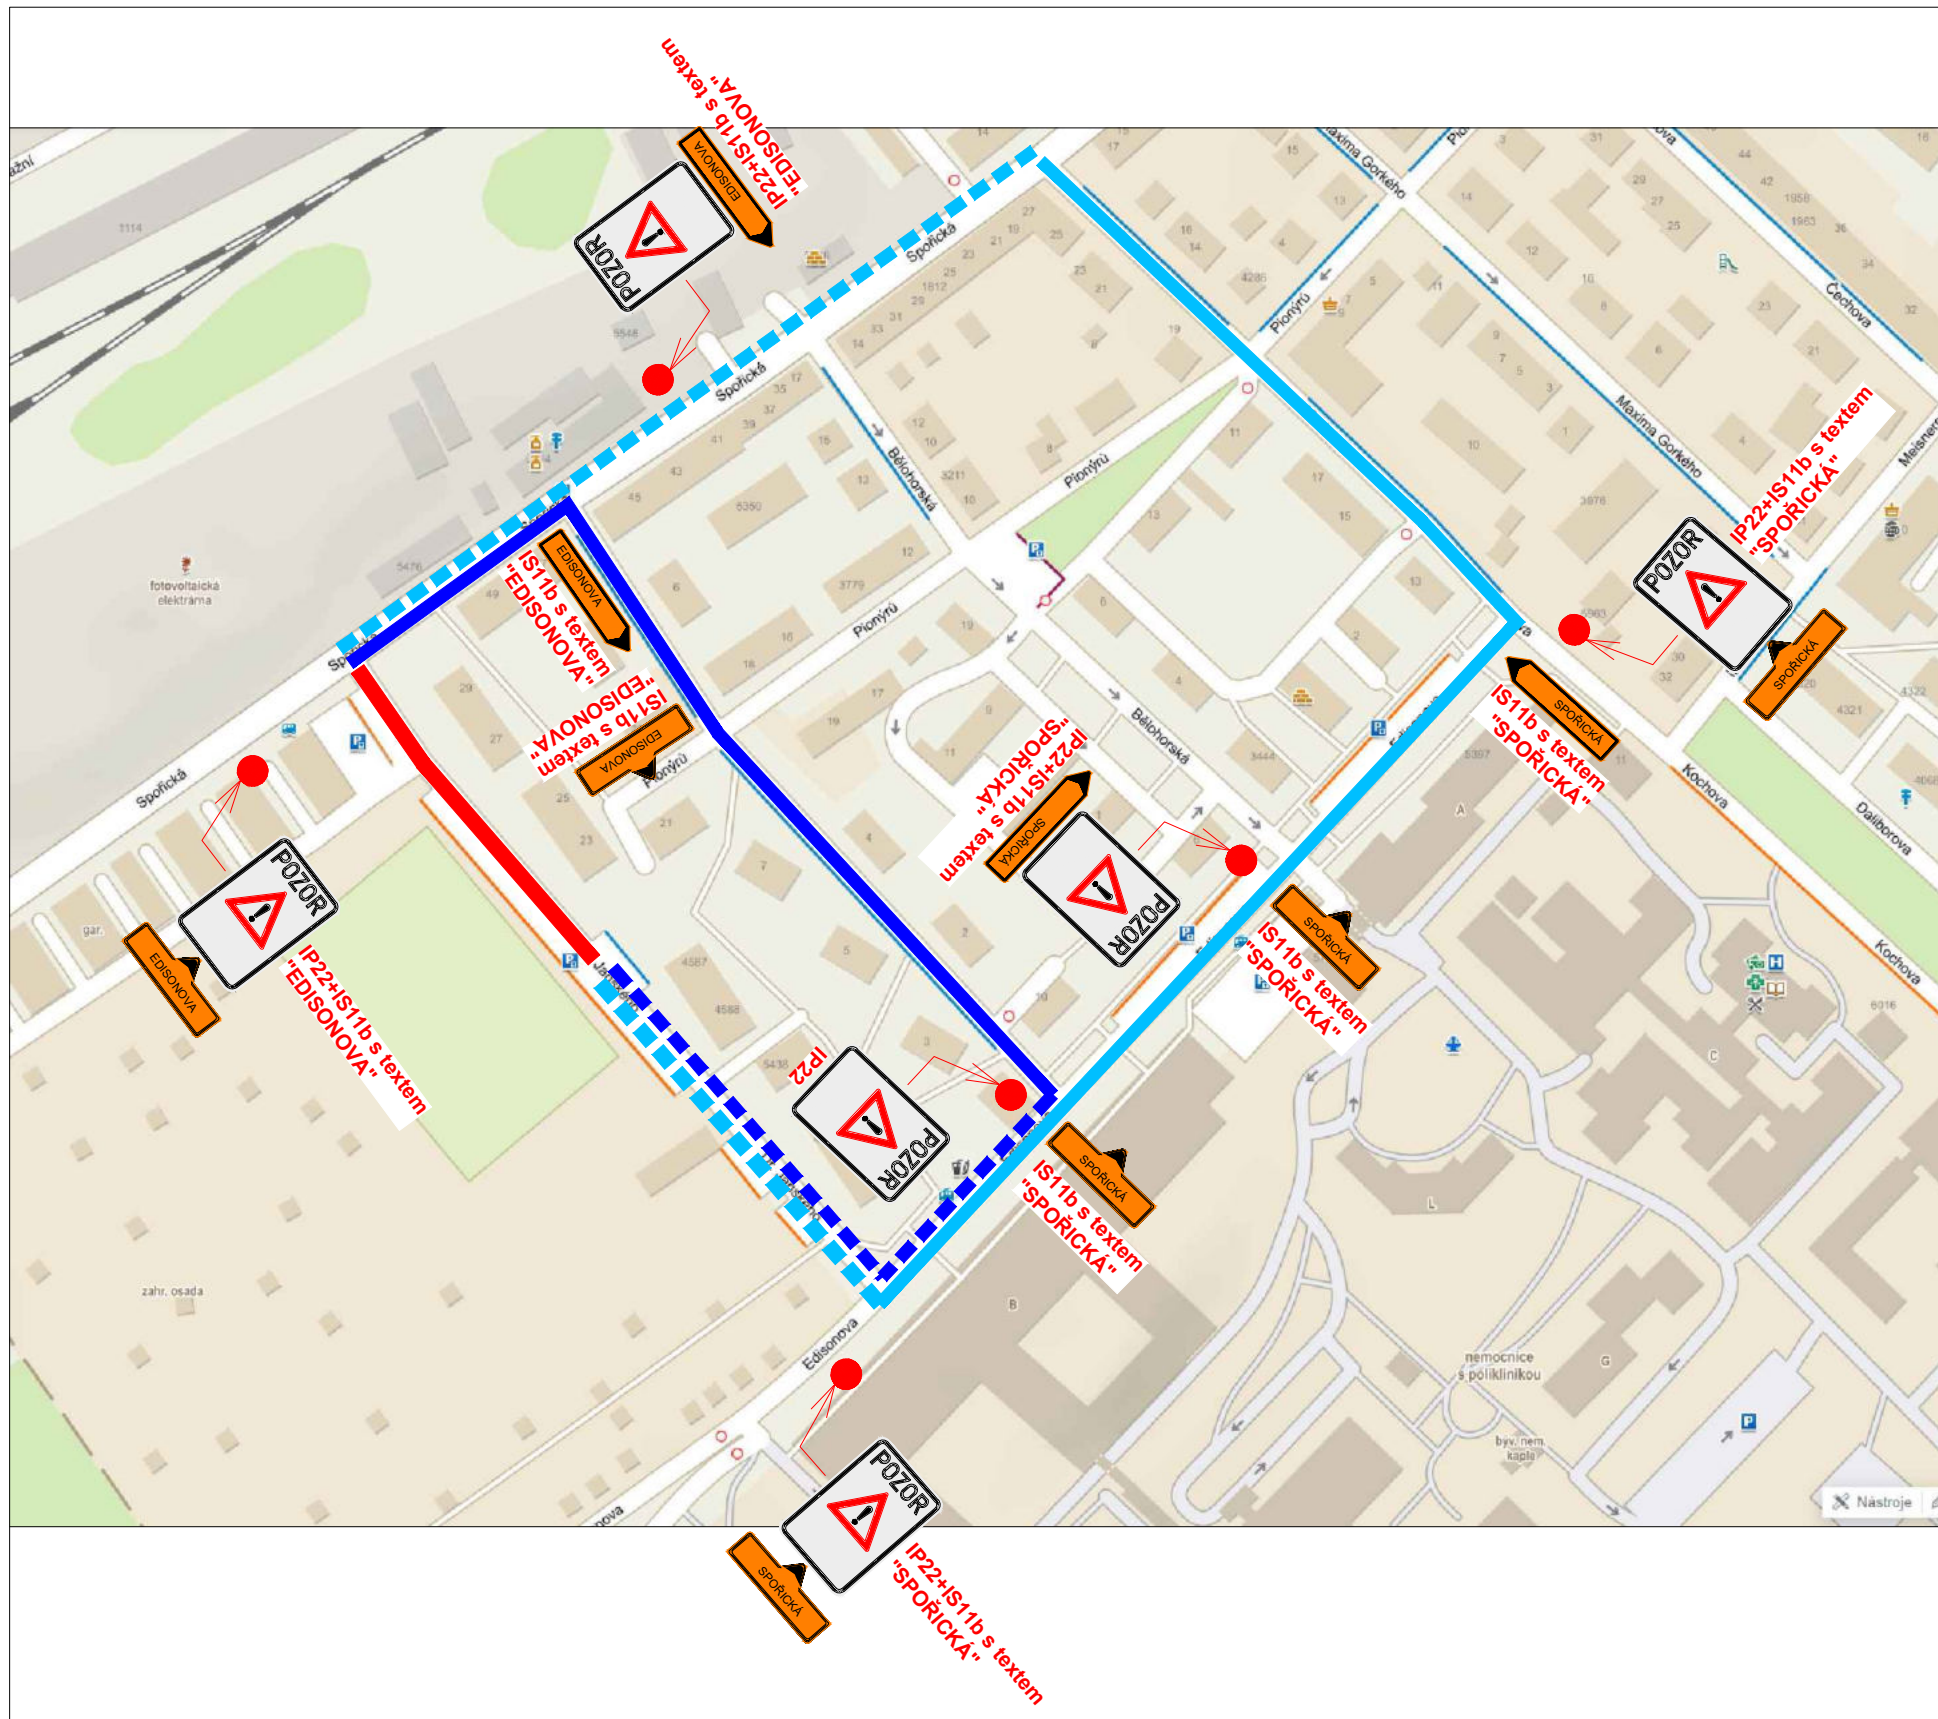

Legenda obrys, hranice:

- Uzavřený úsek
- Objízdna trasa

Poznámky:

- Veškerá pracovní místa na komunikaci budou označena dle TP 66, případně TP 65 a TP 133!!



IP22 - text:
OD DO
ULICE DR. JANSKÉHO UZAVŘENA
REKONSTRUKCE VOZOVKY

- Veškeré dopravní značení bude pravidelně kontrolováno!!!
- DZ bude udržováno v čistém (čitelném) stavu a bude kontrolováno správné umístění a nasměrování DZ!!!
- DZ bude umístěno tak, aby nebránilo volnému průchodu, neomezovalo rozhled v křižovatkách, nebránilo volnému přístupu do domů a nezakrývalo DZ!

Název akce: **Rekonstrukce komunikace
v ul. Dr. Janského, Chomutov**

Zhotovitel:
SILNICE GROUP a.s.

Výkres: Objízdna trasa - II. etapa	Měřítko: 1:500	Č. výkresu: 09	Datum: 03/2023
--	-------------------	-------------------	-------------------

FABI
PŘECHODNÉ DOPRAVNÍ ZNAČENÍ
fab@ujelabimorav.cz +420 776 150 776