PŘECHODNÉ DZ
- I. ETAPA

Legenda obrysy, hranice:

- Stávající polohopis
- Vedení VO
- Svítidlo
- IP19 Stávající dopravní značení
- A15 Přechodné dopravní značení
- B28 Přechodné dopravní značení osazené v min. týdenním předstihu
- Vstupy do budov
- Pracovní místo
- Směry provozu vozidel
- Lávka pro pěší

Poznámky:

- Jakékoli nesrovnalosti konzultovat s projektantem!!!
- Veškerá pracovní místa na komunikaci budou označena dle TP 66, případně TP 65 a TP 133!!
- Prostor zvláštního užívání bude zhotovitelem oplocen!
- Signální plány křižovatek budou v průběhu stavby v případě potřeby upraveny!

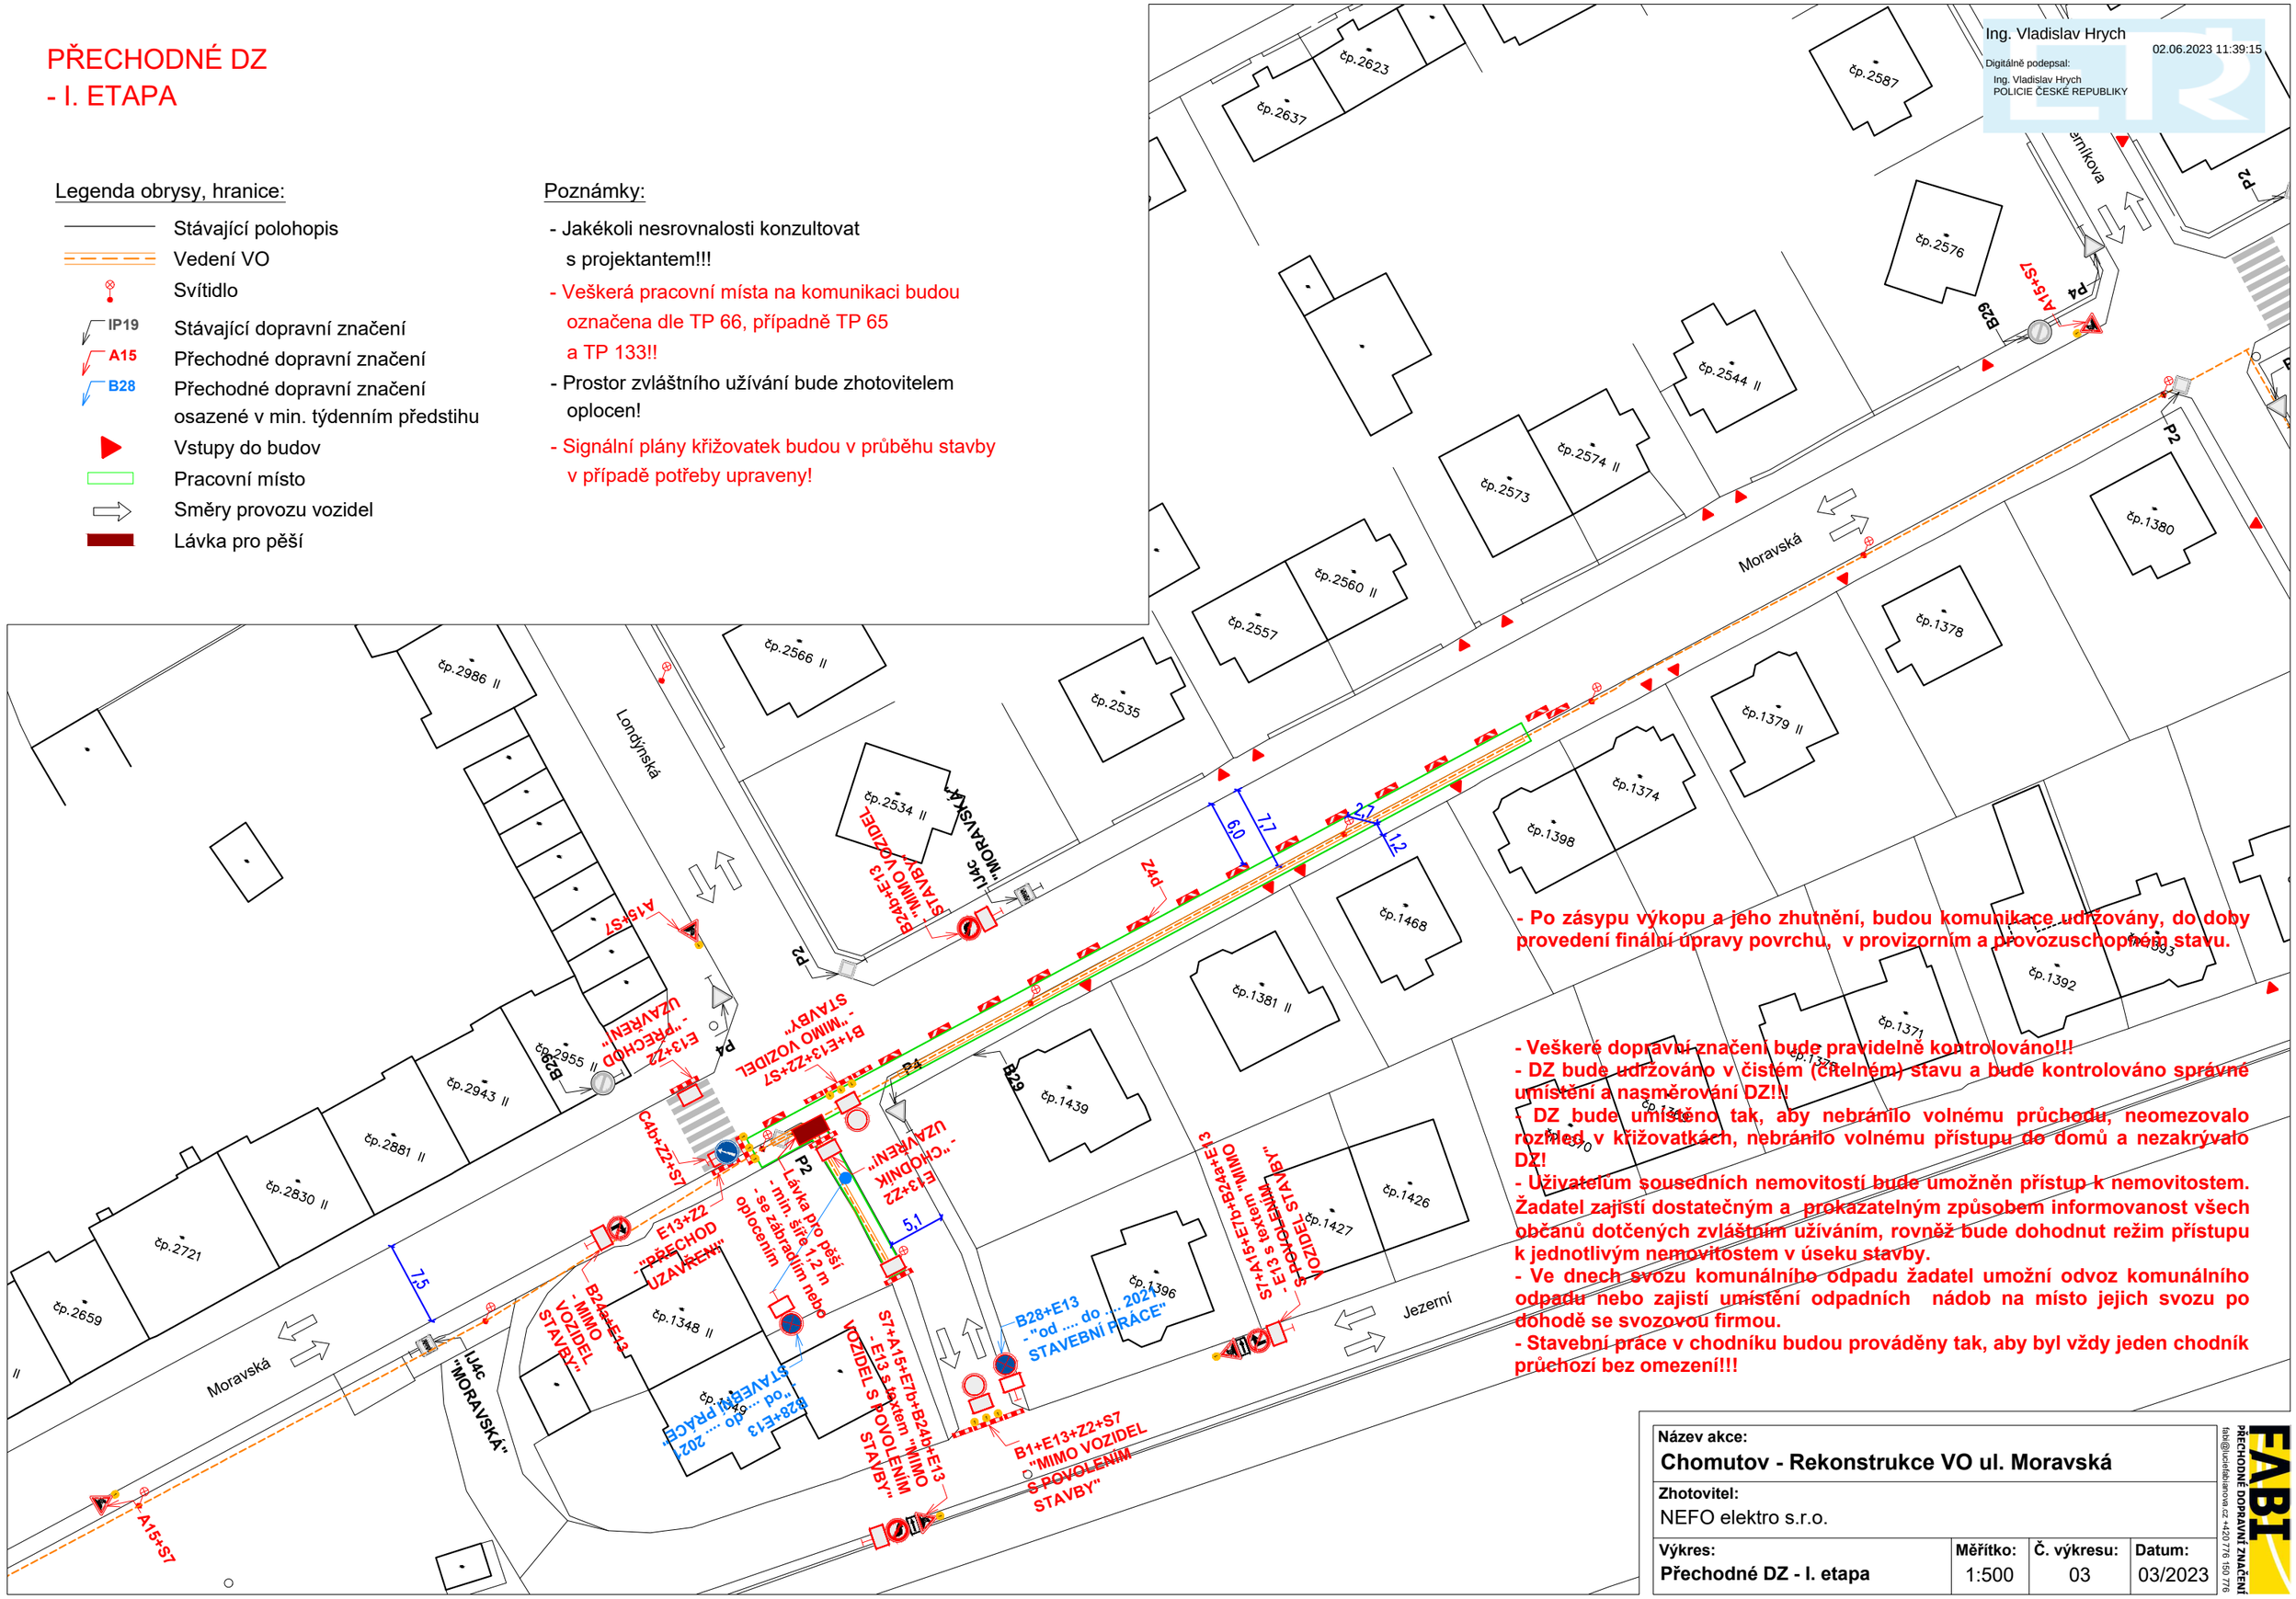

- Po zásypu výkopu a jeho zhutnění, budou komunikace udržovány, do doby provedení finální úpravy povrchu, v provizorním a provozuschopném stavu.

- Veškeré dopravní značení bude pravidelně kontrolováno!!!
- DZ bude udržováno v čistém (čitelném) stavu a bude kontrolováno správné umístění a nasměrování DZ!!!
- DZ bude umístěno tak, aby nebránilo volnému průchodu, neomezovalo rozhled v křižovatkách, nebránilo volnému přístupu do domů a nezakrývalo DZ!
- Uživatelům sousedních nemovitostí bude umožněn přístup k nemovitostem. Žadatel zajistí dostatečným a prokazatelným způsobem informovanost všech občanů dotčených zvláštním užíváním, rovněž bude dohodnut režim přístupu k jednotlivým nemovitostem v úseku stavby.
- Ve dnech svozu komunálního odpadu žadatel umožní odvoz komunálního odpadu nebo zajistí umístění odpadních nádob na místo jejich svozu po dohodě se svozovou firmou.
- Stavební práce v chodníku budou prováděny tak, aby byl vždy jeden chodník průchozí bez omezení!!!

Název akce: **Chomutov - Rekonstrukce VO ul. Moravská**			
Zhotovitel: NEFO elektro s.r.o.			
Výkres: **Přechodné DZ - I. etapa**	**Měřítko:** 1:500	**Č. výkresu:** 03	**Datum:** 03/2023

FABI PŘECHODNÉ DOPRAVNÍ ZNAČENÍ
fabi@ucelfabianova.cz +420 776 150 776