
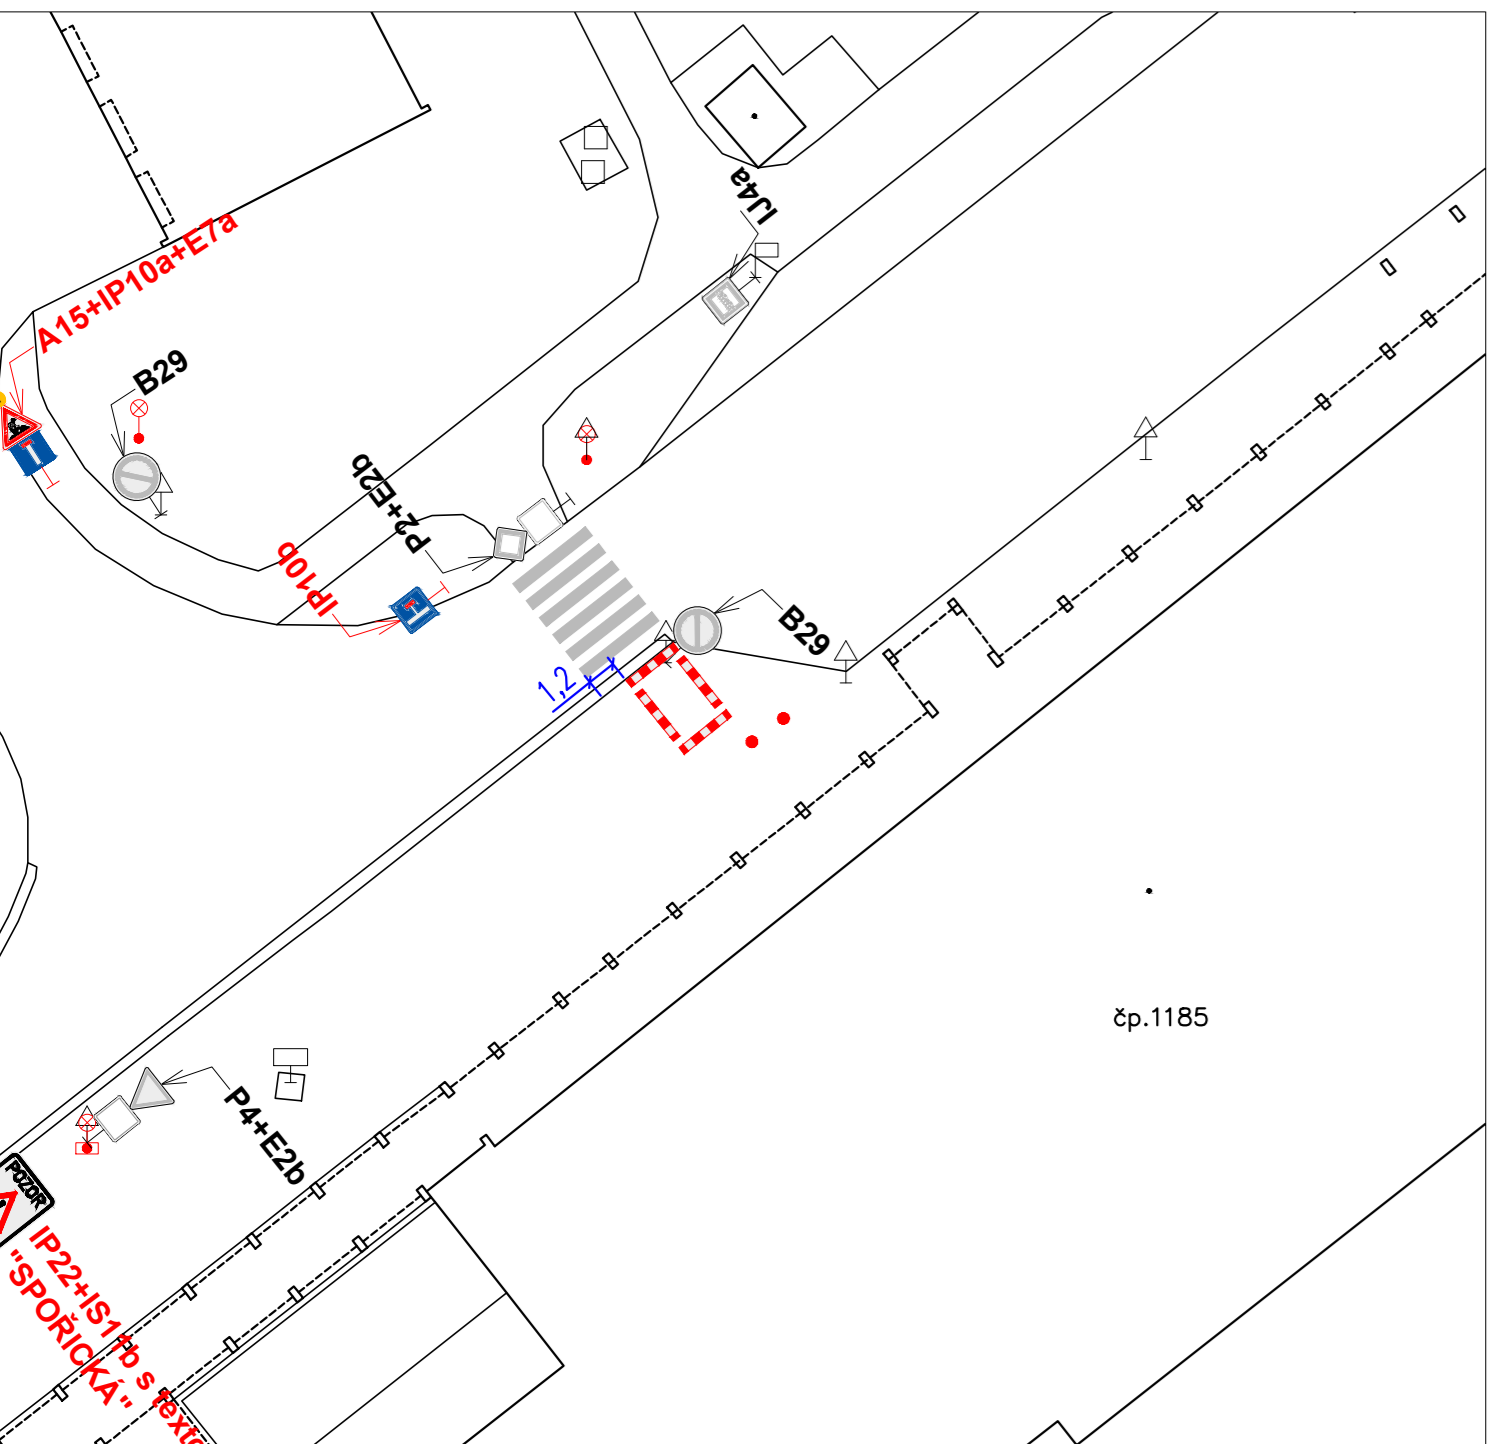


ZHOTOVENÍ SIGNÁLNÍHO PÁSU PRO PŘECHOD!!!

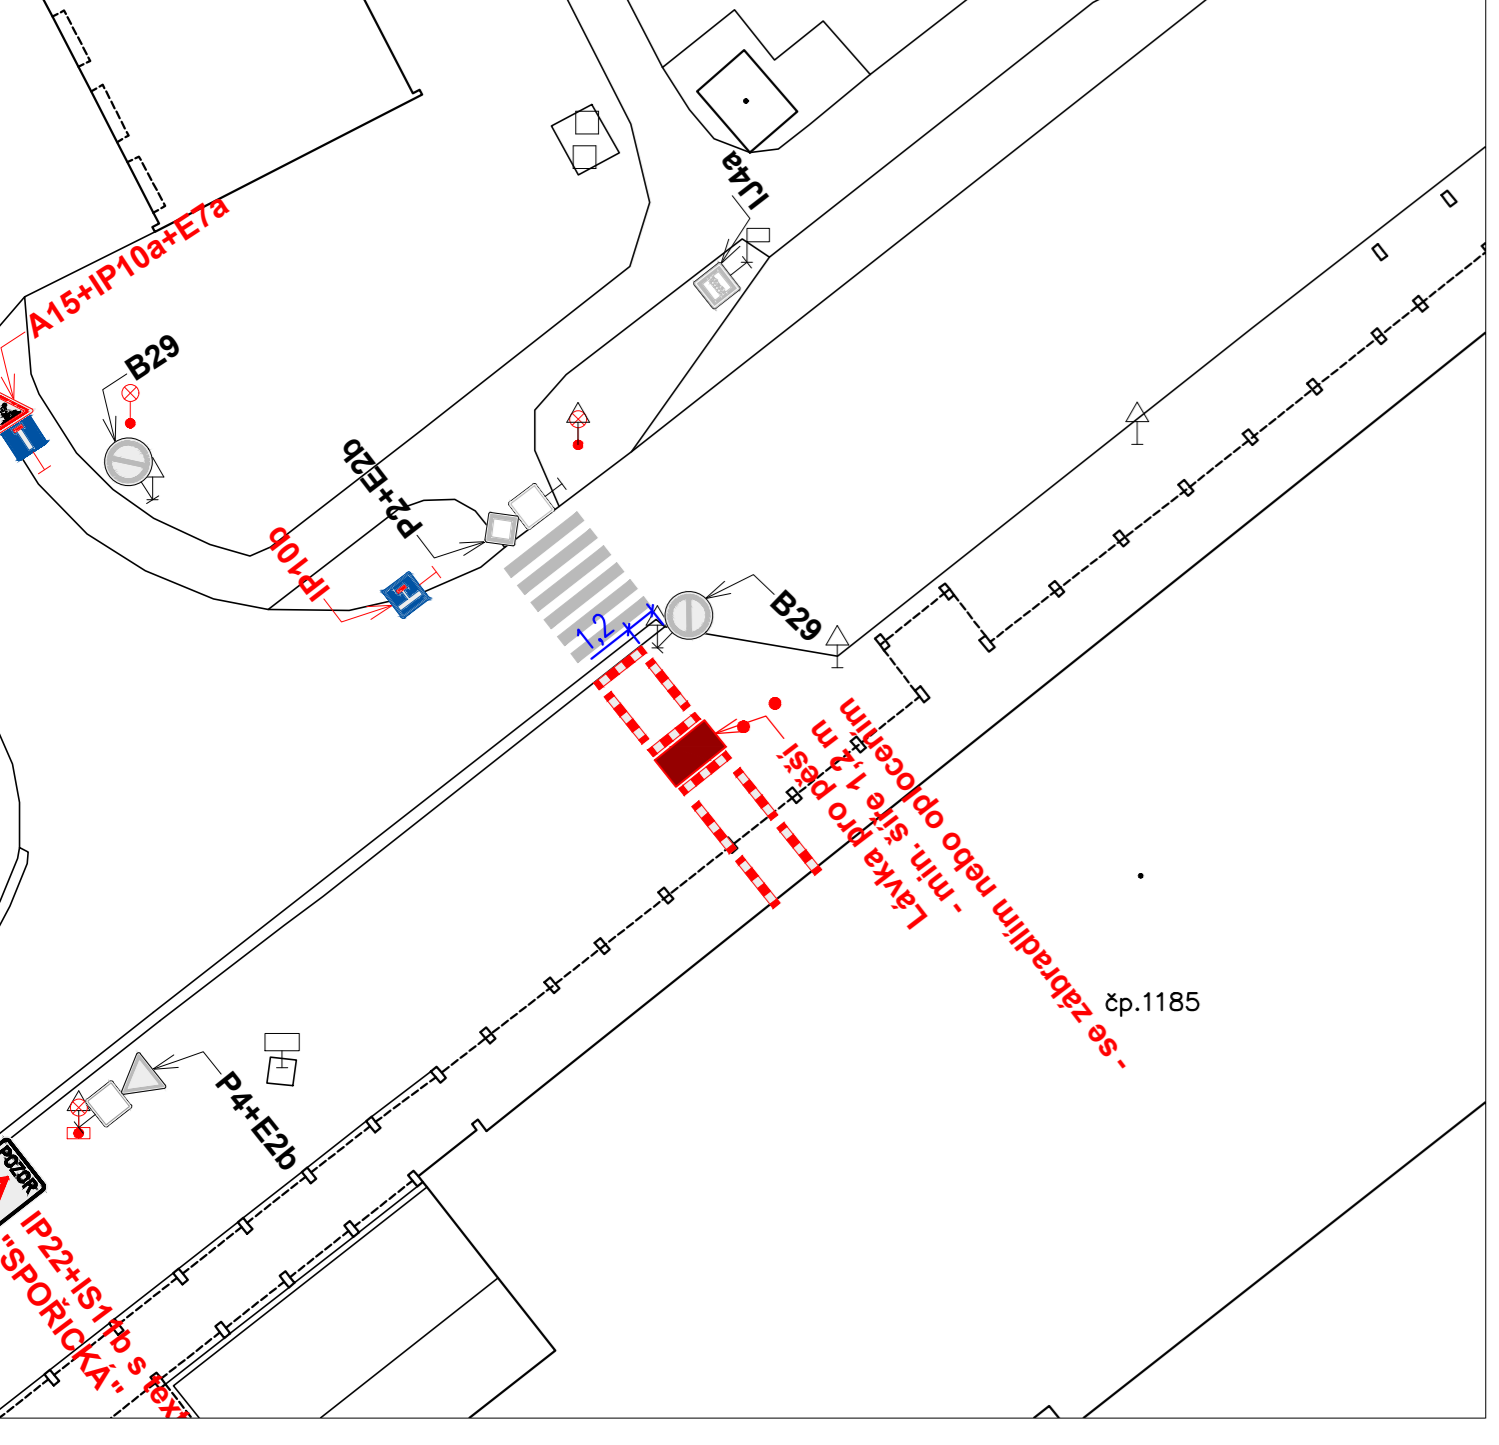

Legenda obrysů, hranice:		Poznámky:	
	Stávající polohopis		Jakékoli nesrovnalosti konzultovat s projektantem!!!
	Přechodné dopravní značení A15		- Veškerá pracovní místa na komunikaci budou označena dle TP 66, případně TP 65 a TP 133!!!
	Přechodné dopravní značení B29		- Prostor zvláštního užívání bude zhotovitelem oplocení!
	Vstupy do budov		
	Pracovní místo		
	Směry provozu vozidel		
	Lávka pro pěší		

- V místě ● bude osazeno dopravní značení IP 22 s textem "OD ... 2023 DO ... 2023 (na DZ uvést termín konkrétní etapy)!!

 REKONSTRUKCE VOZOVKY
 + bude na DZ doplněna mapa s vyznačenou uzavírkou!
 - DZ IP 22 bude osazeno v min. týdnem předstihu!
 - DZ IP 22 bude umístěno na chodníku tak, aby nebránilo volnému průchodu, neomezovalo rozhled v křižovatkách, nebránilo volnému přístupu do domů a nezakrývalo DZ!

- Veškeré dopravní značení bude pravidelně kontrolováno!!!
 - DZ bude udržováno v čistém (čitelném) stavu a bude kontrolováno správné umístění a nasměrování DZ!!!
 - DZ bude umístěno tak, aby nebránilo volnému průchodu, neomezovalo rozhled v křižovatkách, nebránilo volnému přístupu do domů a nezakrývalo DZ!
 - Uživatelům sousedních nemovitostí bude umožněn přístup k nemovitostem. Žadatel zajistí dostatečným a prokazatelným způsobem informovanost všech občanů dotčených zvláštním užíváním, rovněž bude dohodnut režim přístupu k jednotlivým nemovitostem v úseku stavby.
 - Ve dnech svozu komunálního odpadu žadatel umožní odvoz komunálního odpadu nebo zajistí umístění odpadních nádob na místo jejich svozu po dohodě se svozovou firmou.
 - Stavební práce v chodníku budou prováděny tak, aby byl vždy jeden chodník průchozí bez omezení!!!

