


# OBJÍZDNÁ TRASA

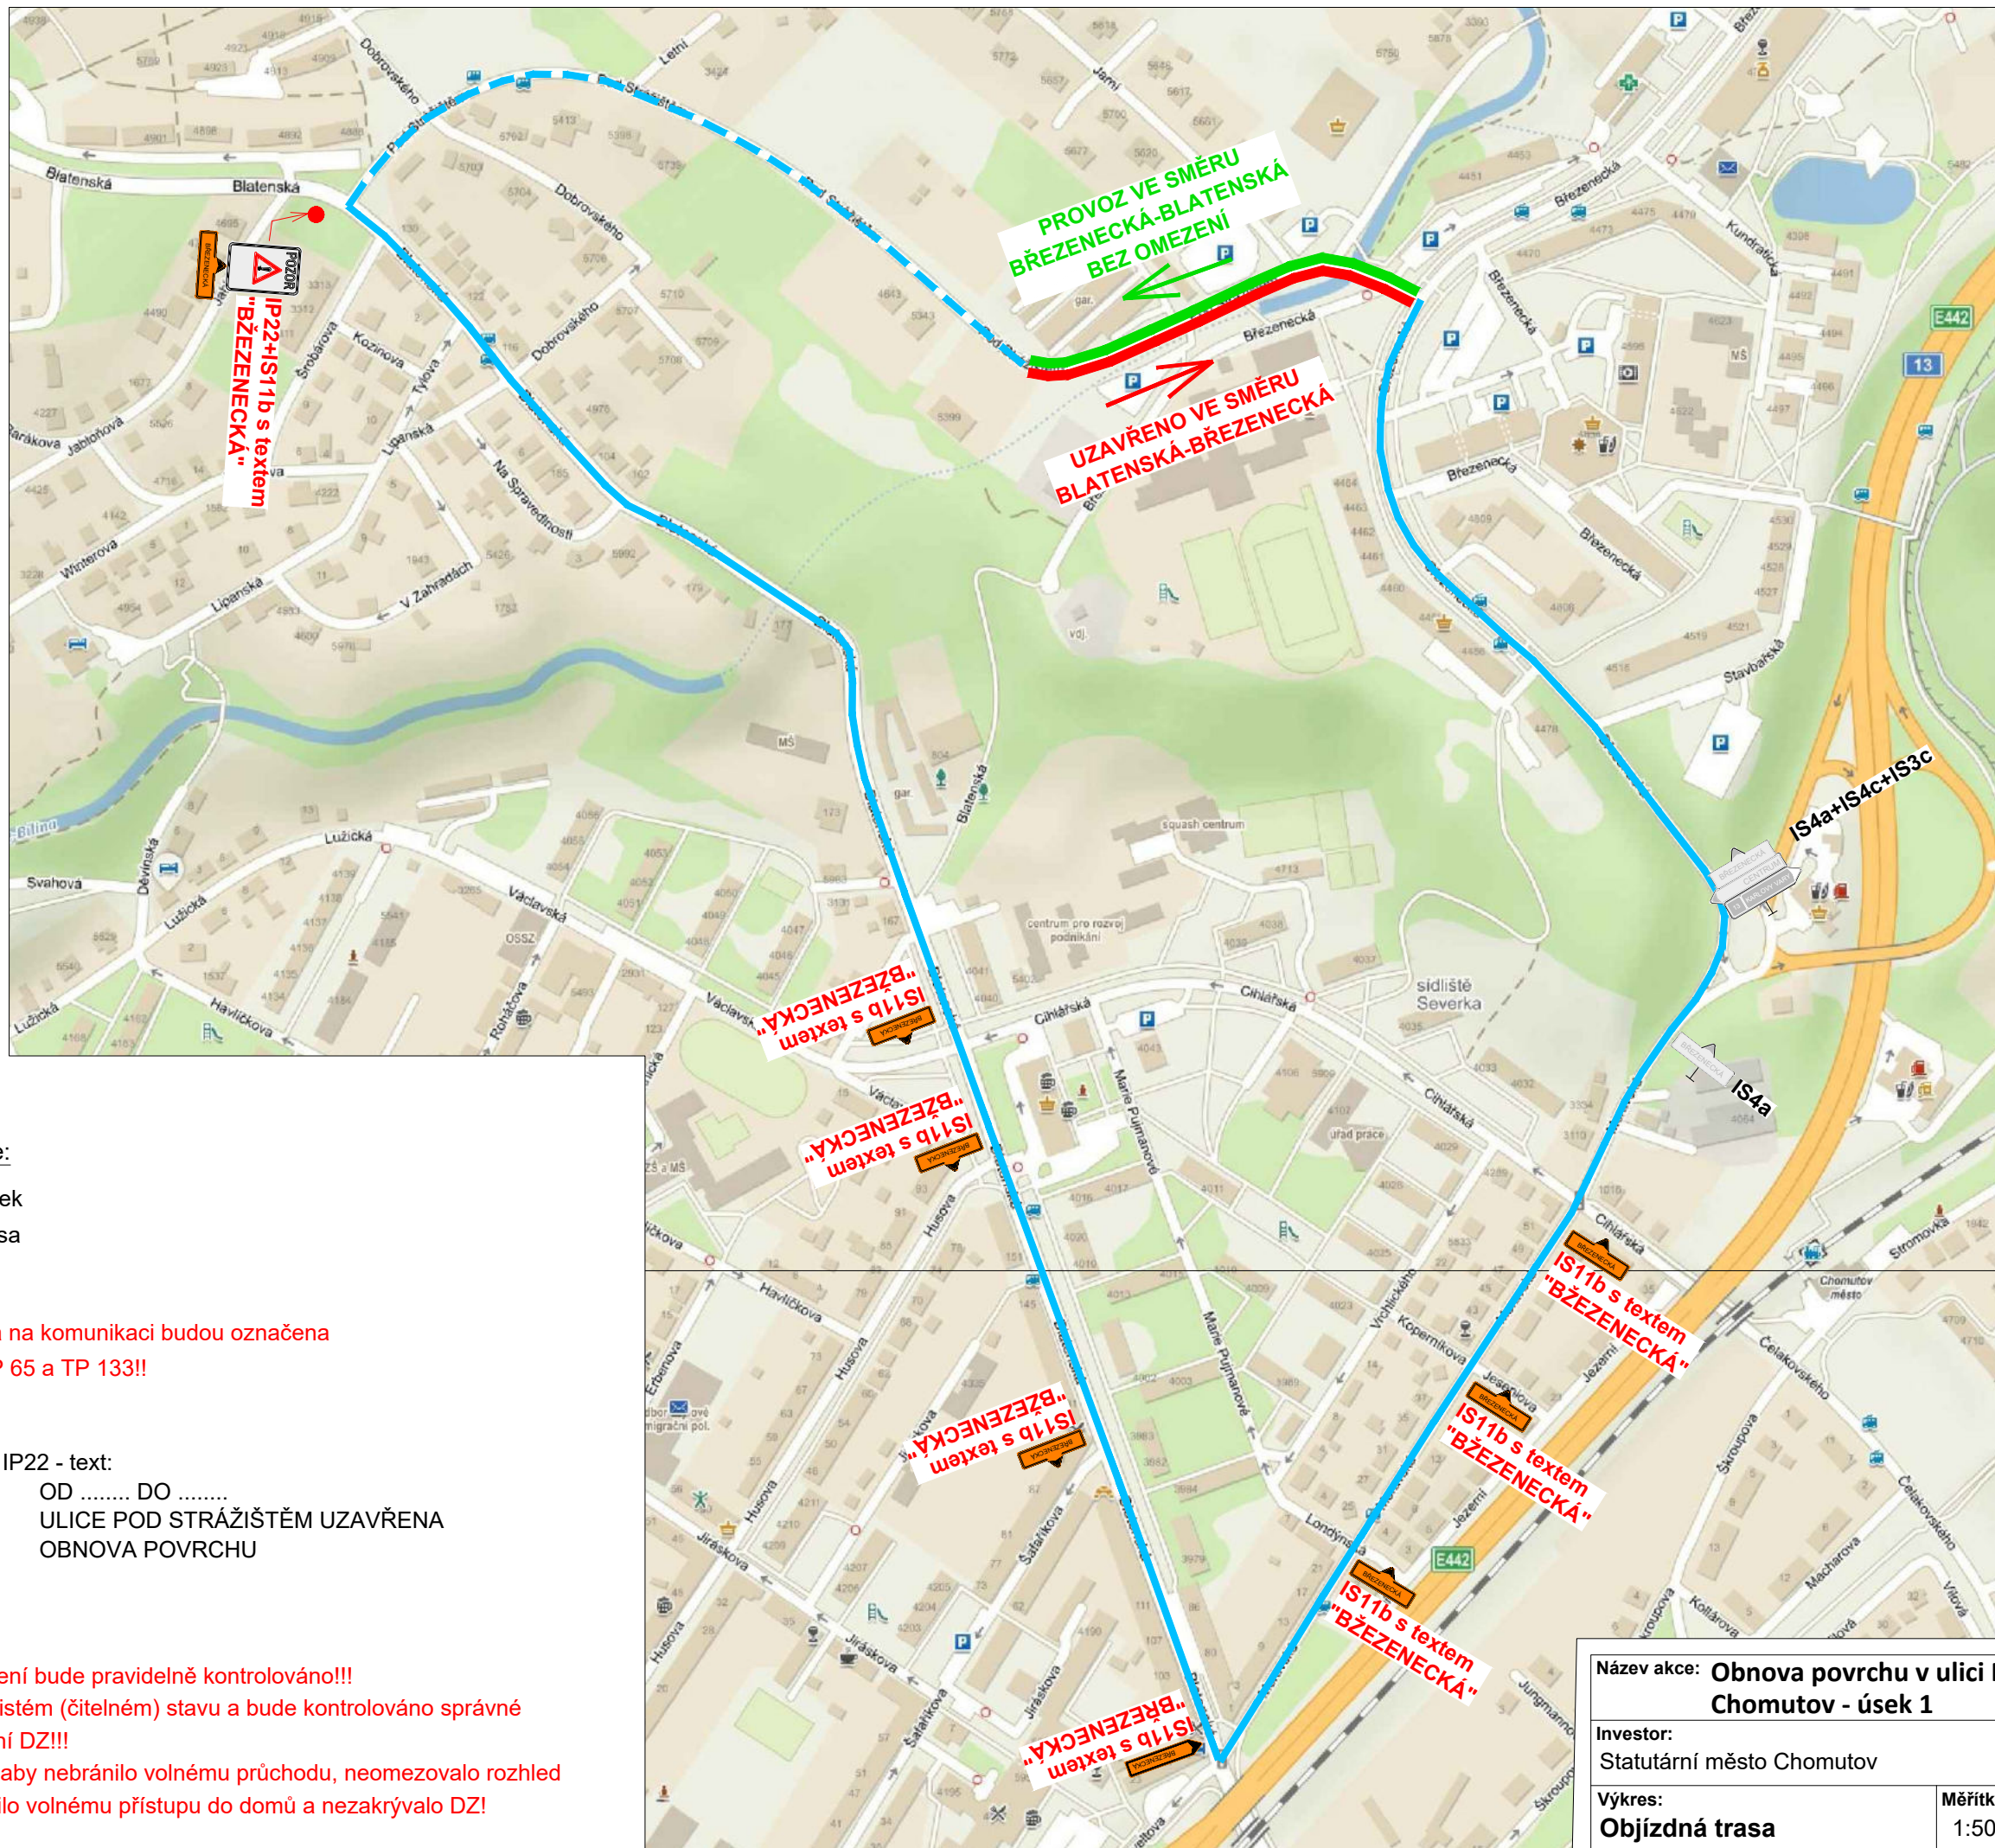

## Legenda obrysy, hranice:

- Uzavřený úsek
- - - Objízdná trasa

## Poznámky:

- Veškerá pracovní místa na komunikaci budou označena dle TP 66, případně TP 65 a TP 133!!



IP22 - text:  
OD ..... DO .....  
ULICE POD STRÁŽIŠTĚM UZAVŘENA  
OBNOVA POVRCHU

- Veškeré dopravní značení bude pravidelně kontrolováno!!!
- DZ bude udržováno v čistém (čitelném) stavu a bude kontrolováno správné umístění a nasměrování DZ!!!
- DZ bude umístěno tak, aby nebránilo volnému průchodu, neomezovalo rozhled v křižovatkách, nebránilo volnému přístupu do domů a nezakrývalo DZ!

Název akce: **Obnova povrchu v ulici Pod Strážištěm Chomutov - úsek 1**

Investor:  
Statutární město Chomutov

Výkres:  
**Objízdná trasa**

Měřítko:  
1:500

Č. výkresu:  
08

Datum:  
03/2023