


**PŘECHODNÉ DZ
I. ETAPA - frézování**

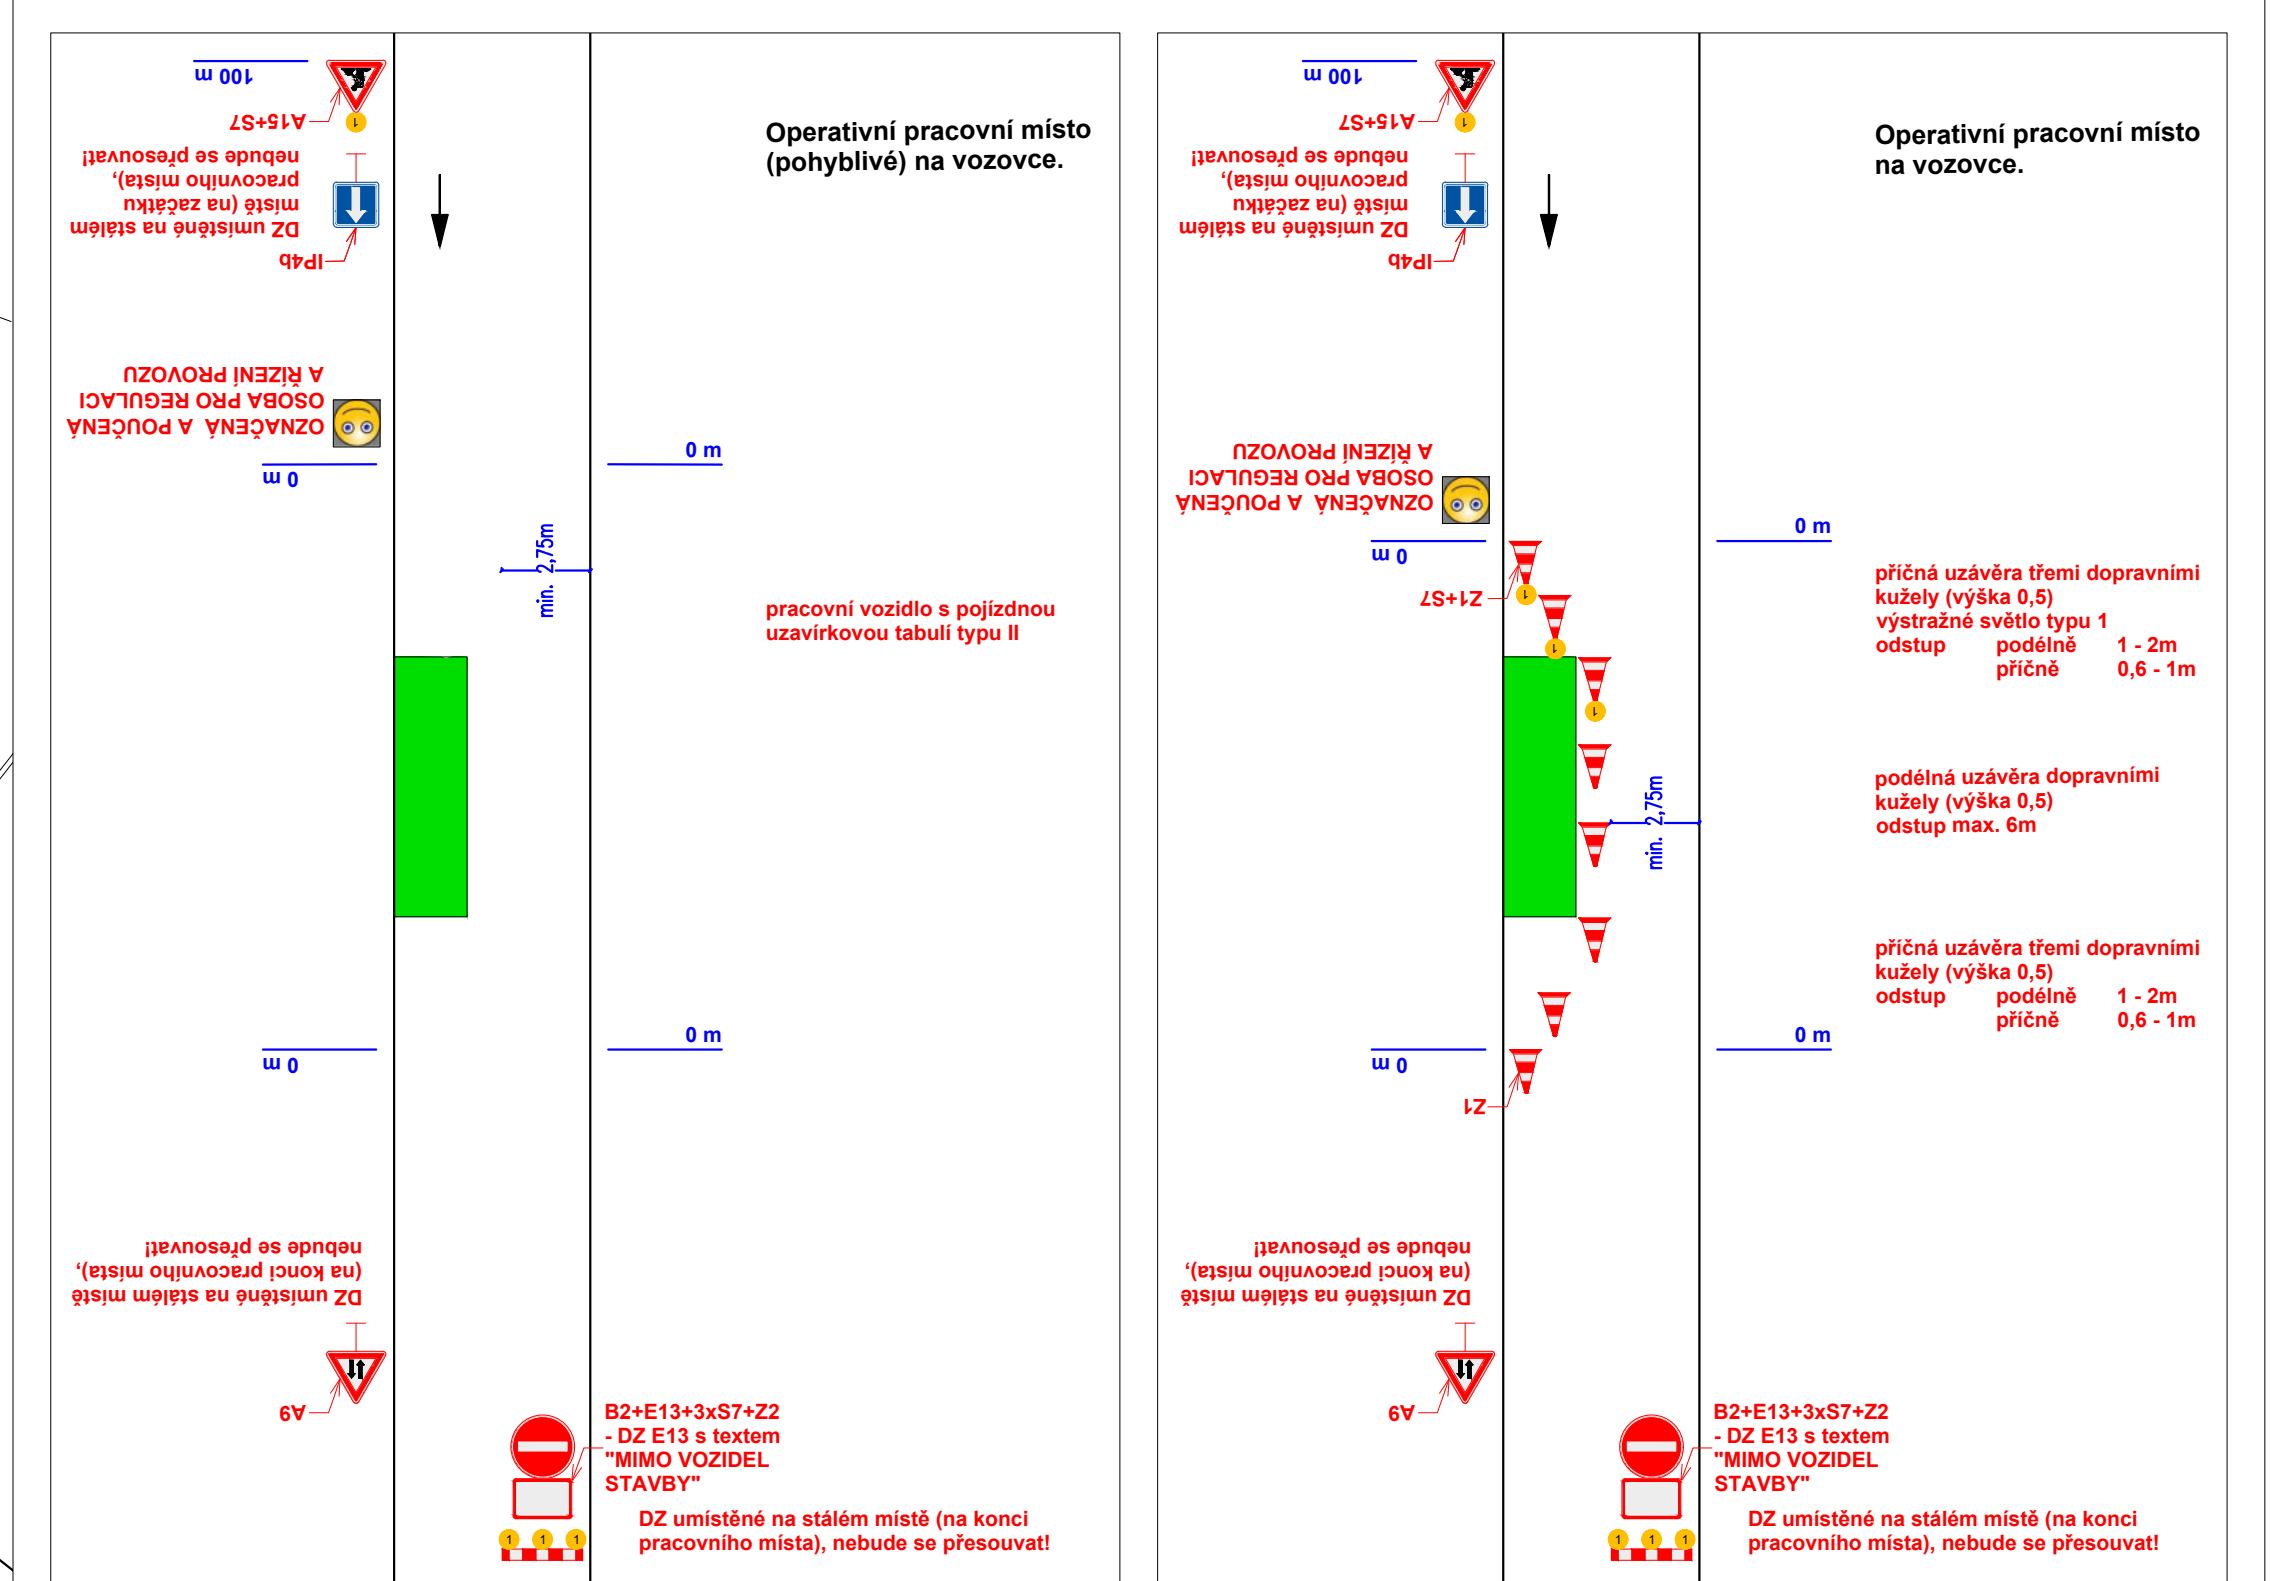

01
POZOR

- Dopravní značení IP 22 s textem
"OD DOULICE POD STRÁŽIŠTĚM
UZAVŘENA OBNOVA POVRCHU"
+ bude na DZ doplněna mapa s vyznačenou uzavírkou
DZ IP 22 bude osazeno v min. týdenním předstihu!
- DZ bude umístěna na chodníku tak, aby nebránilo
volnému průchodu, neomezovalo rozhled v křižovatkách,
nebránilo volnému přístupu do domů a nezakrývalo DZ!

Legenda obrysy, hranice:

- Stávající polohopis
- Stávající dopravní značení
- Přechodné dopravní značení
- Přechodné dopravní značení osazené v min. týdenním předstihu
- Pracovní prostor
- bude oploten nebo ohraničen DZ Z2!!!

Poznámky:

- Jakékoli nesrovnalosti konzultovat s projektantem!!!
- Veškerá pracovní místa na komunikaci budou označena dle TP 66, případně TP 65 a TP 133!!
- Prostor zvláštního užívání bude zhotovitelem oploten!

VEŠKERÉ PŘEKÁŽKY VE SJÍZDNOSTI, POKLOPY, ULIČNÍ VPUSTI A NEROVNOSTI, BUDOU RÁDNĚ OZNAČENY!!!

VE VŠECH KŘIŽOVATKÁCH BUDE PROVOZ ŘÍZEN BĚHEM FRÉZOVÁNÍ ZE VŠECH SMĚRŮ!!!

VE VŠECH KŘIŽOVATKÁCH BUDE PROVOZ ŘÍZEN BĚHEM FRÉZOVÁNÍ ZE VŠECH SMĚRŮ!!!

VE VŠECH KŘIŽOVATKÁCH BUDE PROVOZ ŘÍZEN BĚHEM FRÉZOVÁNÍ ZE VŠECH SMĚRŮ!!!

Název akce: **Obnova povrchu v ulici Pod Strážštěm Chomutov - úsek 1**

Investor: Státutární město Chomutov

Výkres: **Přechodné DZ - I. etapa** Měřítko: 1:500 Č. výkresu: 04 Datum: 03/2023

