
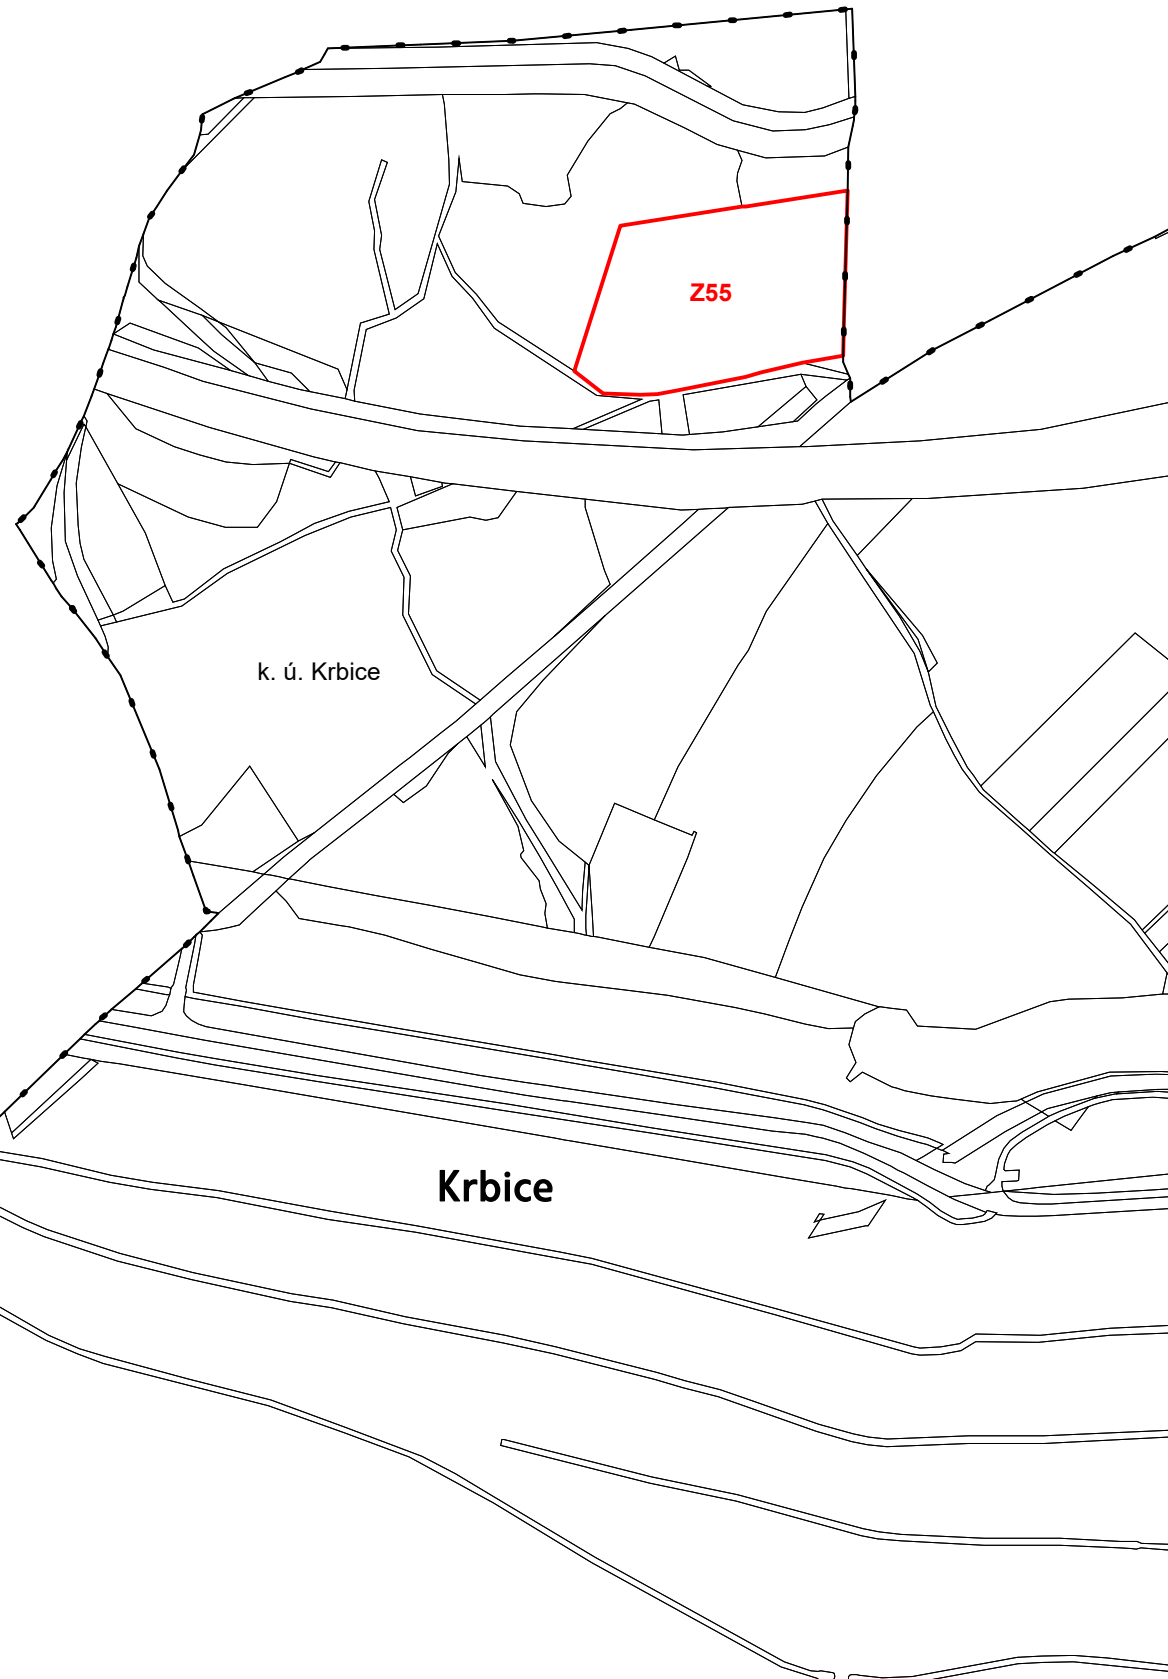




ÚZEMNÍ PLÁN SPOŘICE


k. ú. Krbice

Změna č. 1

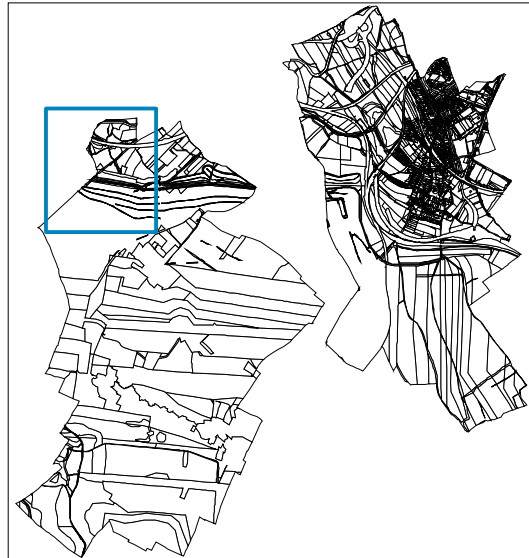

Legenda

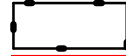-  hranice řešeného území
-  Z55 zastavitelné plochy

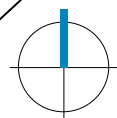

0 250 m 500 m

Architekti Černí | urbanistický ateliér

ČERNÍ

OBJEDNATEL Obec Spořice

PROJEKTANT Mgr. Ing. arch. Zdeněk Černý

MÍSTO k. ú. Krbice

VYPRACOVAL Ing. arch. Hana Černá

AKCE **ÚZEMNÍ PLÁN SPOŘICE**
Změna č. 1

ČÁST návrh

VÝKRES

DATUM květen 2023

1.1

OBSAH **Výkres základního členění území**

MĚŘÍTKO 1 : 5 000/výřez

PARE 1 2 3 4