
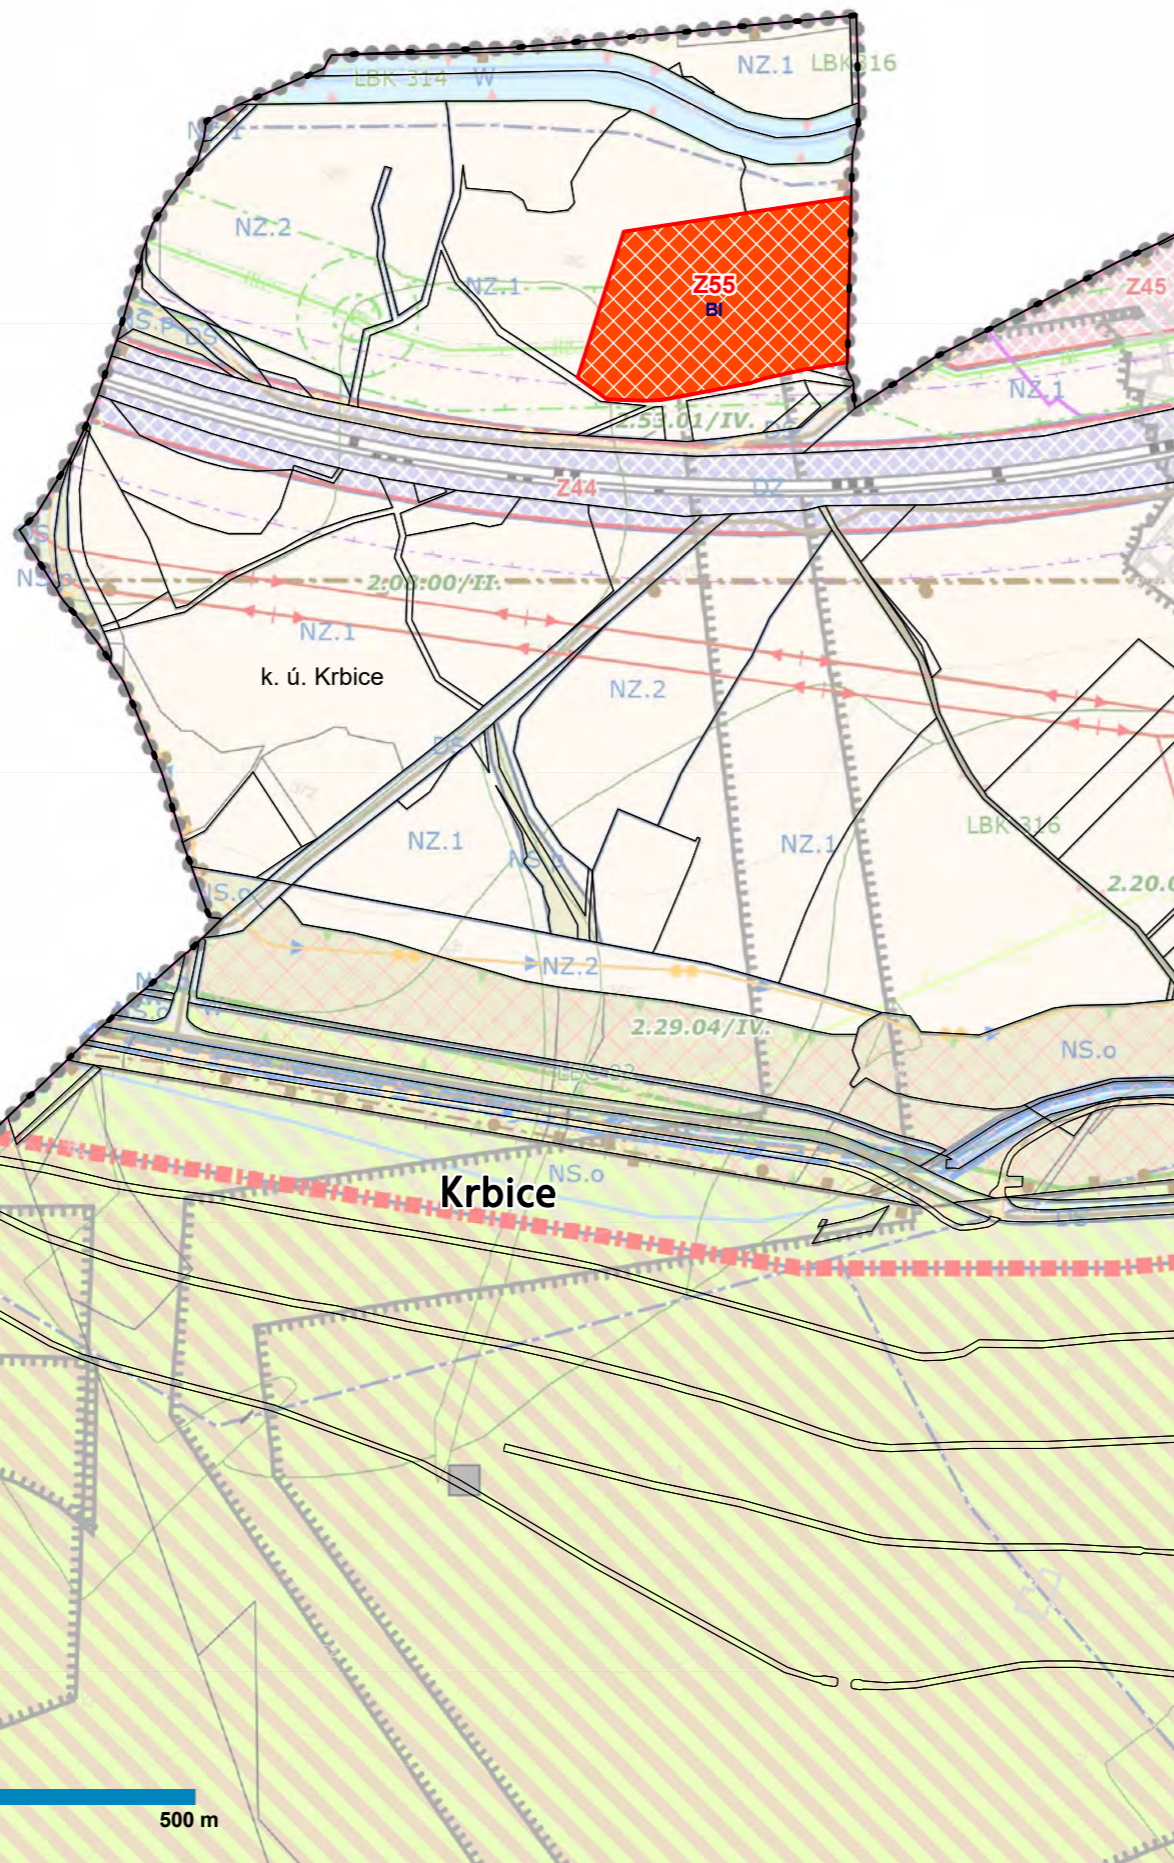


ÚZEMNÍ PLÁN SPOŘICE

k. ú. Krbice

Změna č. 1

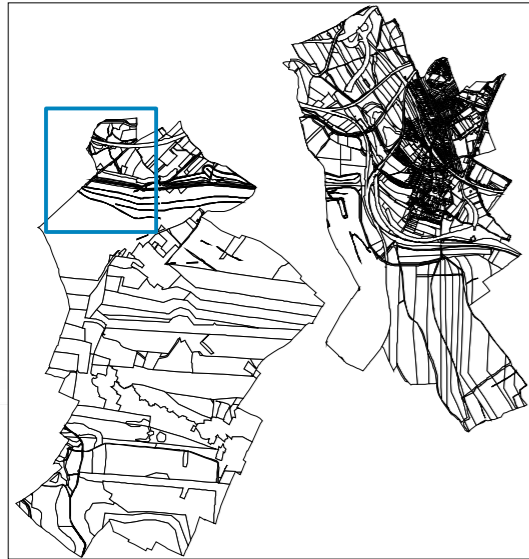

Legenda změny č. 1 ÚP Spořice

hranice řešeného území

zastavitelné plochy

Plochy s rozdílným způsobem využití

stav návrh

plochy bydlení individuálního v rodinných domech



0 250 m 500 m

Architekti Černí | urbanistický ateliér

CERNÍ

OBJEDNATEL Obec Spořice

PROJEKTANT Mgr. Ing. arch. Zdeněk Černý

MÍSTO k. ú. Krbice

VYPRACOVAL Ing. arch. Hana Černá

AKCE **ÚZEMNÍ PLÁN SPOŘICE**
Změna č. 1

ČÁST odůvodnění

VÝKRES

DATUM květen 2023

2.1

OBSAH **Koordinační výkres**

MĚŘÍTKO 1 : 5 000/výřez

PARE 1 2 3 4