


ÚZEMNÍ PLÁN SPOŘICE

Změna č. 1

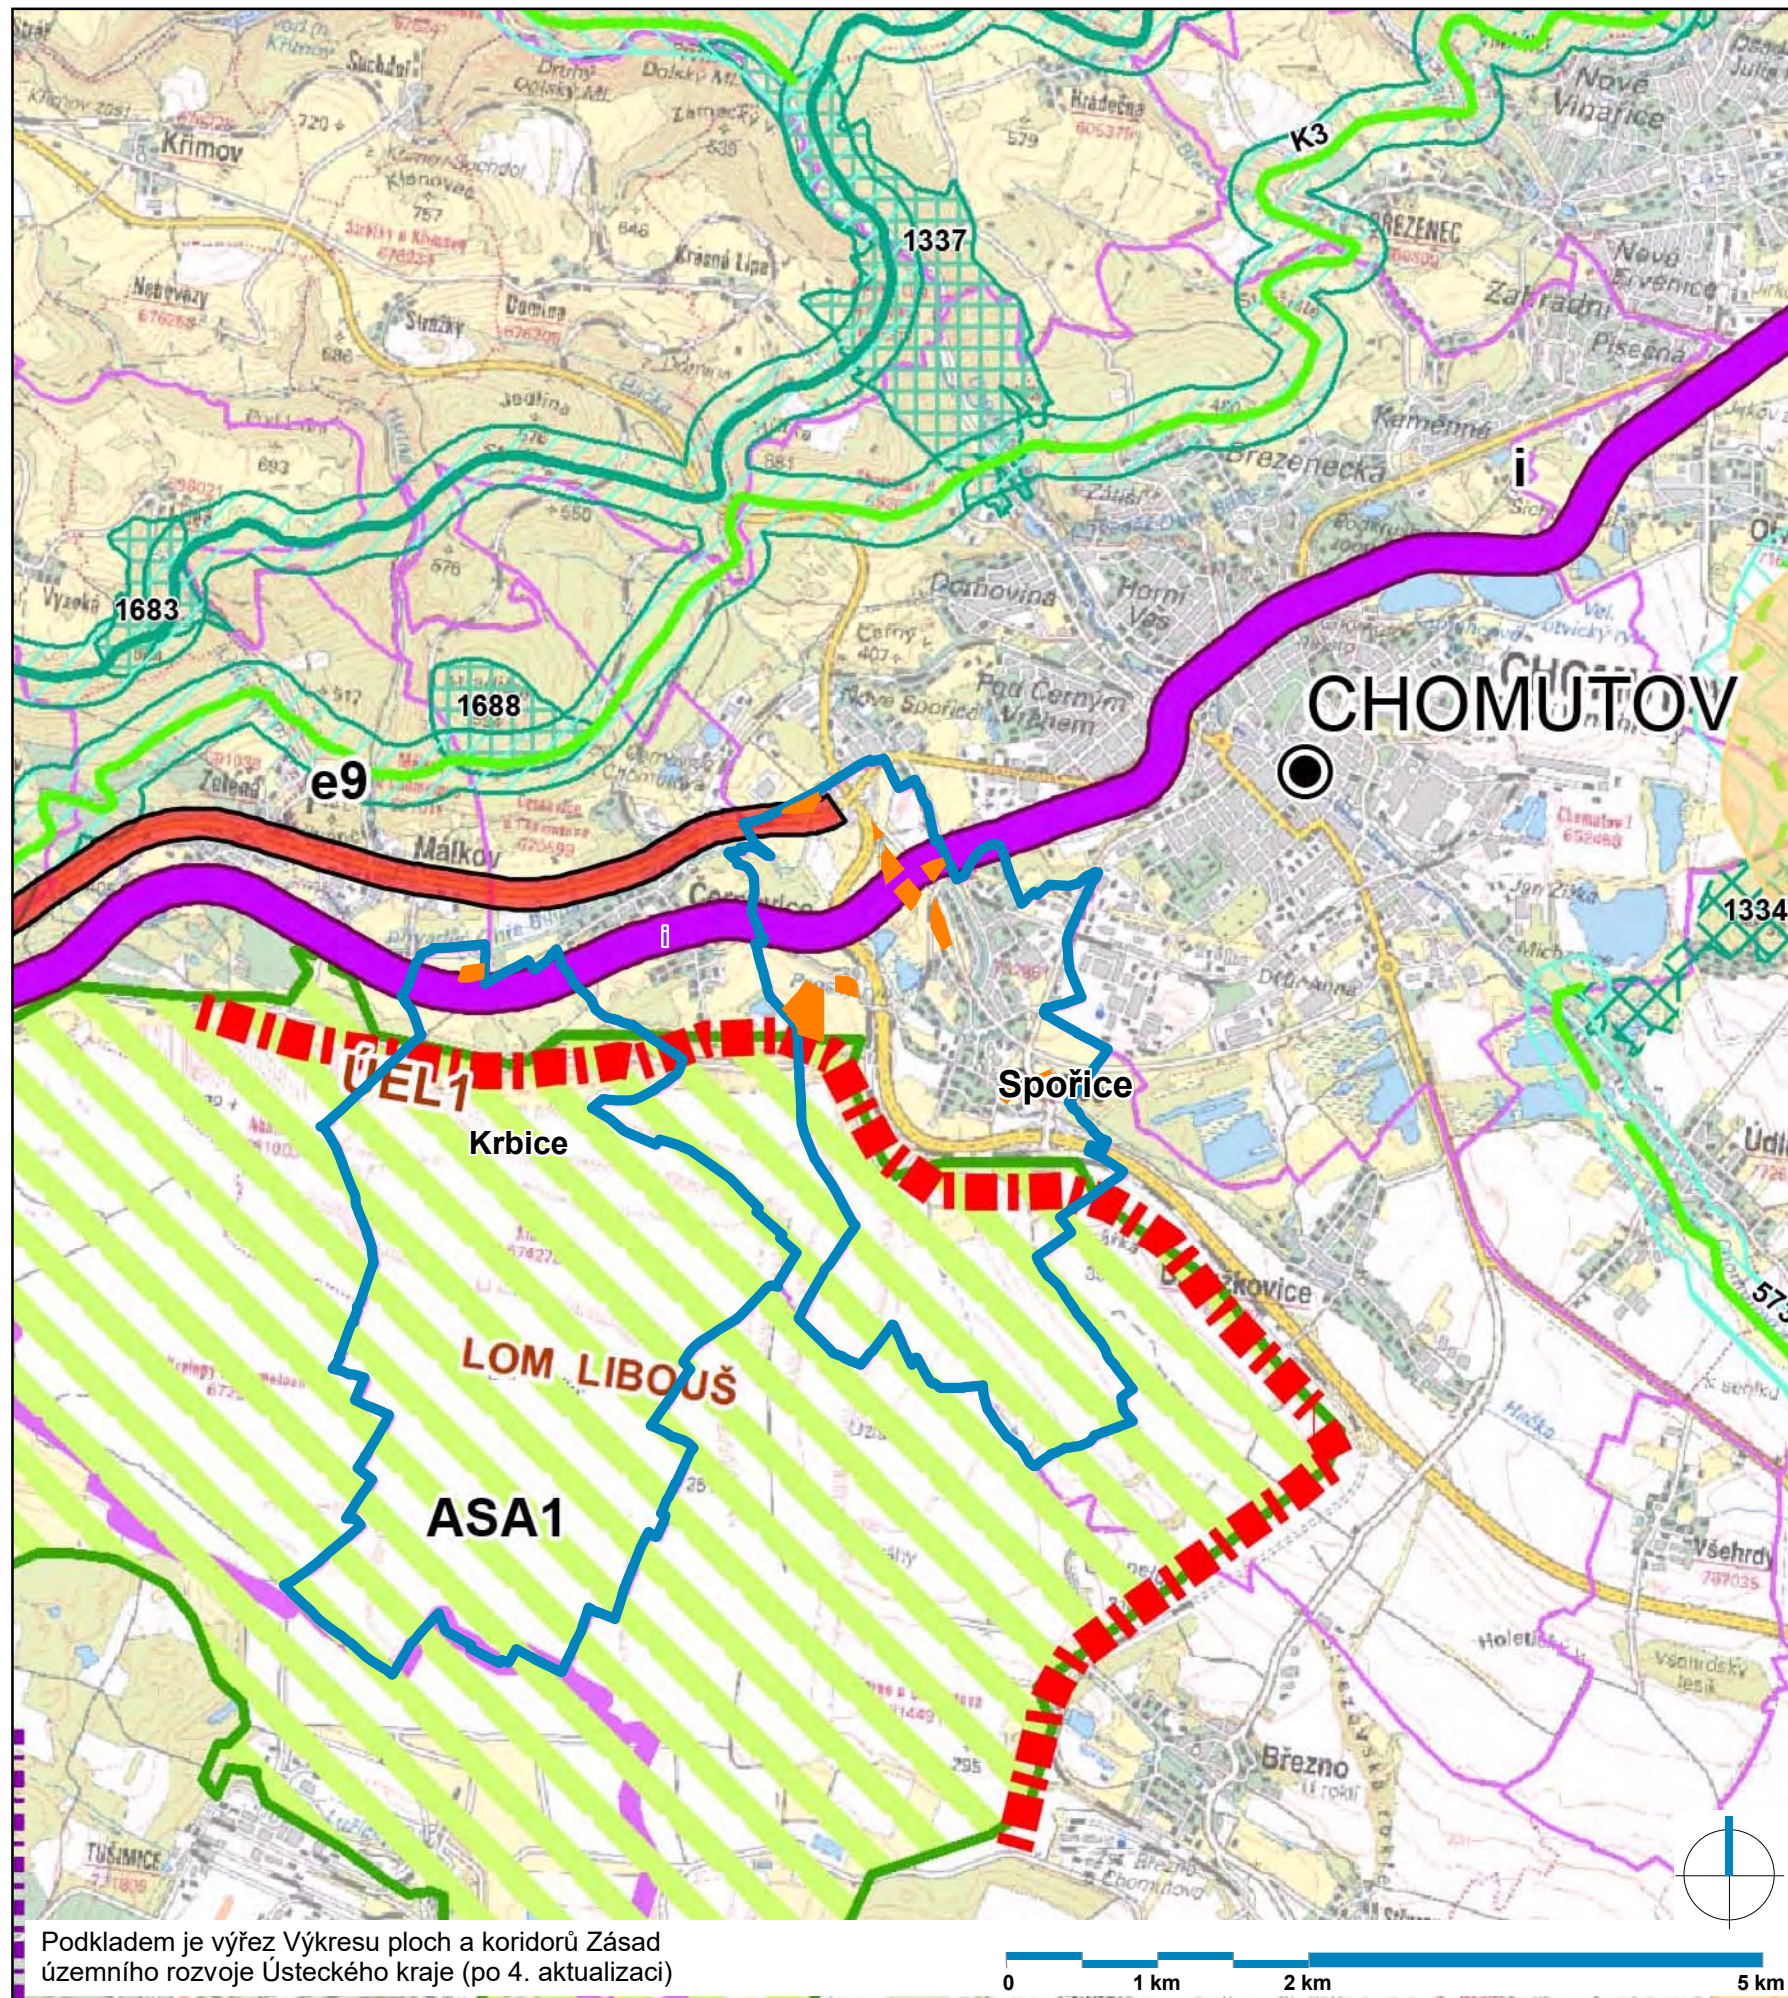

Legenda

- hranice řešeného území
 - hranice katastrálních území
 - lokality řešené změnou č. 1 ÚP Spořice
- Plochy a koridory dle ZÚR ÚK
- železnice

Podkladem je výřez Výkresu ploch a koridorů Zásad územního rozvoje Ústeckého kraje (po 4. aktualizaci)

Architekti Černí | urbanistický ateliér

CERNÍ

OBJEDNATEL Obec Spořice

PROJEKTANT Mgr. Ing. arch. Zdeněk Černý

MÍSTO k. ú. Spořice, k. ú. Krbice

VYPRACOVAL Ing. arch. Hana Černá

AKCE **ÚZEMNÍ PLÁN SPOŘICE**
Změna č. 1

ČÁST odůvodnění

VÝKRES

2.2

OBSAH **Výkres širších vztahů**

MĚŘÍTKO 1 : 50 000

PARE 1 2 3 4