
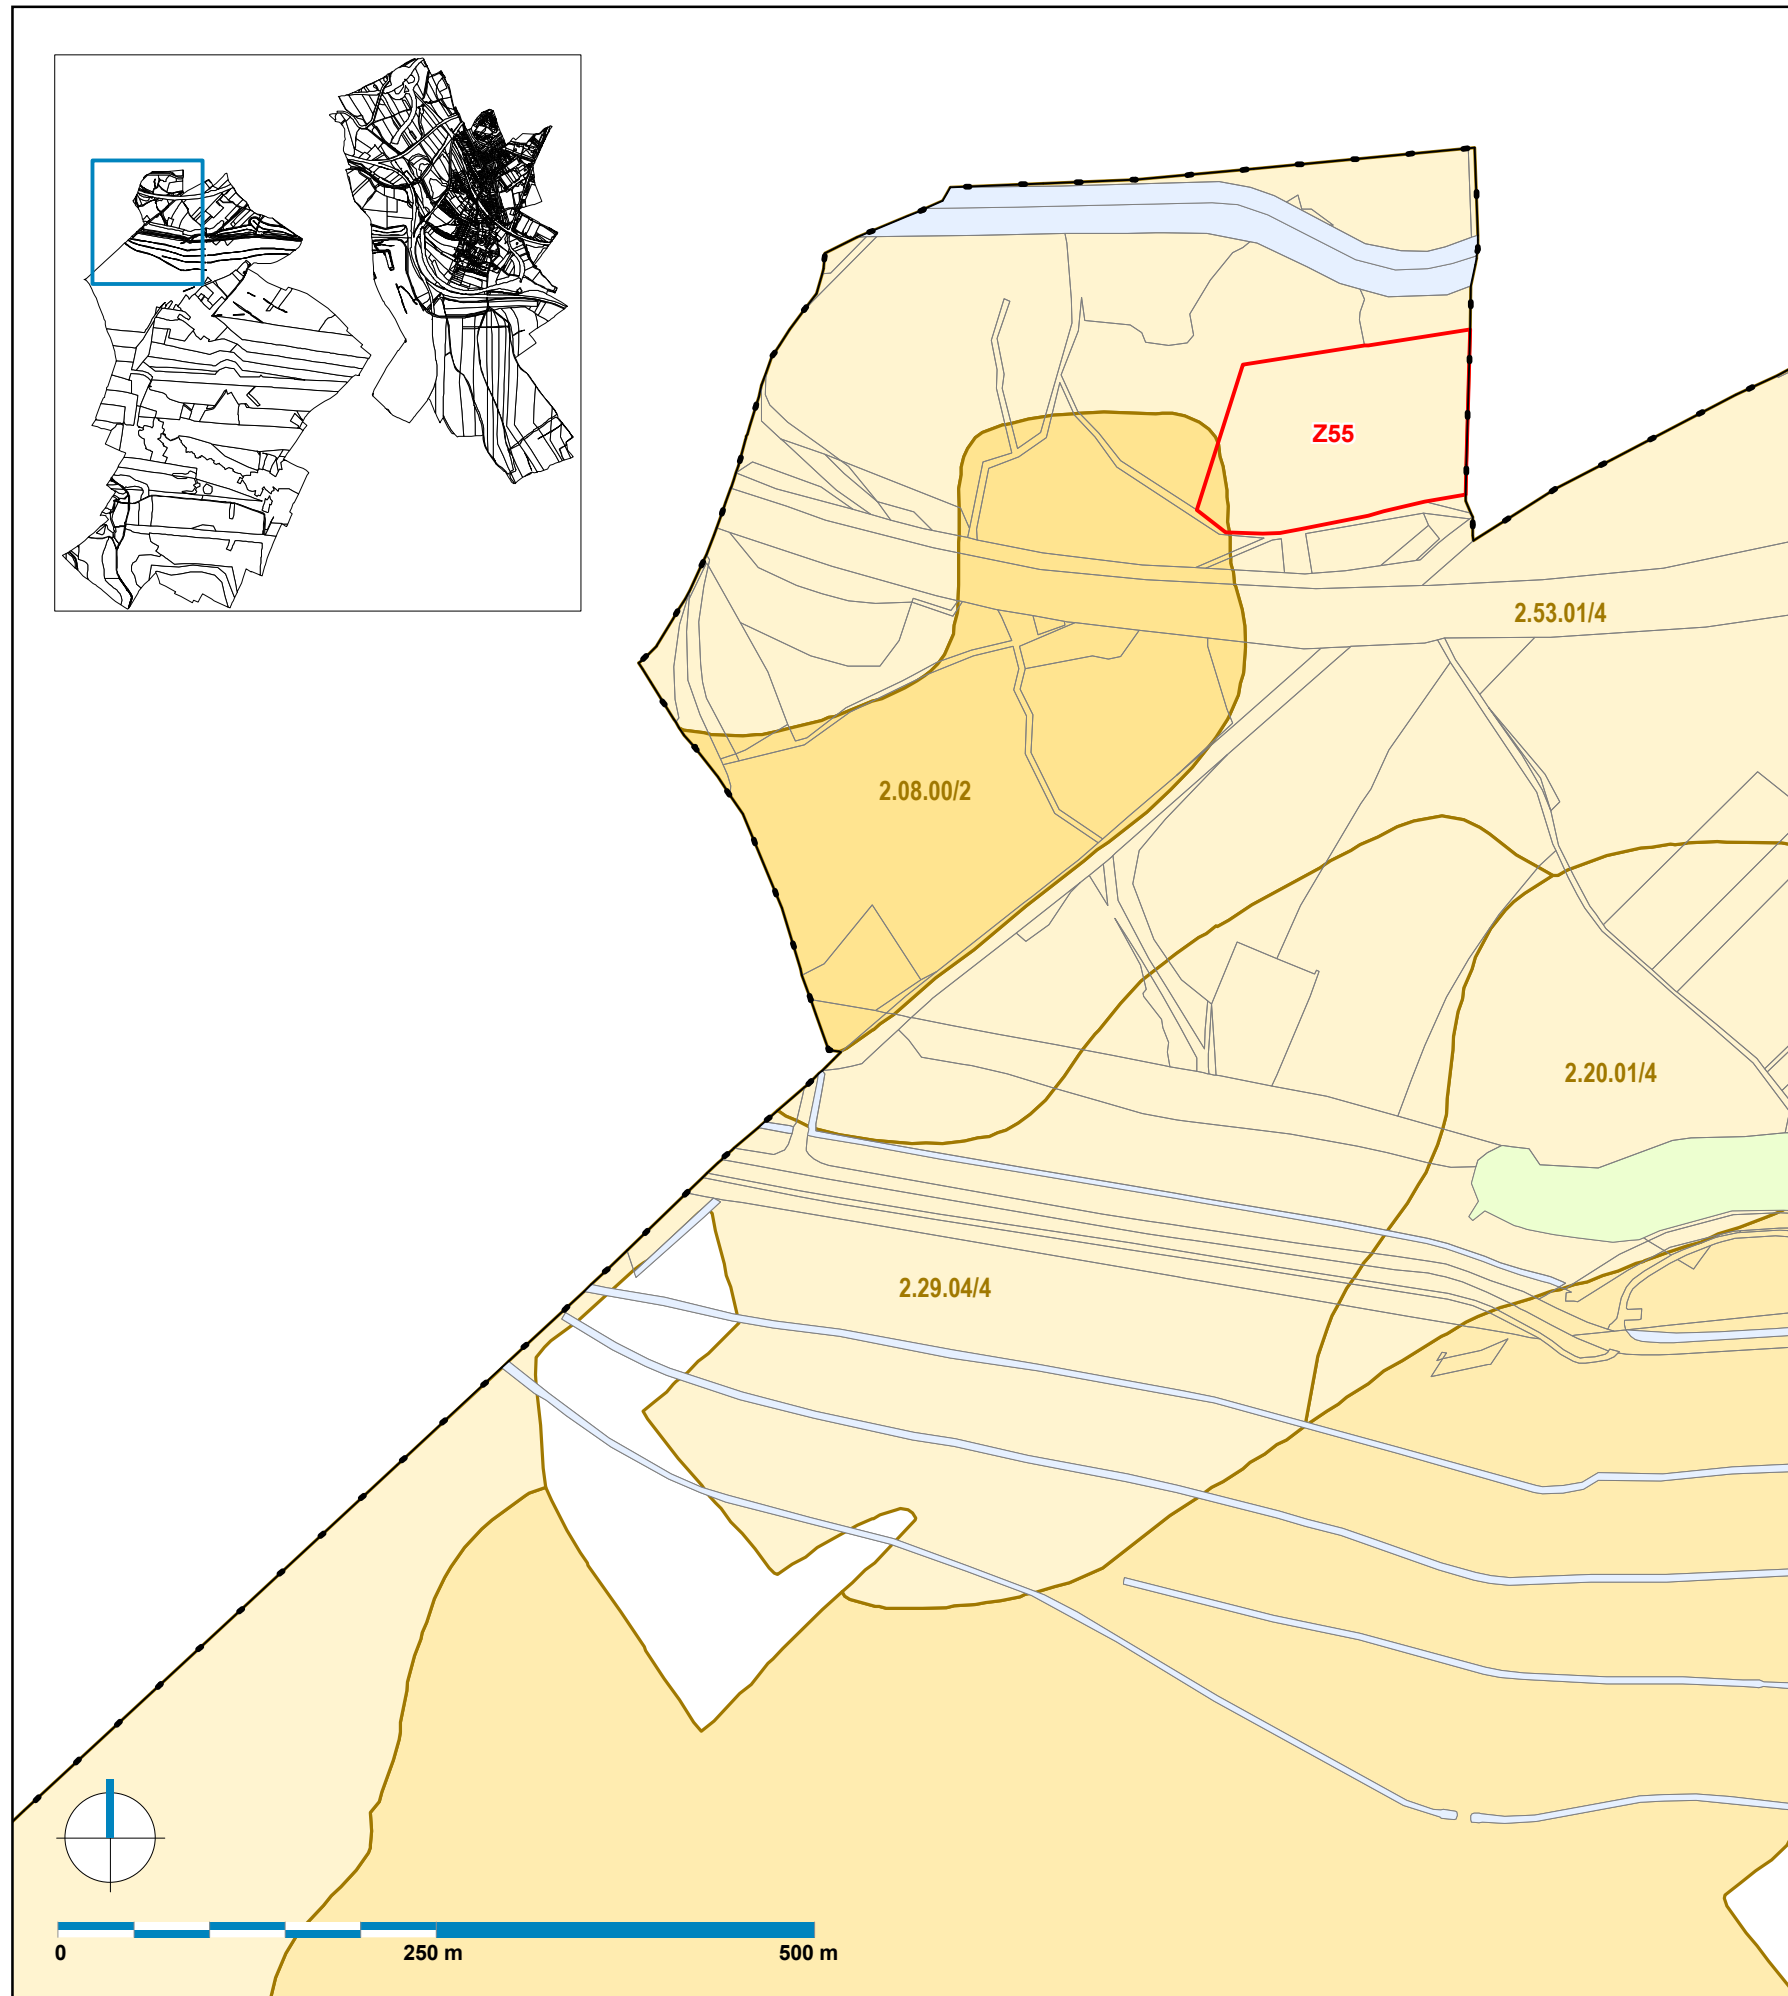


ÚZEMNÍ PLÁN SPOŘICE

k. ú. Krbice

Změna č. 1

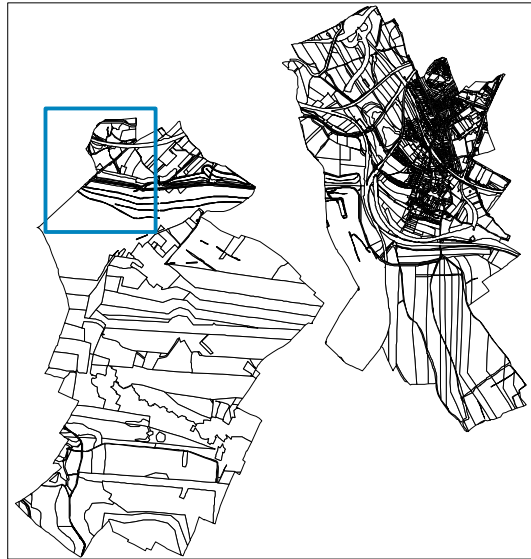

Legenda

- hranice řešeného území
- Z55 zastavitelné plochy
- lesy
- vodní plochy a toky
- 1.11.11/1 hranice a kód BPEJ/třída ochrany
- ZPF ve 2. třídě ochrany
- ZPF ve 3. třídě ochrany
- ZPF ve 4. třídě ochrany

Architekti Černí | urbanistický ateliér

CERNÍ

OBJEDNATEL Obec Spořice

PROJEKTANT Mgr. Ing. arch. Zdeněk Černý

MÍSTO k. ú. Krbice

VYPRACOVAL Ing. arch. Hana Černá

AKCE **ÚZEMNÍ PLÁN SPOŘICE**
Změna č. 1

ČÁST odůvodnění

VÝKRES

DATUM květen 2023

2.3

OBSAH **Výkres předpokládaných záborů
půdního fondu**

MĚŘÍTKO 1 : 5 000/výřez

PÁRE 1 2 3 4