

Objednatel:	Zhotovitel:	Číslo dokumentu:	
PEXTRA stavební, pol. s r.o. Jiráskova 2935, 430 03 Chomutov IČ: 477 80 274	OptiBau s.r.o. Hřbitovní 539, 431 86 Kovářská IČO: 088 43 708	Číslo výtisku:	
		Účinnost od: 07/2023	
„ZATEPLENÍ BUDOVY ŠAFAŘÍKOVA 2941/61, CHOMUTOV“ DOPRAVNĚ INŽENÝRSKÉ OPATŘENÍ			
	Jméno a příjmení, funkce	Datum	Podpis
Za zhotovitele vypracoval:	Ing. Michal Klíma jednatel společnosti OptiBau s.r.o.	06.06.2023	  OptiBau s.r.o. Hřbitovní 539, 431 86 Kovářská IČO: 088 43 708, DIČ: CZ08843708 Tel.: 774 622 356 / 604 328 397 info@optibau.cz, www.optibau.cz

Tento dokument je duševním vlastnictvím zpracovatele. Bez jeho písemného souhlasu

je zakázáno kopírování celku i částí či jiná reprodukce, distribuce apod.

Pro ochranu tohoto díla platí zákon č. 121/2000 Sb. (autorský zákon).

IČO: 088 43 708
DIČ: CZ08843708
ID DS: wummywh

Bankovní spojení: Fio banka, a.s.
Č. účtu: 708843708 / 2010
Web: www.optibau.cz

Společnost je zapsána v obchodním rejstříku, vedeném Krajským soudem v Ústí nad Labem, spisová značka C 44739

Přechodná úprava provozu

Textová část **dopravně inženýrské opatření**

„Zateplení budovy - Šafaříkova 2941/61, Chomutov“
přechodná úprava provozu
v ulici Jiráskova a Šafaříkova v Chomutově

Místní komunikace

OBSAH:**1. Identifikační údaje**

1.1. Akce

1.2. Investor akce

1.3. Zhotovitel akce

2. Základní údaje**3. Odůvodnění návrhu přechodné úpravy provozu****4. Předpisy****5. Dopravní značení****6. Grafická část****7. Závěr**

1. Identifikační údaje

1.1 Akce

Název akce: **„Zateplení budovy - Šafaříkova 2941/61, Chomutov“
přechodná úprava provozu**

Druh komunikace: místní komunikace

Ulice: Jiráskova

Kraj: Ústecký

Okres: Chomutov

Katastrální území: Chomutov

ORP: Magistrát města Chomutov

1.2 Investor akce

Adresa: Společenství vlastníků jednotek Šafaříkova 2941,
Šafaříkova 2941/61
Chomutov 430 03 ,
IČO:70944512

1.3 Zhotovitel akce:

Adresa: PEXTRA stavební, spol. s r.o.
Jiráskova 2935,
430 03 Chomutov
IČ: 477 80 274

2. Základní údaje

Zhotovitel bude provádět zateplení fasády bytového domu č.p. 2941 v ul. Šafaříkova a Jiráskova v Chomutově.

3. Odůvodnění návrhu přechodné úpravy provozu

Na levé straně ulice Jiráskova u č.p. 2941, na ploše prvního podélného parkovacího místa, bude dočasně umístěn mobilní WC a stavební kontejner o rozměrech 3 x 2 m, nebo motorové vozidlo stavebníka, určené pro přepravu lešení a stavebního materiálu. Proto je nutné z místa předem „vyparkovat vozidla“ pomocí souboru dopravních značek B29 „Zákaz stání“ s dodatkovými tabulkami E13 s textem „PLATÍ OD 1.7. DO 31.8.“ + „MIMO VOZIDEL STAVBY“ osazených minimálně sedm dní před plánovaným zahájením prací.

Při činnosti na pozemní komunikaci nebo v jejím okolí, která by mohla ohrozit bezpečnost provozu na pozemní komunikaci, nebo při níž by mohli být provozem ohroženi pracovníci tuto činnost vykonávající, zejména při vykládce a nakládce lešení, zhotovitel dočasně osadí dopravní značky A15 „Práce na silnici“, doplněné v ulici Šafaříkova o směrovou šipku E7. V případě nutnosti uzavřít při této činnosti také chodník u domu, upozorní zhotovitel na tuto skutečnost chodce, a to prostřednictvím náležitě poučené osoby (osob).

Bezprostředně po ukončení takových prací budou dopravní značky odstraněny.

Na chodníku bude umístěno nepodchůdné lešení o max. šířce do 1,0 m, zachovaná pochozí plocha chodníku zůstane široká cca 1,1 m. Do objektu bude zachován přístup. Provoz na přechodech pro chodce vedle domu č.p. 2941 nebude ničím omezován.

Umístění předmětů a dopravních značek na komunikacích je znázorněno v návrhu grafické části dopravně inženýrského opatření „Situace umístění dopravního značení“.

Příjezd nákladních vozidel na stavbu, pro návoz materiálu a odvoz sutin ve směru ulic: Blatenská – Šafaříkova (jednosměrná) – Jiráskova (jednosměrná).

Materiál pro zásobování stavby bude z komunikací neprodleně odstraňován. Protože návoz materiálem i odvoz suti jsou závislé na postupu prací, nelze parkovací místo uvolňovat pro obecné užívání veřejností v době mimo pracovní dobu zhotovitele. Pracovní doba zhotovitele je pondělí až neděle.

Na chodníku nebude umísťováno jiné zařízení staveniště.

Pracovní místo vymezené zábořem ke zvláštnímu užívání vozovky nebude využíváno k neúčelnému odstavování vozidel zhotovitele, ani k parkování vozidel zaměstnanců stavby.

Příprava a realizace prací souvisejících se zateplením domu č.p. 2941/61 bude probíhat v době od 1.7.2023 do 31.8.2023.

4. Předpisy

Základním předpisem, řešícím místní úpravu silničního provozu je zákon č. 361/2000 Sb., o provozu na pozemních komunikacích, v platném znění.

Další právní předpisy:

- Zákon č. 13/1997 Sb., o pozemních komunikacích v platném znění
- Vyhláška č. 104/1997 S., kterou se provádí zákon o pozemních komunikacích, v platném znění
- Vyhláška č. 294/2015 Sb., kterou se provádějí pravidla provozu o pozemních komunikacích,

Technické podmínky a české technické normy:

- TP 65 Zásady pro dopravní značení na pozemních komunikacích
- ČSN EN 12 899-1 Stálé svislé dopravní značení

5. Dopravní značení

Dopravní značení musí vystihovat skutečnou, aktuální dopravní situaci a poskytovat jednoduché, včasné a jednoznačné informace. Navržené značky jsou základní velikosti a odpovídají požadavku ČSN EN 12 899-1 Stálé svislé dopravní značení.

Umístění dopravních značek bude provedeno v souladu s platnými normami a ostatními předpisy.

Za snížené viditelnosti bude dopravní značení osvětleno stávajícím veřejným osvětlením.

Po dokončení stavby a s tím souvisejících nezbytně nutných omezení, budou všechny přechodně umístěné dopravní značky odstraněny a místní úprava silničního provozu bude uvedena zpět do původního stavu.

6. Grafická část

Grafické části návrhu přechodné úpravy silničního provozu, tvoří nedílnou přílohu návrhu dopravně inženýrského opatření.

7. Závěr

Na základě projednání DIO, zajistí zhotovitel stavby u dotčených orgánů státní správy; OŘ Policie ČR DI Chomutov (souhlas podle § 77, zák. č. 361/2000 Sb.) a příslušného silničního správního úřadu Magistrátu města Chomutova dokument „Stanovení přechodné úpravy silničního provozu“.

**OptiBau s.r.o.**
Hřbitovní 539, 431 86 Kovářská
IČO: 088 43 708, DIČ: CZ08843708
Tel.: 774 622 356 / 604 328 397
info@optibau.cz, www.optibau.cz

V Chomutově: 06/2023

Vypracoval: Ing. Michal Klíma

IČO: 088 43 708
DIČ: CZ08843708
ID DS: wummywh

Bankovní spojení: Fio banka, a.s.
Č. účtu: 708843708 / 2010
Web: www.optibau.cz


Přechodná úprava provozu

Grafická část
dopravně inženýrské opatření

„Zateplení budovy - Šafaříkova 2941/61, Chomutov“
přechodná úprava provozu
v ulici Jiráskova a Šafaříkova v Chomutově

Místní komunikace

Zateplení budovy - Šafaříkova 2941/61, Chomutov
„Přehledová situace – letecký snímek“

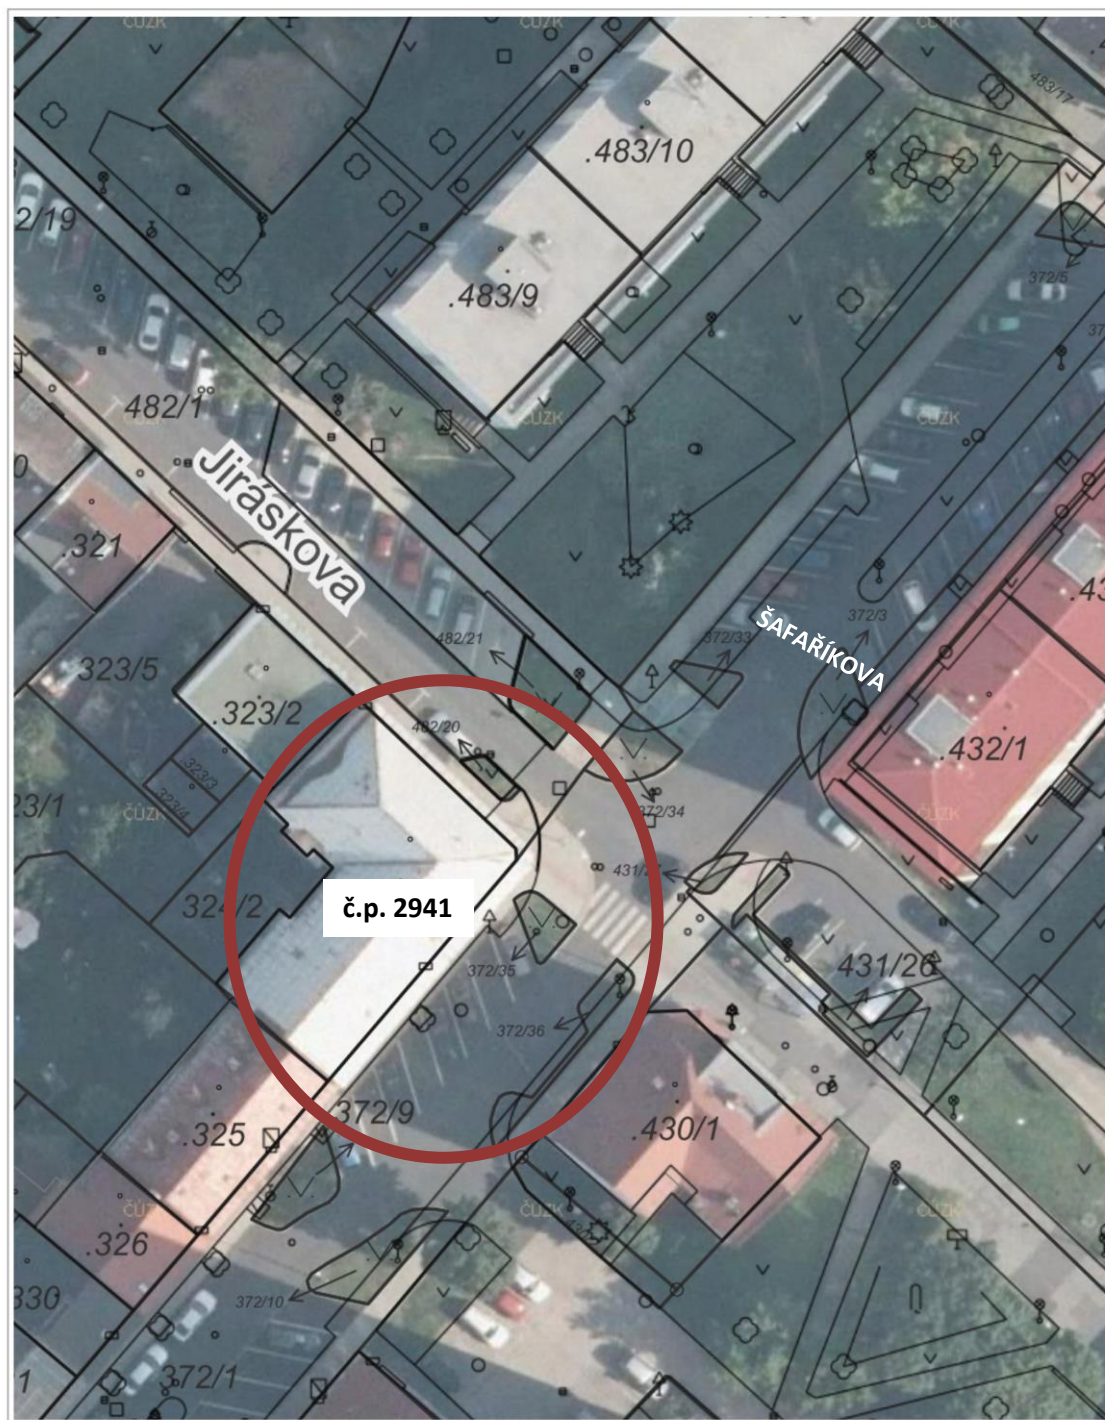

10 m

1 : 500

