


B 29+E13+E8a(c) - text "oprava fasády č.p.2275, od 7.7. do 31.8.2023 vždy od 6 do 18 hod"
umístit min. 7 dní před začátkem prací

uživatel Anonymní

● 2x E13 "Chodník uzavřen"

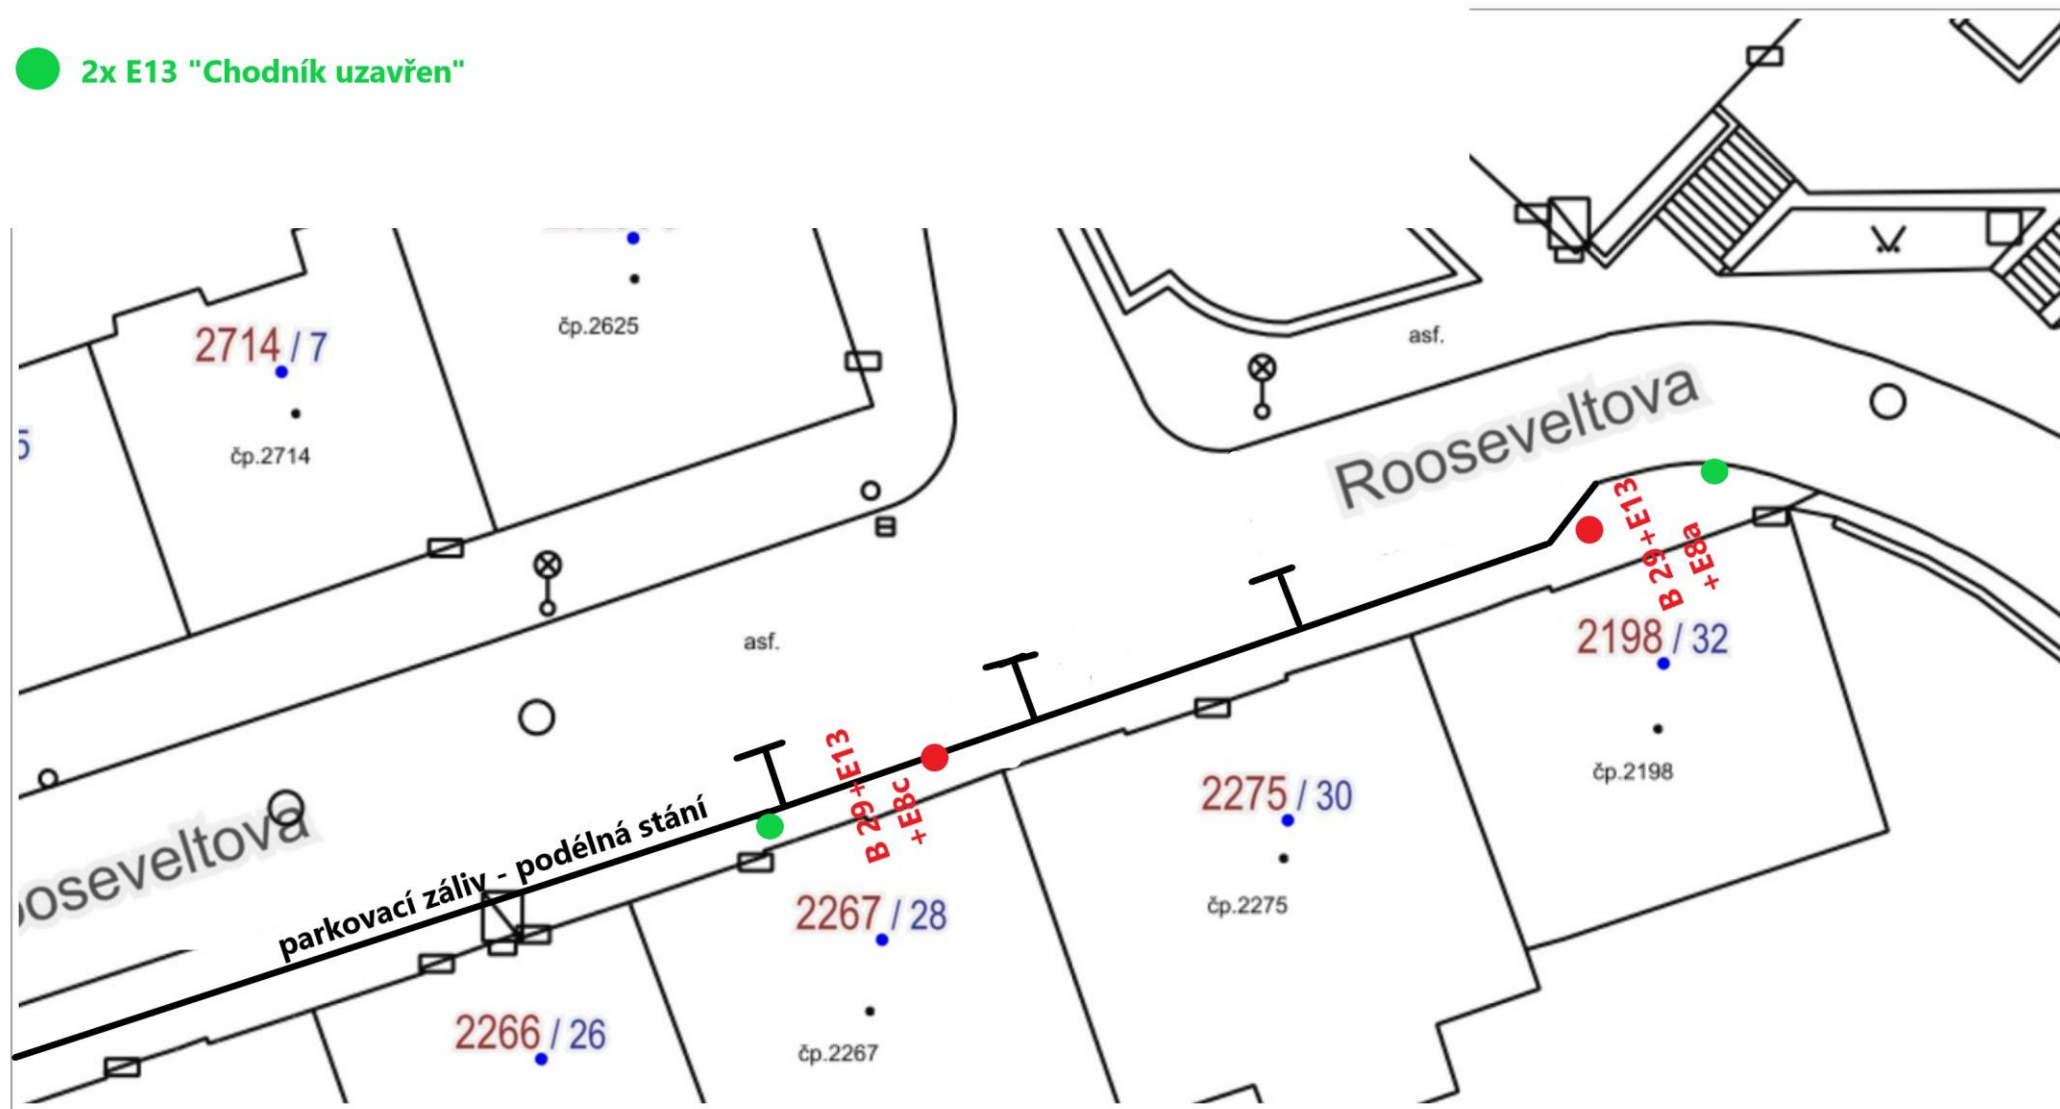

5 m

1 : 236