


záběr chodníku

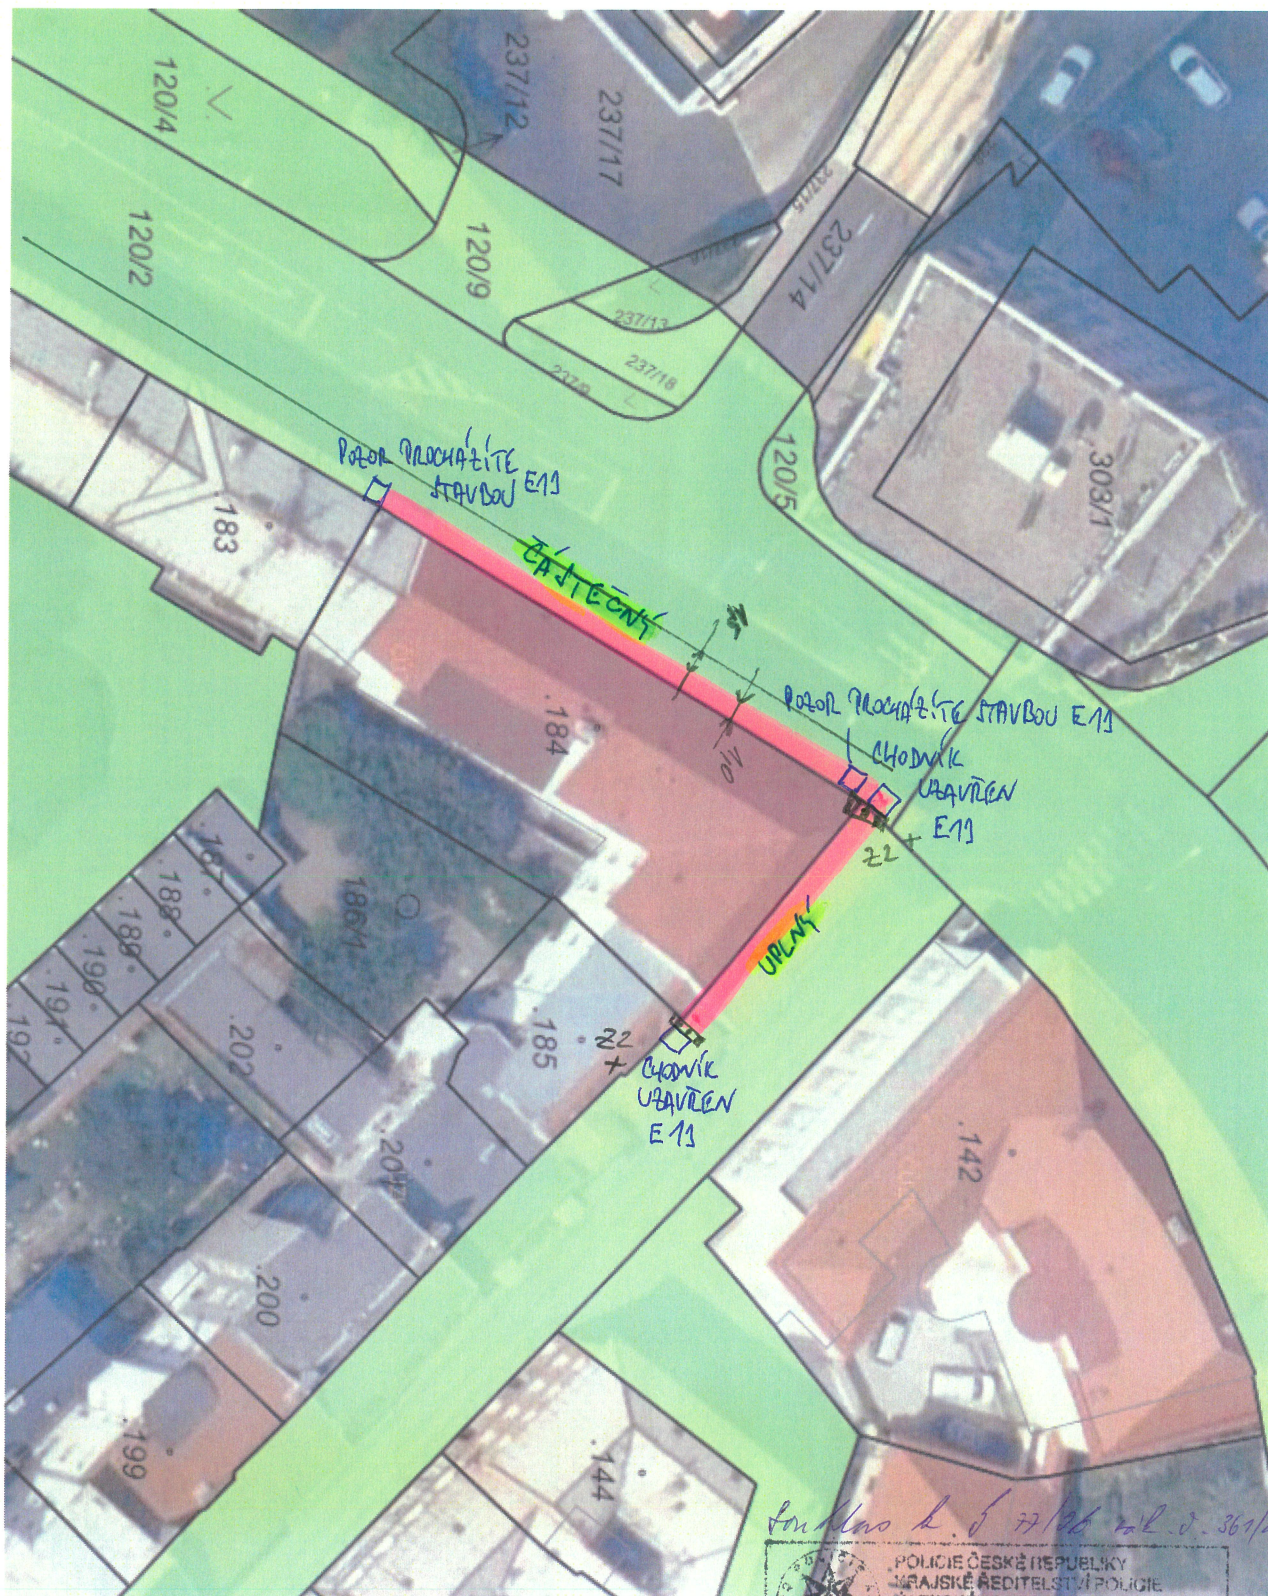

Souhlas k č. 77/26 ze d. 361/2000 st.

	
POLICIE ČESKÉ REPUBLIKY KRAJSKÉ ŘEDITELSTVÍ POLICIE ÚSTECKÉHO KRAJE ÚZEMNÍ ODDĚL DOPRAVNÍ INSPEKTORÁT CHOMUTOV	
Odsouhlaseno dne:	14.07.2023
Č. j. KRPÚ -	BO 870 / OJ-20... 23 040306
Platnost omezena	Podpis:
Do:	

+ olemnicko

mpor. Bc. Petr Štáloch
vedoucí DJ
v z. por. Ing. Vladislav Hrych