


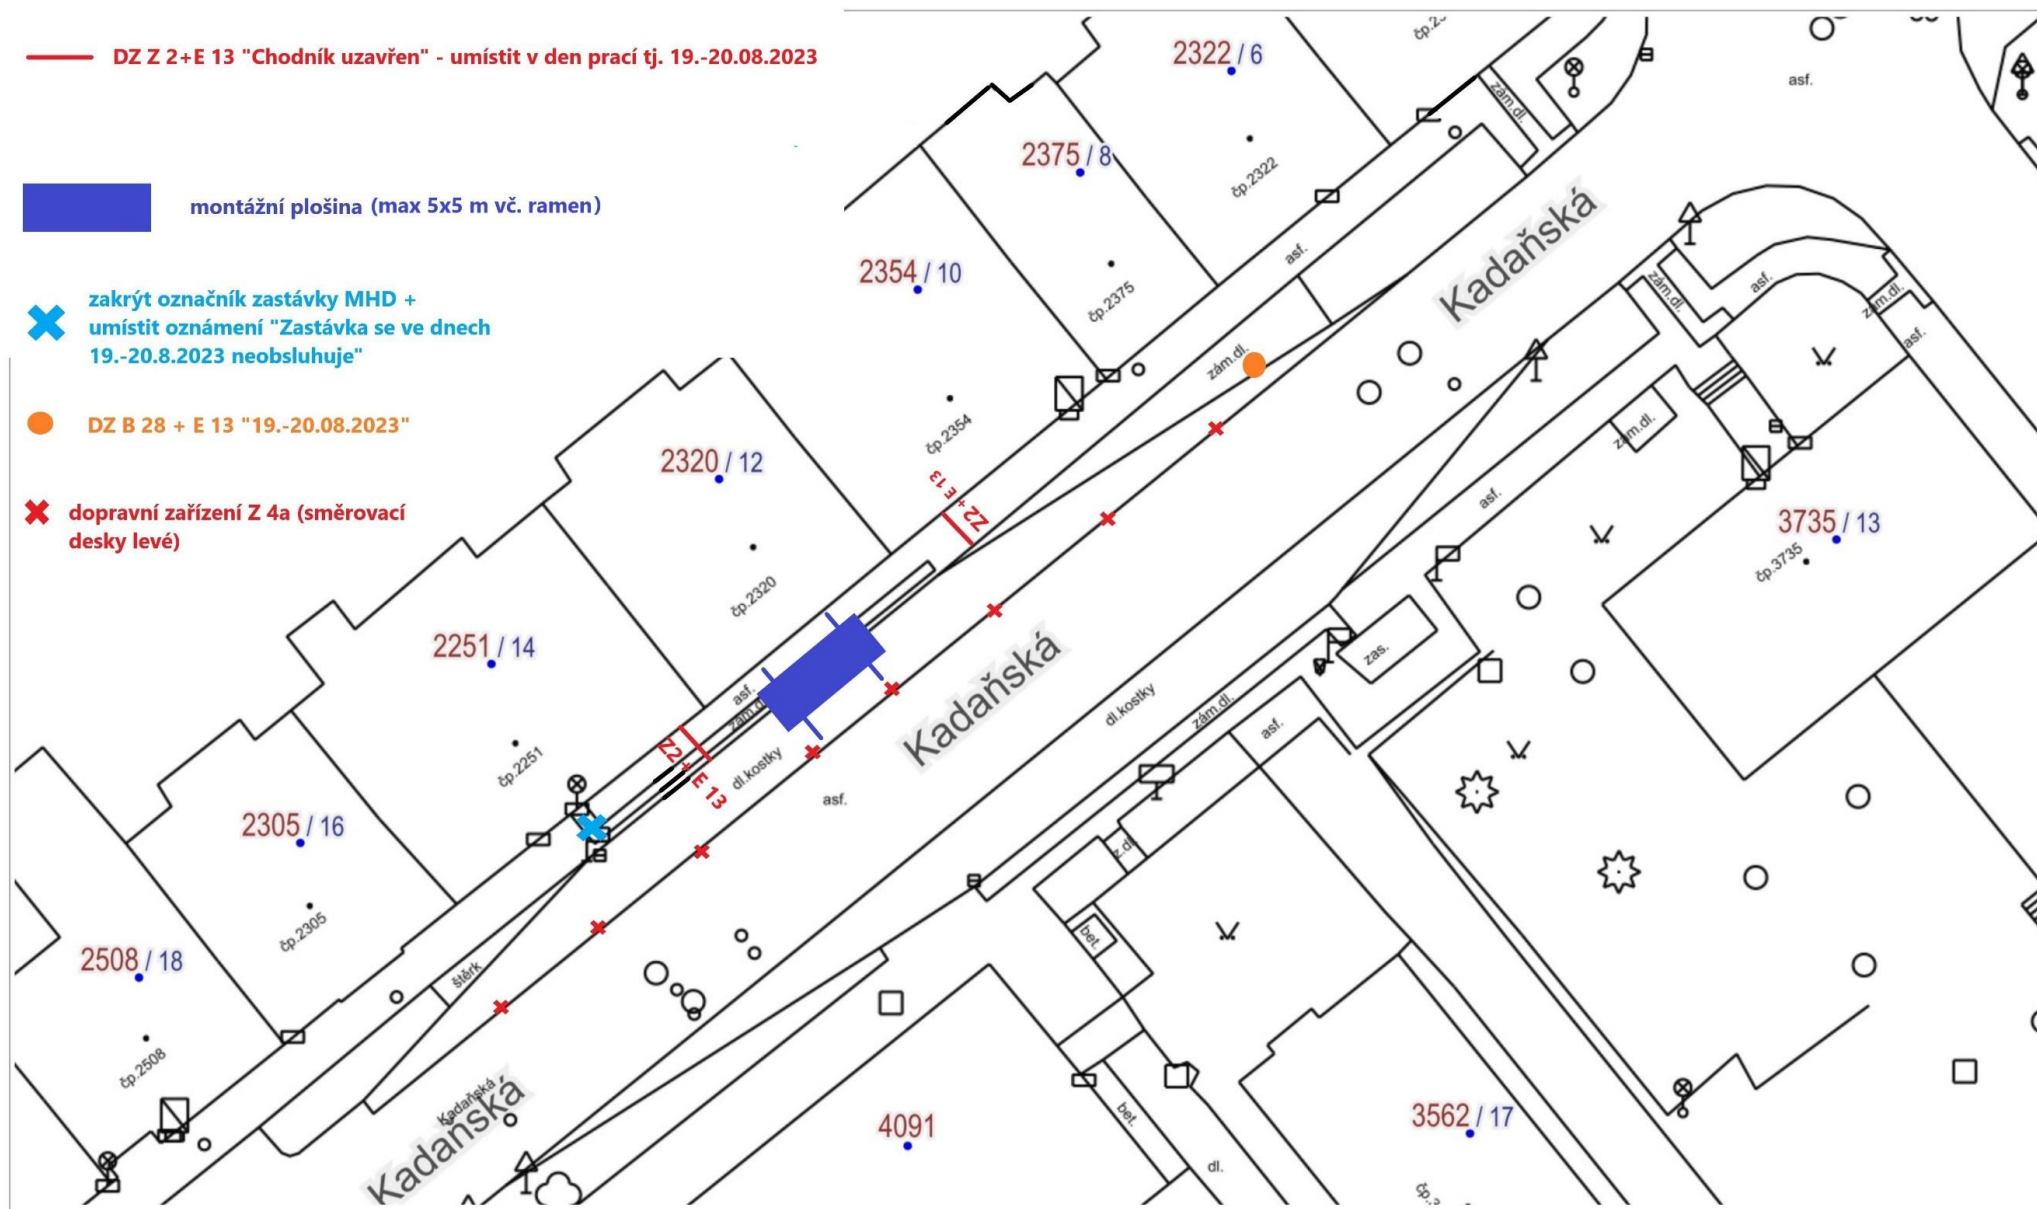

Plánek č. 1 - zábor chodníku a autobusového zálivu vč. přechodné úpravy provozu

20. 7. 2023

uživatel Anonymní



5 m

1 : 236