


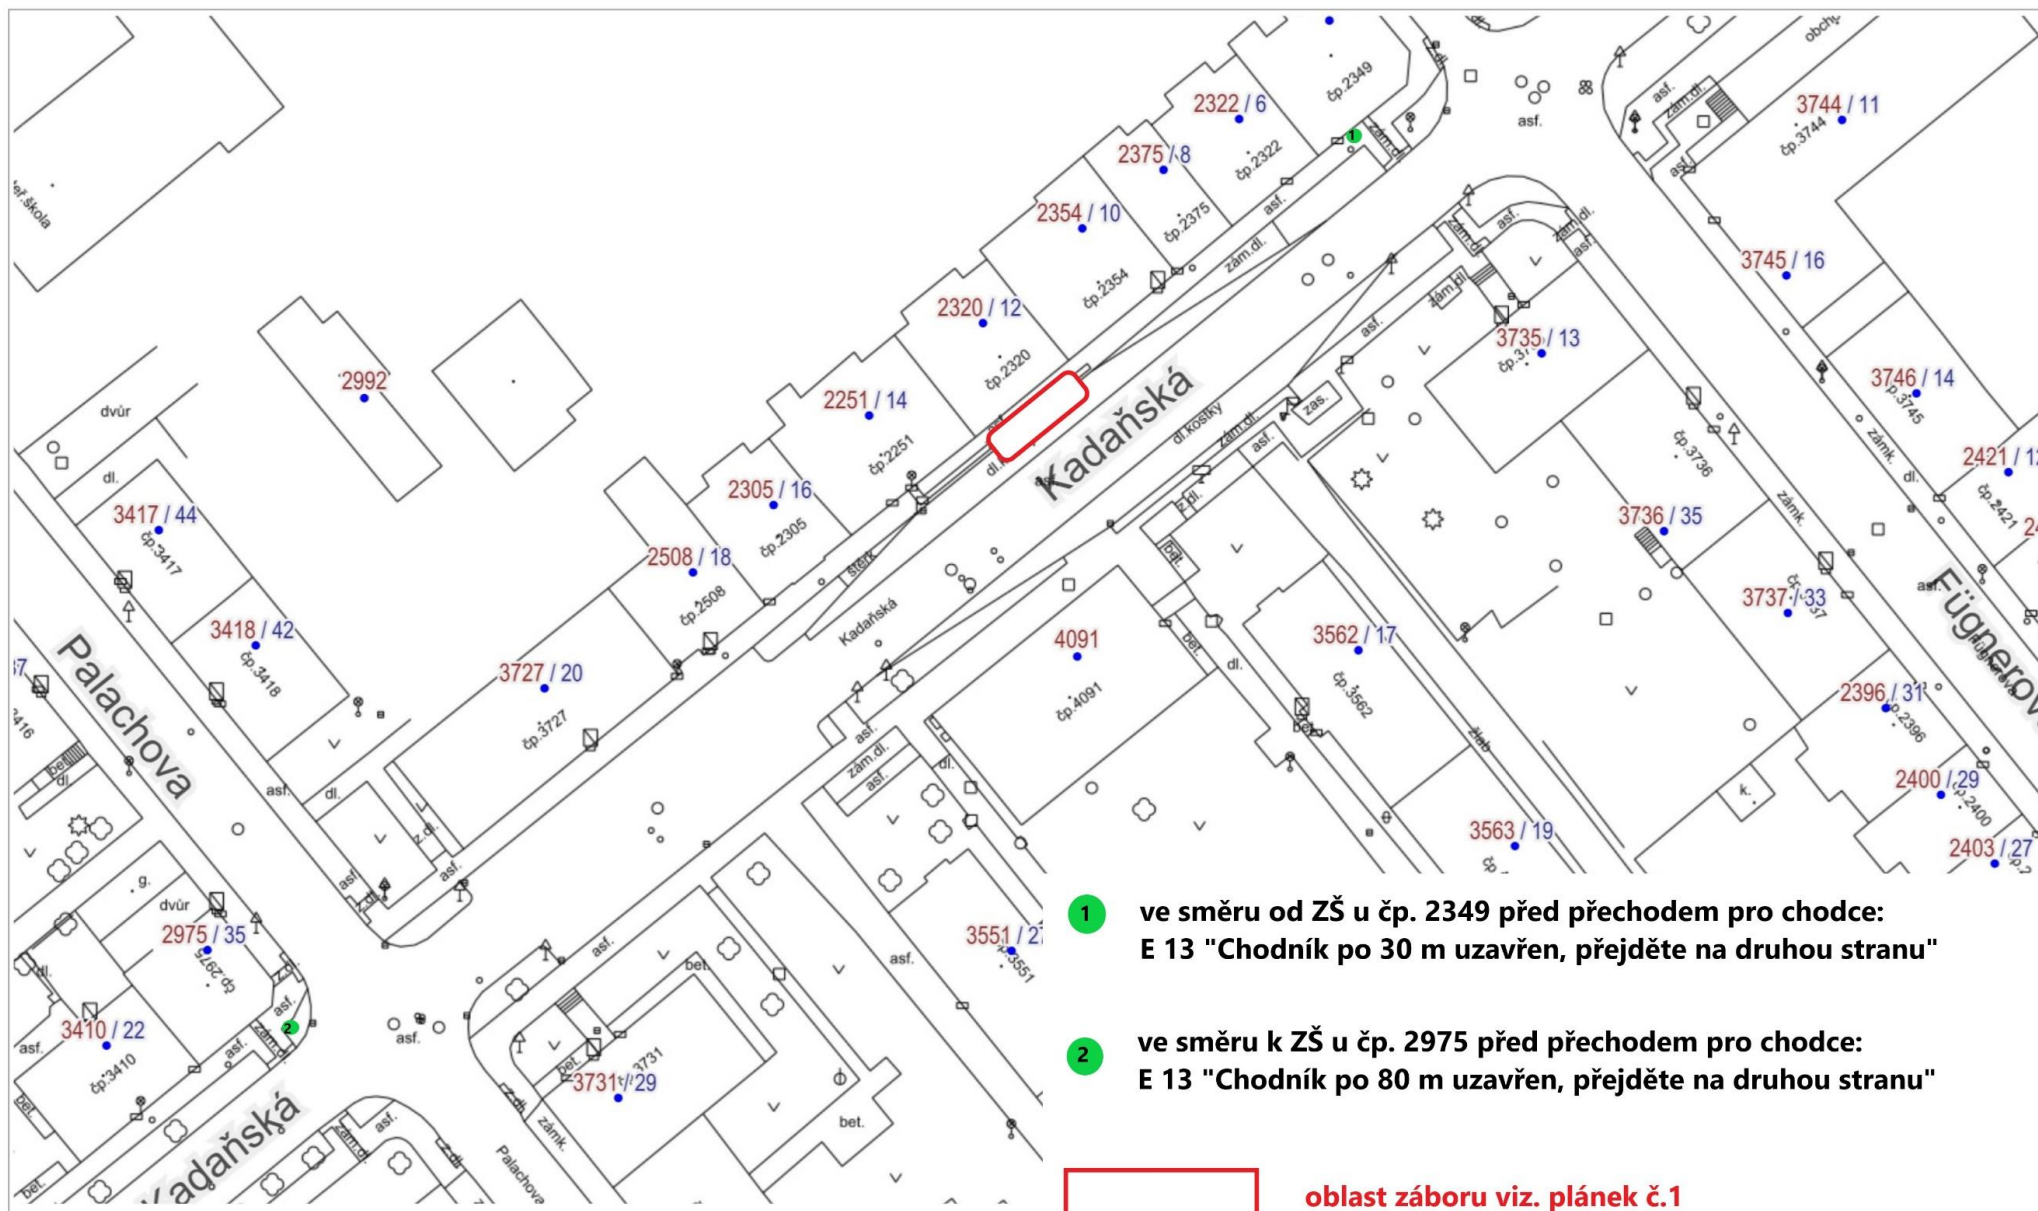

Plánek č. 2 - umístění návěstí E 13 "Chodník po xxx m uzavřen, přejděte na druhou stranu"

7. 8. 2023

uživatel Anonymní



10 m