


PŘECHODNÉ DZ

- Veškeré dopravní značení bude pravidelně kontrolováno!!!
- DZ bude udržováno v čistém (čitelném) stavu a bude kontrolováno správné umístění a nasměrování DZ!!!
- DZ bude umístěno tak, aby nebránilo volnému průchodu, neomezovalo rozhled v křižovatkách, nebránilo volnému přístupu do domů a nezakrývalo DZ!
- Uživatelům sousedních nemovitostí bude umožněn přístup k nemovitostem. Žadatel zajistí dostatečným a prokazatelným způsobem informovanost všech občanů dotčených zvláštním užíváním, rovněž bude dohodnut režim přístupu k jednotlivým nemovitostem v úseku stavby.
- Ve dnech svozu komunálního odpadu žadatel umožní odvoz komunálního odpadu nebo zajistí umístění odpadních nádob na místo jejich svozu po dohodě se svozovou firmou.

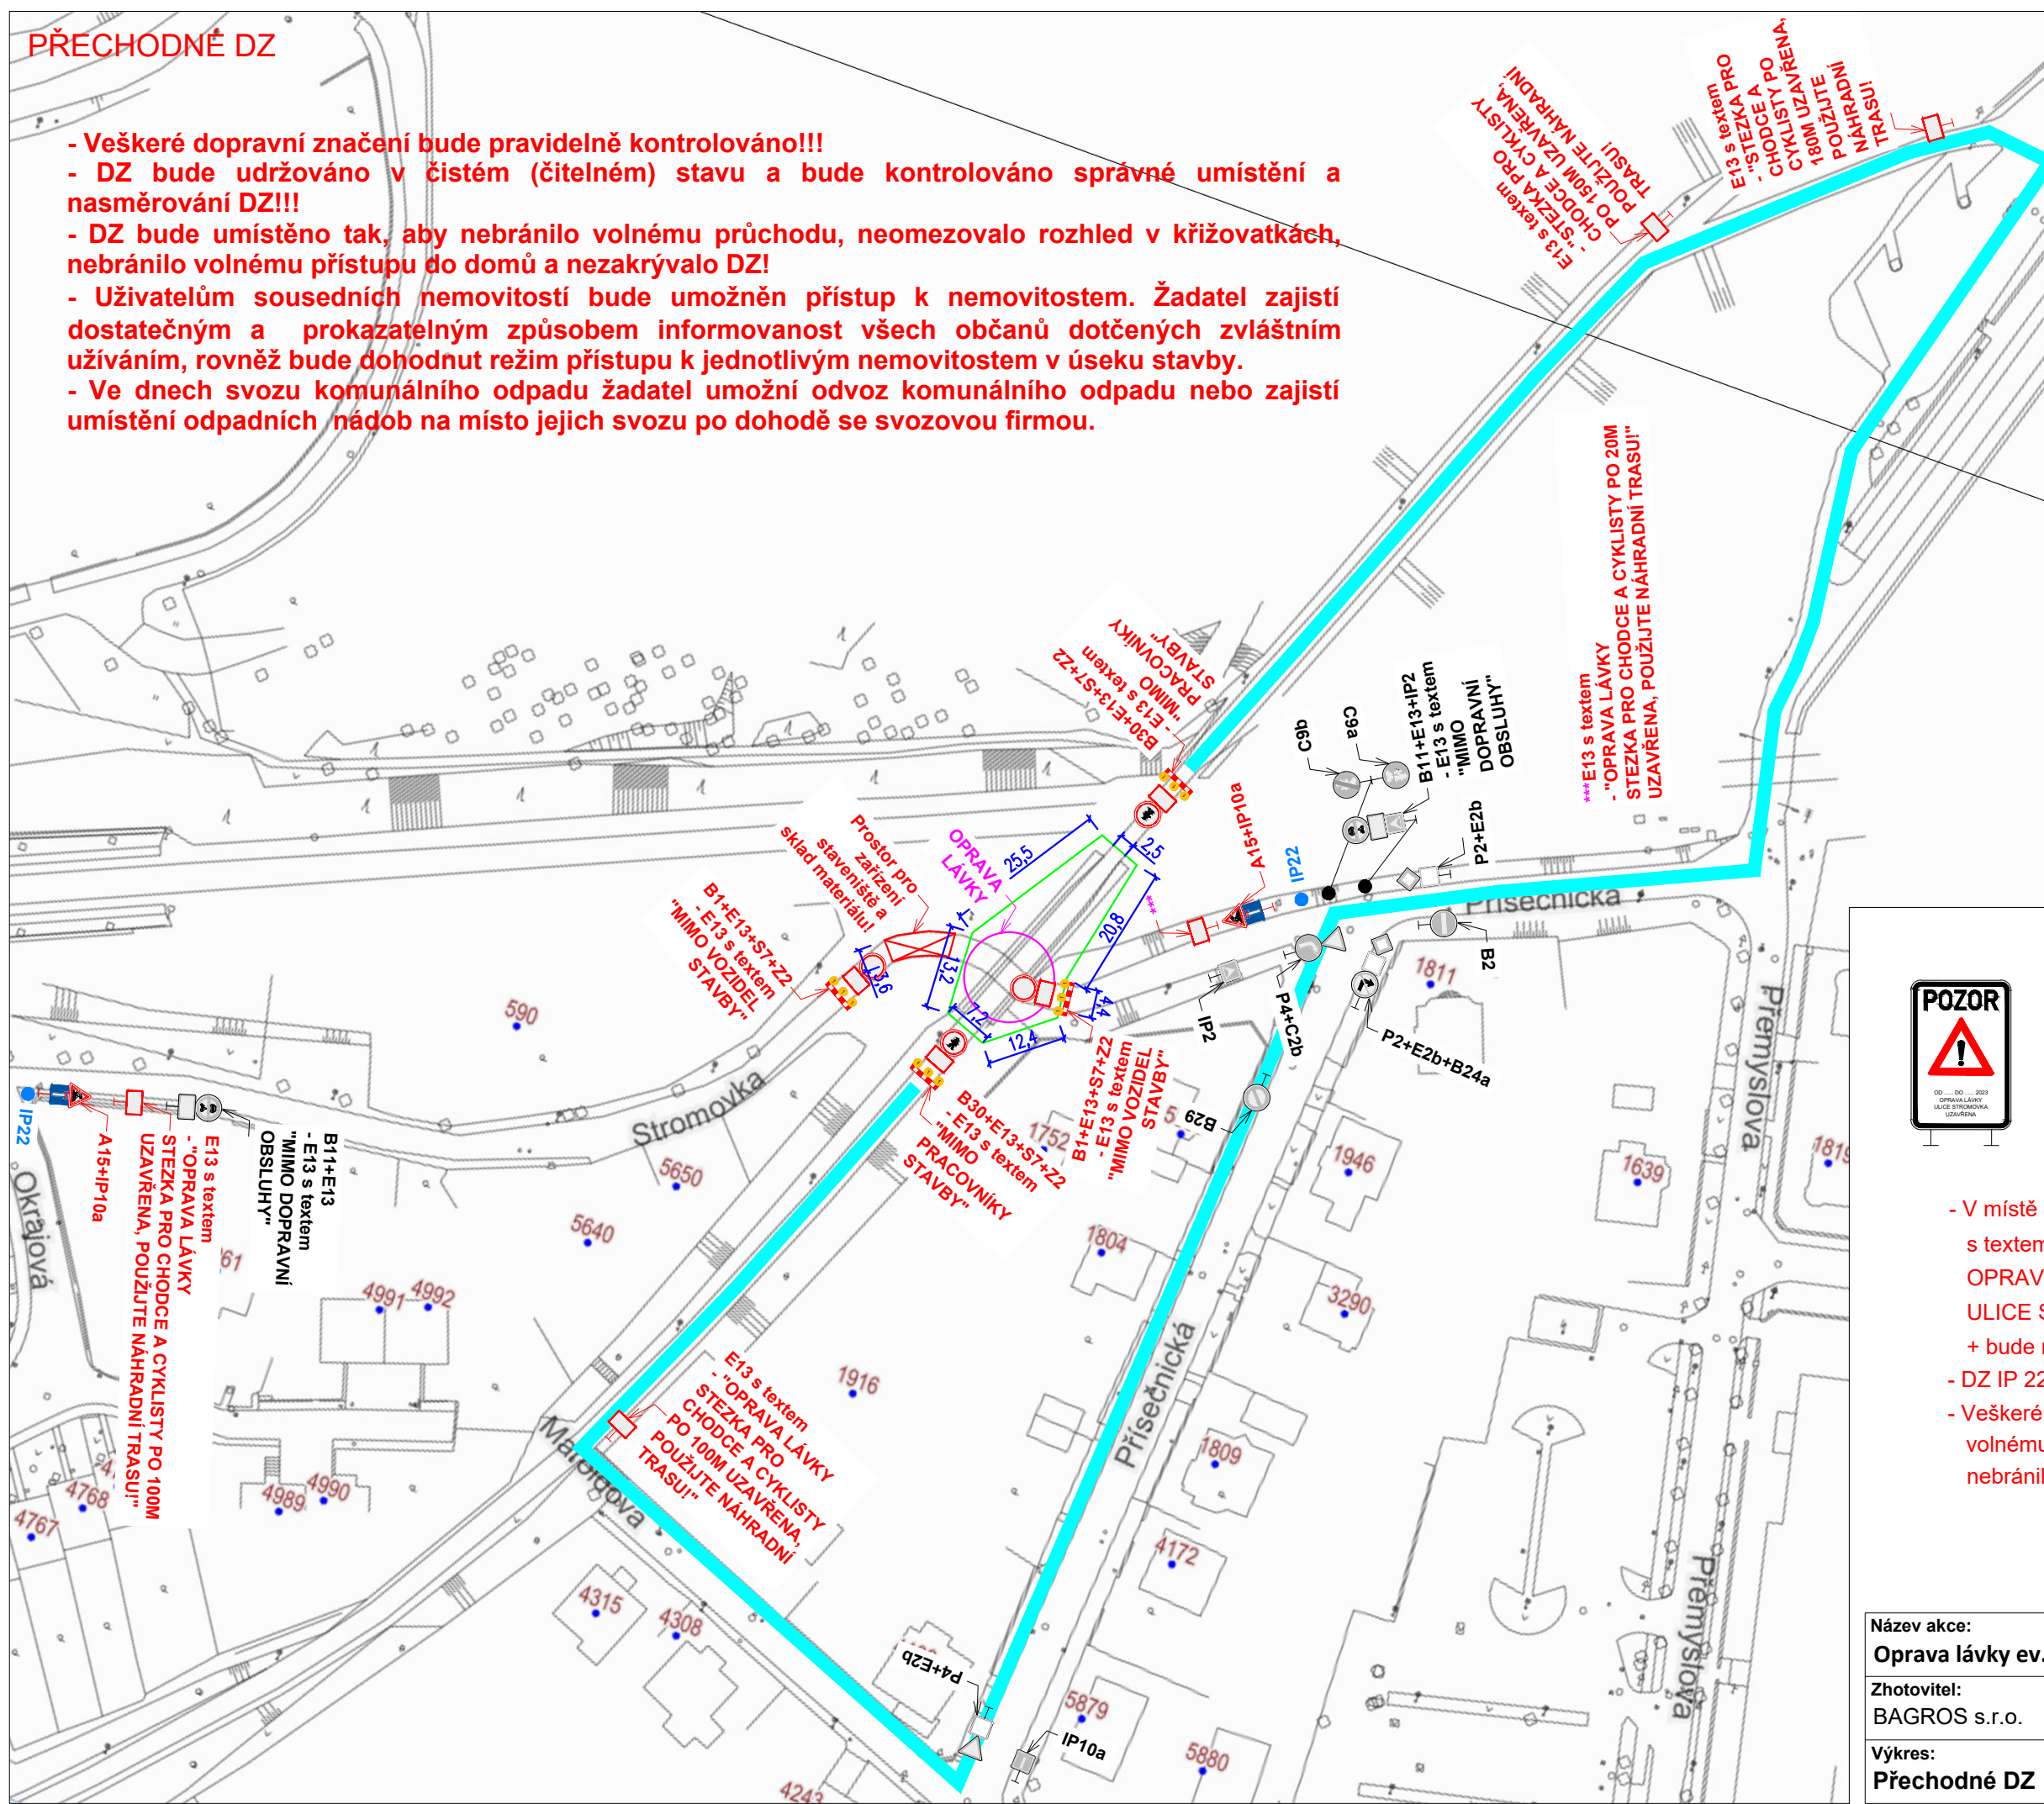

Legenda obrysy, hranice:

- | | |
|---|--------------------------------------|
|  | Stávající polohopis |
|  | Oprava lávky |
|  | IP19 |
|  | A15 |
|  | B28 |
|  | Pracovní prostor |
|  | Náhradní trasa pro chodce a cyklisty |

Poznámky:

- Jakékoli nesrovnalosti konzultovat s projektantem!!!
- Veškerá pracovní místa na komunikaci budou označena dle TP 66, případně TP 65 a TP 133!!
- Prostor zvláštního užívání bude zhotovitelem oplocen!



- V místě ● bude osazeno dopravní značení IP 22 s textem "OD 2023 DO 2023
- OPRAVA LÁVKY
- ULICE STROMOVKA UZAVŘENA"
- + bude na DZ doplněna mapa s vyznačenou uzavírkou!
 - DZ IP 22 bude osazeno v min. týdenním předstihu!
 - Veškeré DZ bude umístěno na chodníku tak, aby nebránilo volnému průchodu, neomezovalo rozhled v křižovatkách, nebránilo volnému přístupu do domů a nezakrývalo DZ!

Název akce: Oprava lávky ev. č. L-16 v Chomutově (ul. Stromovka)			
Zhotovitel: BAGROS s.r.o.			
Výkres: Přechodné DZ	Měřítko: 1:1000	Č. výkresu: 03	Datum: 08/2023



FABI
PŘECHODNÉ DOPRAVNÍ ZNAČENÍ
 info@uchrizeniavov.cz +420 776 160 776