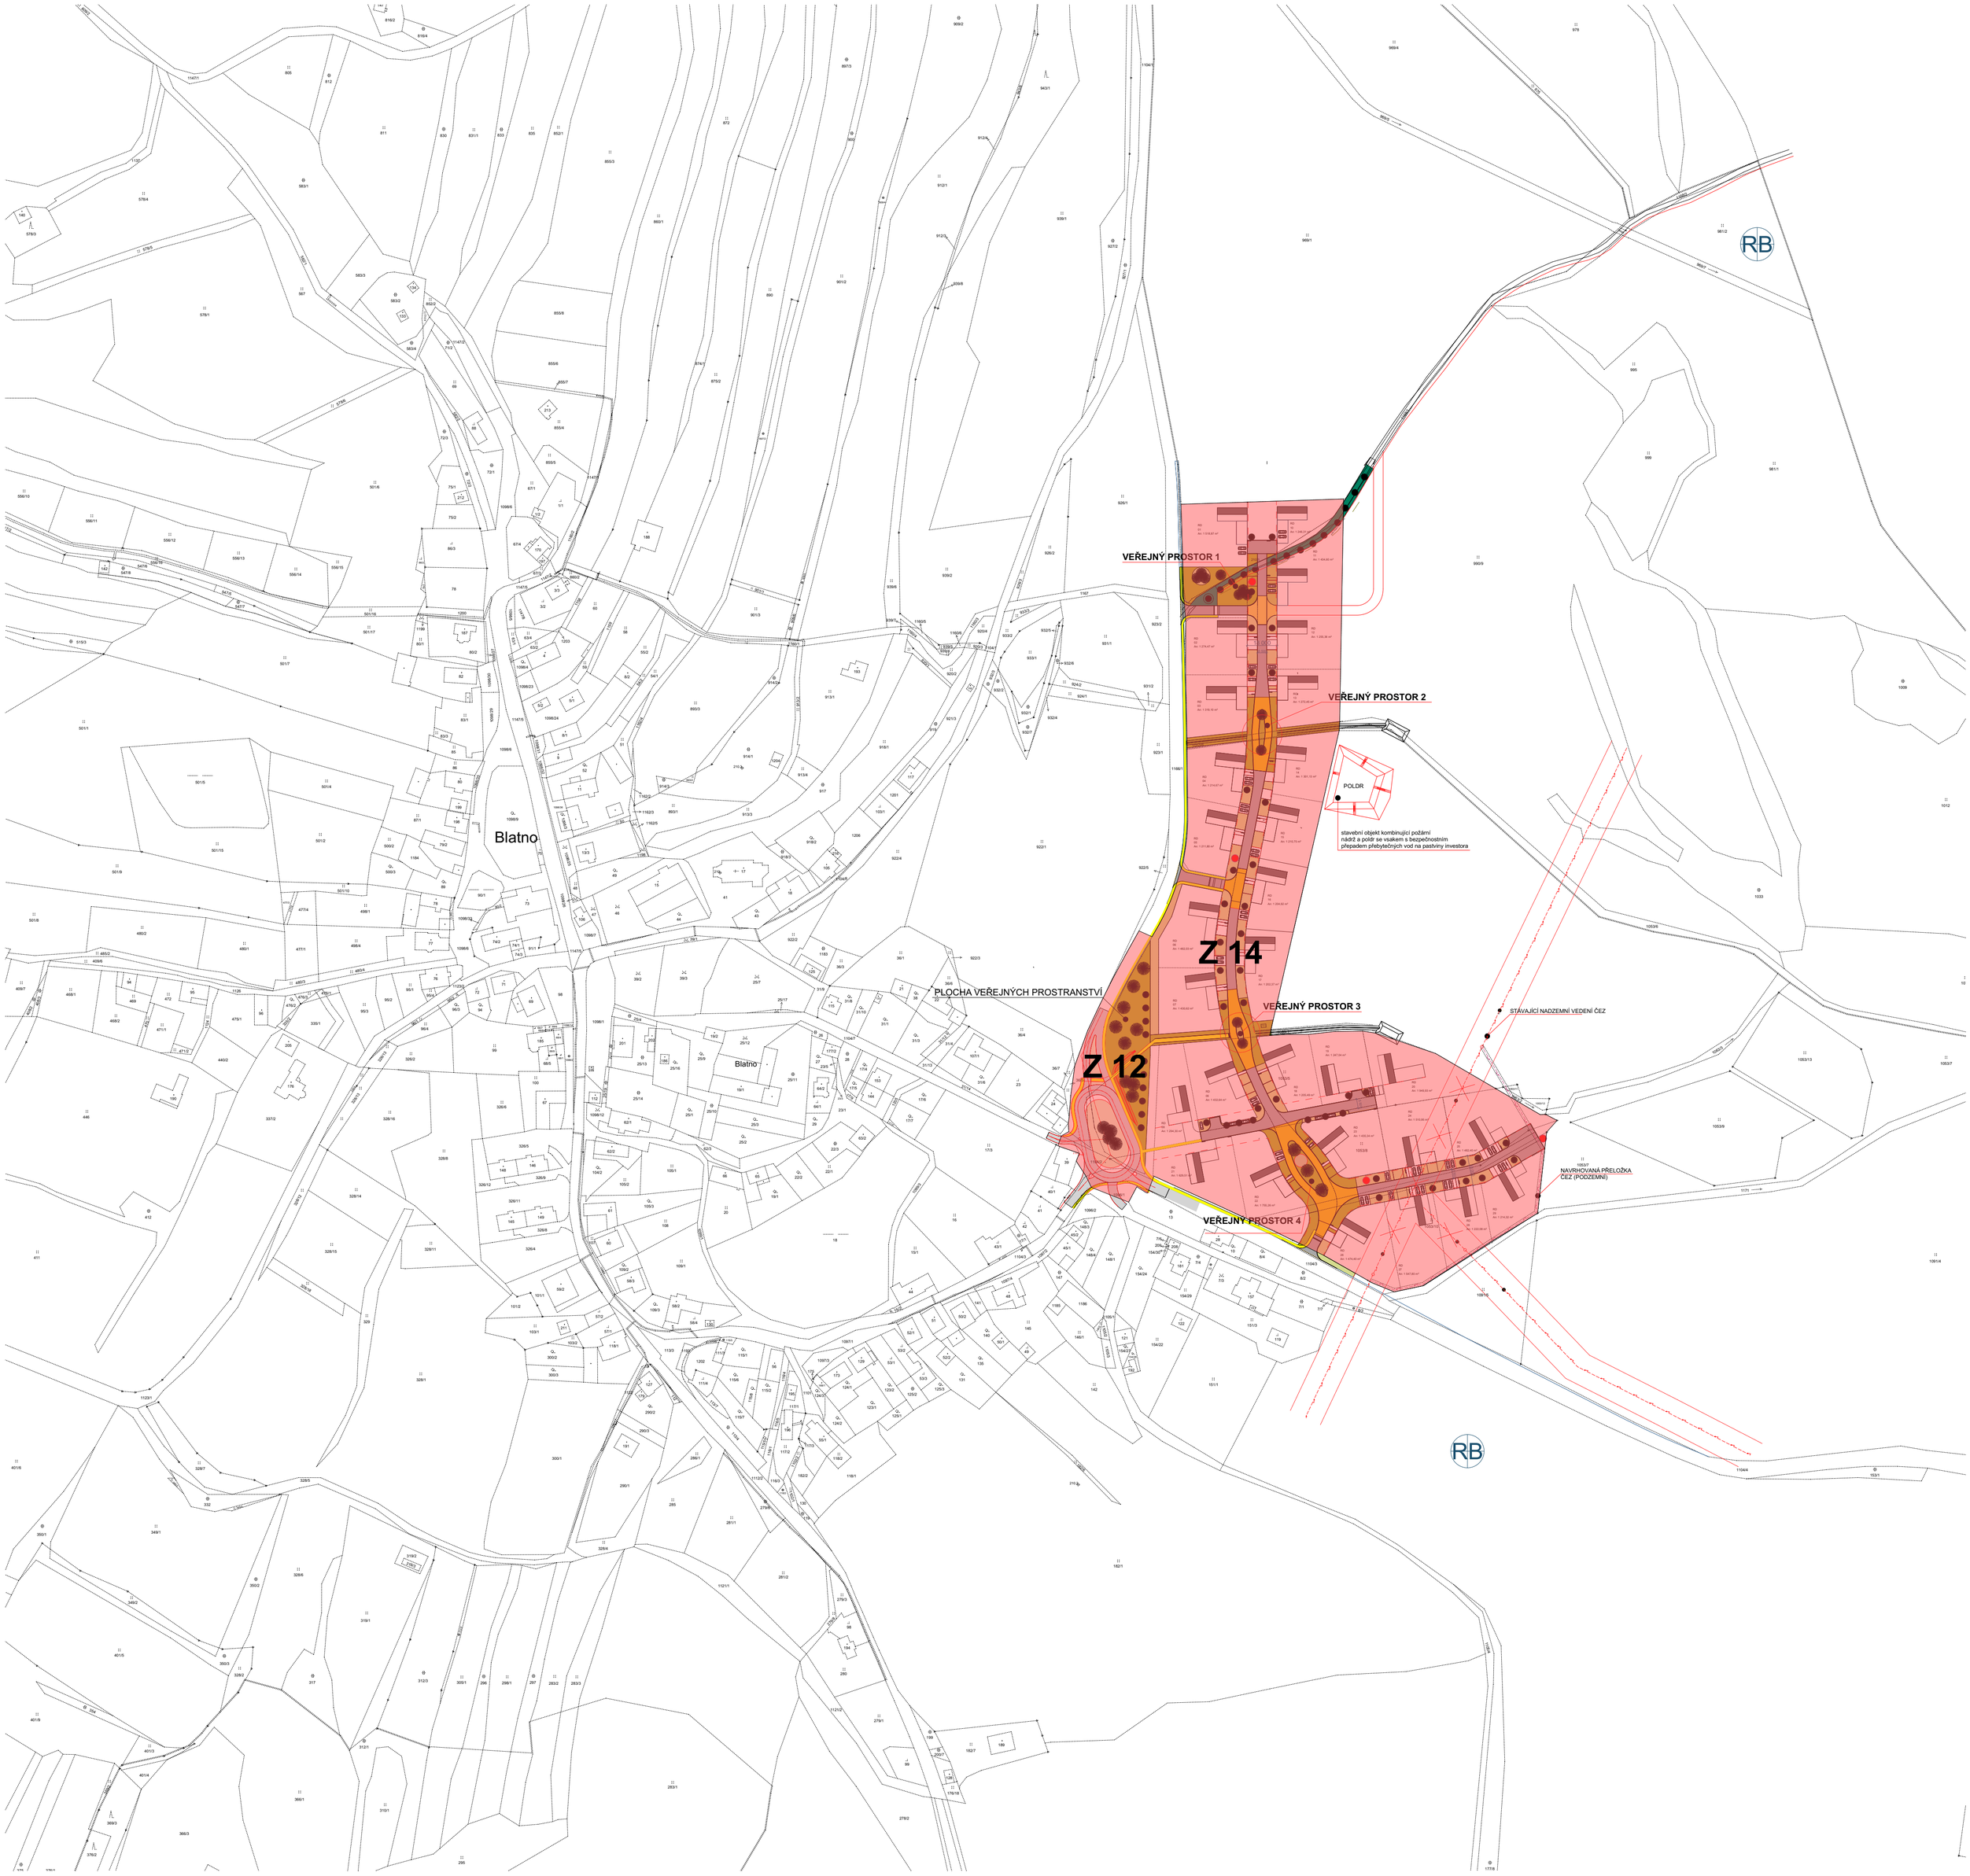

název projektu:

ÚZEMNÍ STUDIE LOKALITY Z 14 BLATNO

měřítko výkresu

1:2000

název výkresu:

1. ŠIRŠÍ VZTAHY

autor:
hausner / spevacek architekti
Ing. arch. Marcel Hausner ČKA 03224
Ing. arch. Martin Spěváček ČKA 03821
Koterovská 44
Plzeň 326 00

h/s
architekti