


VÝKRES LIMITŮ

1:30 000

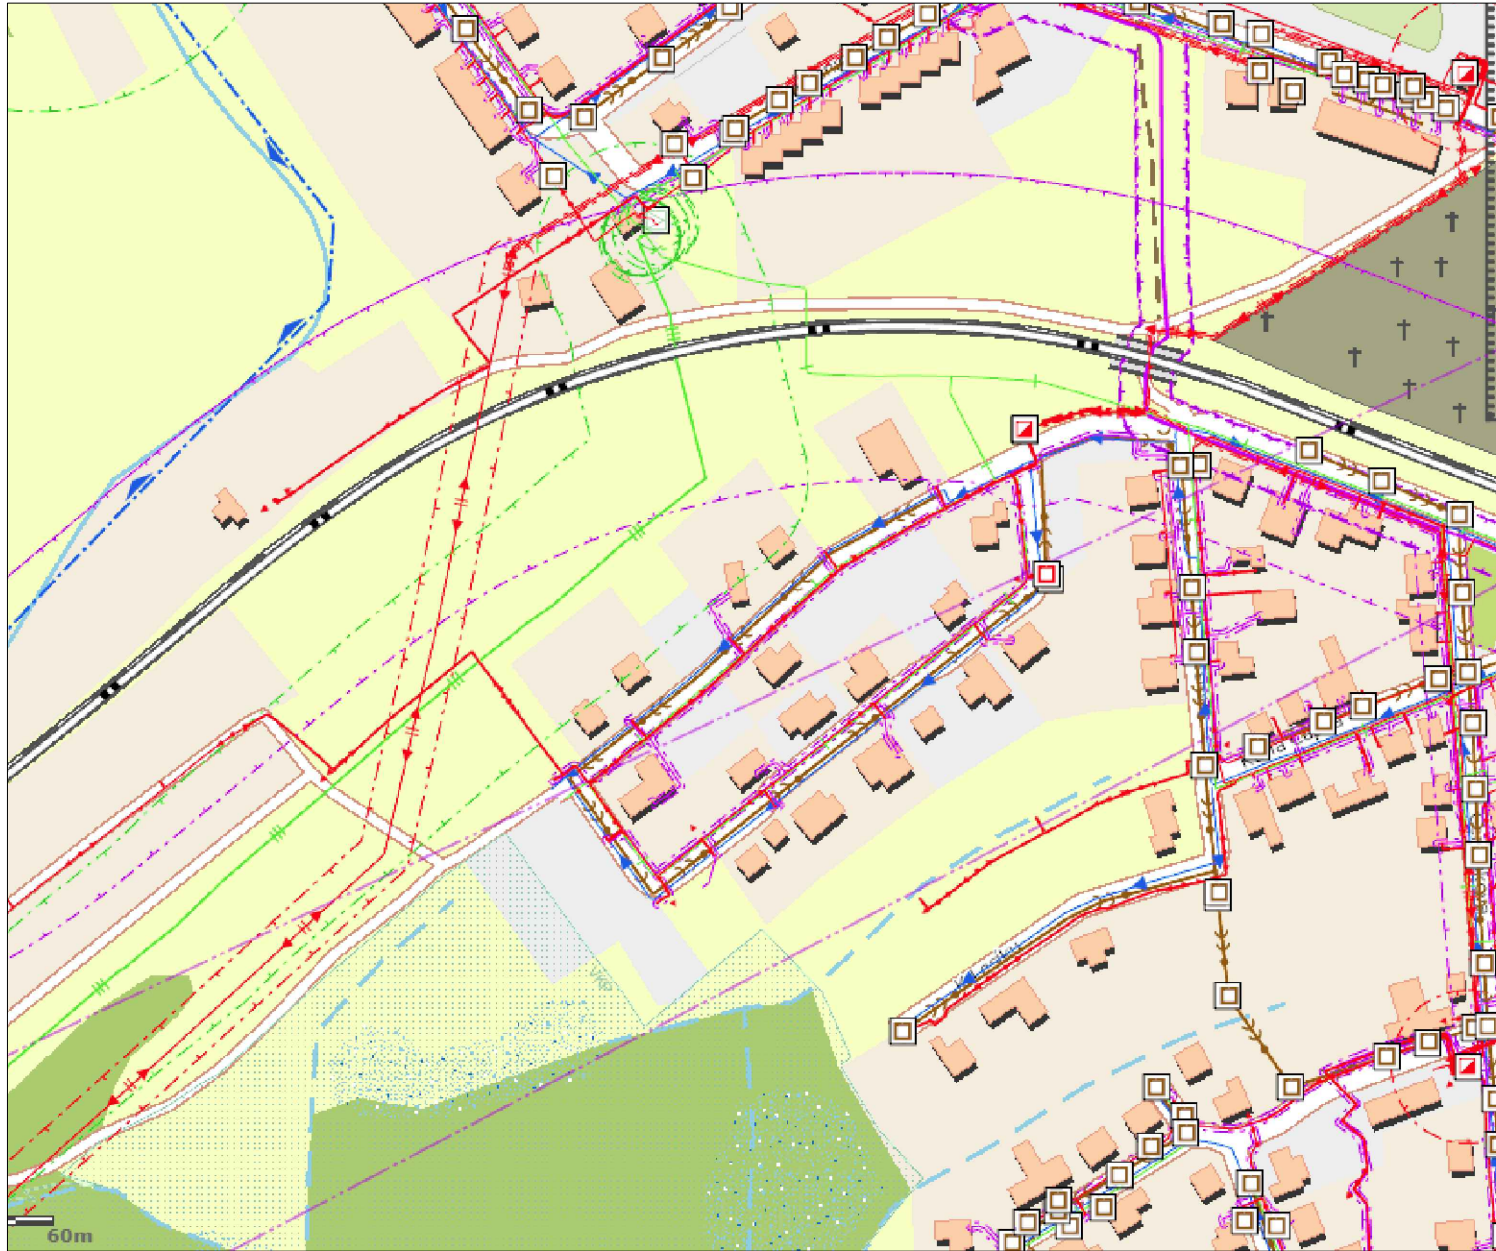

Limity území:


- ochranné pásmo dráhy
- vedení stávajících sítí a jejich ochranné pásmo (zejména vedení plynu STL a NTL, nadzemní vedení VN, podzemní vedení NN)

Rozhodující limity území:

- ochranné pásmo plynu STL vymezuje umístění nových staveb.
- ochranné pásmo VN vymezuje umístění RD

Investor:	Statutární město Chomutov	± 0,000 =
-----------	---------------------------	-----------

Odpovědný projektant	Vypracoval	Kontroloval	
Oprávněná osoba kooperanta:			číslo zakázky:

Odpovědný projektant	Vypracoval	Kontroloval	 KAP atelier <small>Patočkova 2472/81a, 169 00 Praha tel./fax: 241 400 056, 777 290 173 e-mail: kpatelier@kpatelier.cz website: www.kpatelier.cz</small>
Ing.Arch.J.Pachner	Ing.Arch.J.Pachner		

stavba:	Územní studie ÚS 3 Alešova - západ, Chomutov		formát	A4 x 2
objekt:	A. Doplňující průzkumy a rozborů		číslo zakázky	23254
profese:	b. Grafická část		stupeň dokumentace	územní studie
obsah:	Výkres limitů		datum 1.vydání	08/2023
název dig.souboru:	datum revize:	číslo revize:	měřítko	1:30 000
			číslo výkresu:	výtisk číslo:
			A.b.2.1	