


# VLASTNICKÉ VZTAHY

1:2 000

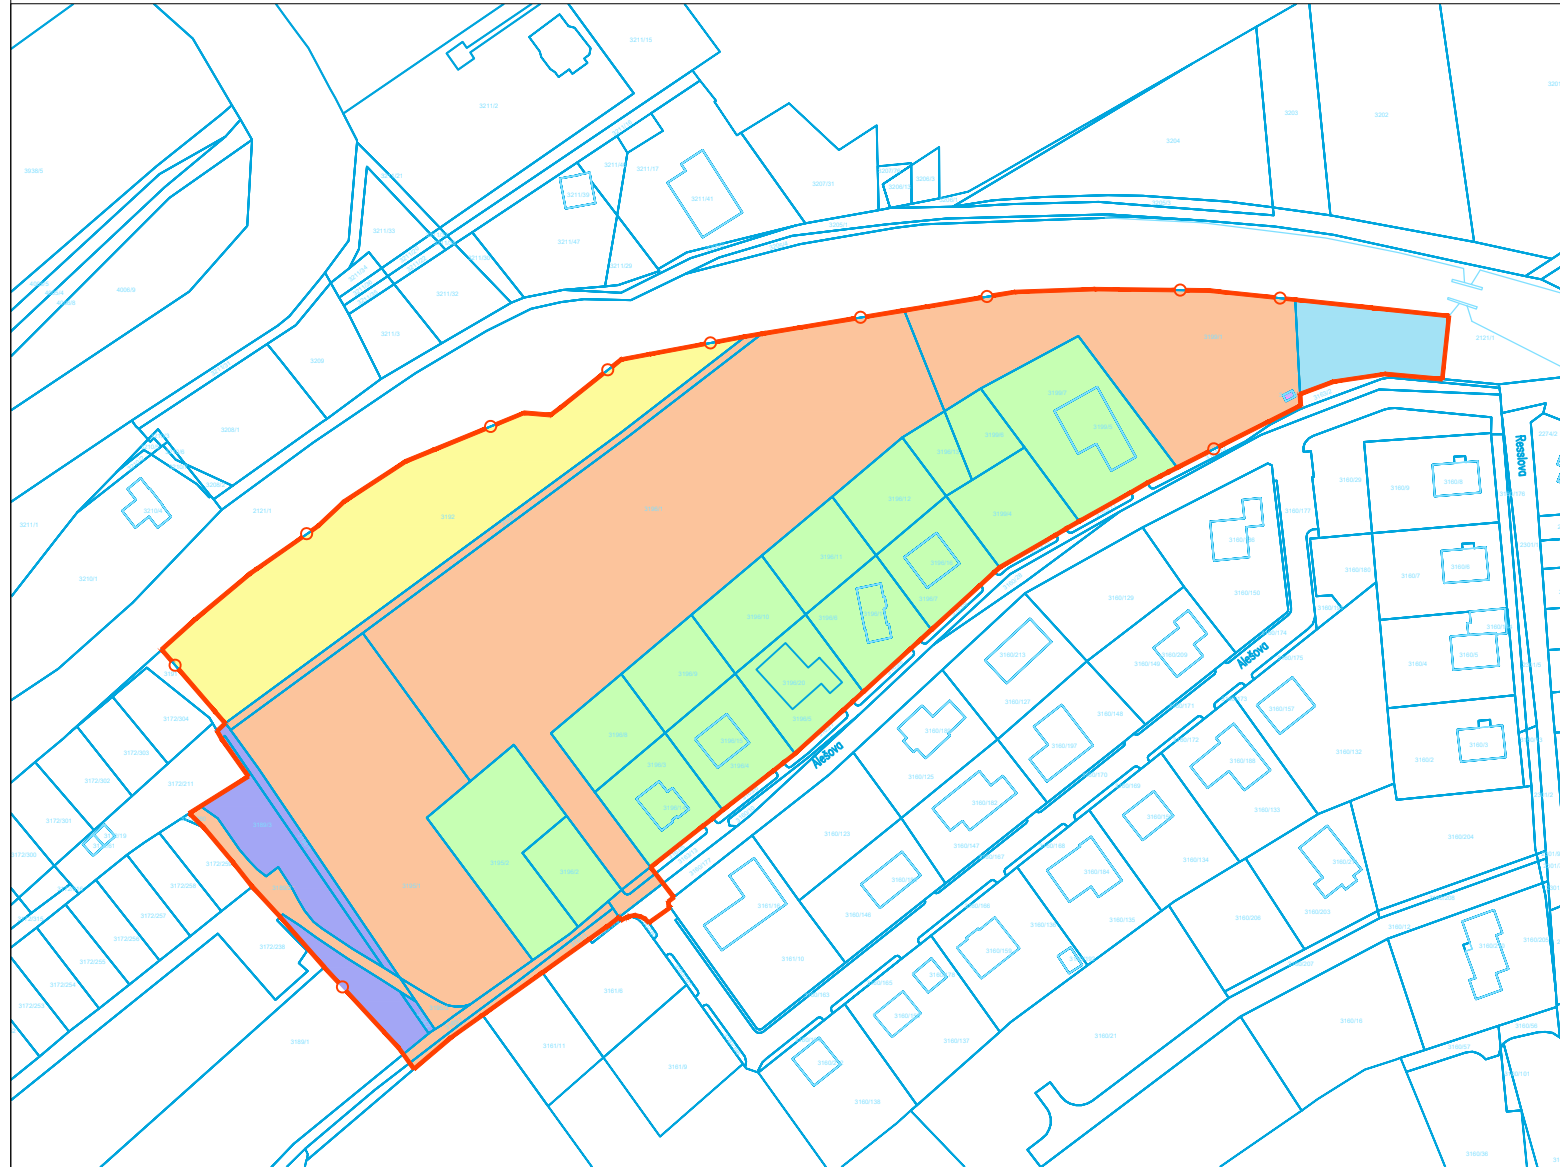


## VLASTNICKÉ VZTAHY :

č.parcel	vlastník
3192	soukromé vlastnictví - Hrůza M.
3193, 3196/1, 3195/1, 3195/3, 3199/1, 3189/2, 3163/1, 3161/1, 3163/5, 3163/13, 3160/177	Statutární město Chomutov
3199/8	ČEZ Distribuce
3194/1, 3189/3, 3189/1, 3194/2	Státní pozemkový úřad
2121/1	Správa železnic
ostatní - viz TZ	soukromé vlastnictví

Investor:	Statutární město Chomutov	± 0,000 =
-----------	---------------------------	-----------

Odpovědný projektant	Vypracoval	Kontroloval	
Oprávněná osoba kooperanta:			číslo zakázky:

Odpovědný projektant	Vypracoval	Kontroloval	 Patočkova 2472/81a, 169 00 Praha tel./fax: 241 400 056, 777 290 173 e-mail: kpatelier@kpatelier.cz website: www.kpatelier.cz
Ing.Arch.J.Pachner	Ing.Arch.J.Pachner		

stavba:	<b>Územní studie ÚS 3 Alešova - západ, Chomutov</b>		formát	A4 x 2
objekt:	<b>A. Doplňující průzkumy a rozbory</b>		číslo zakázky	23254
profese:	b. Grafická část		stupeň dokumentace	územní studie
obsah:	Vlastnické vztahy		datum 1.vydání	08/2023
název dig.souboru:	datum revize:	číslo revize:	měřítko	1:2 000
			číslo výkresu:	výtisk číslo:
			<b>A.b.5</b>	