



### Vzorový řez prostorem obytné zóny - západ

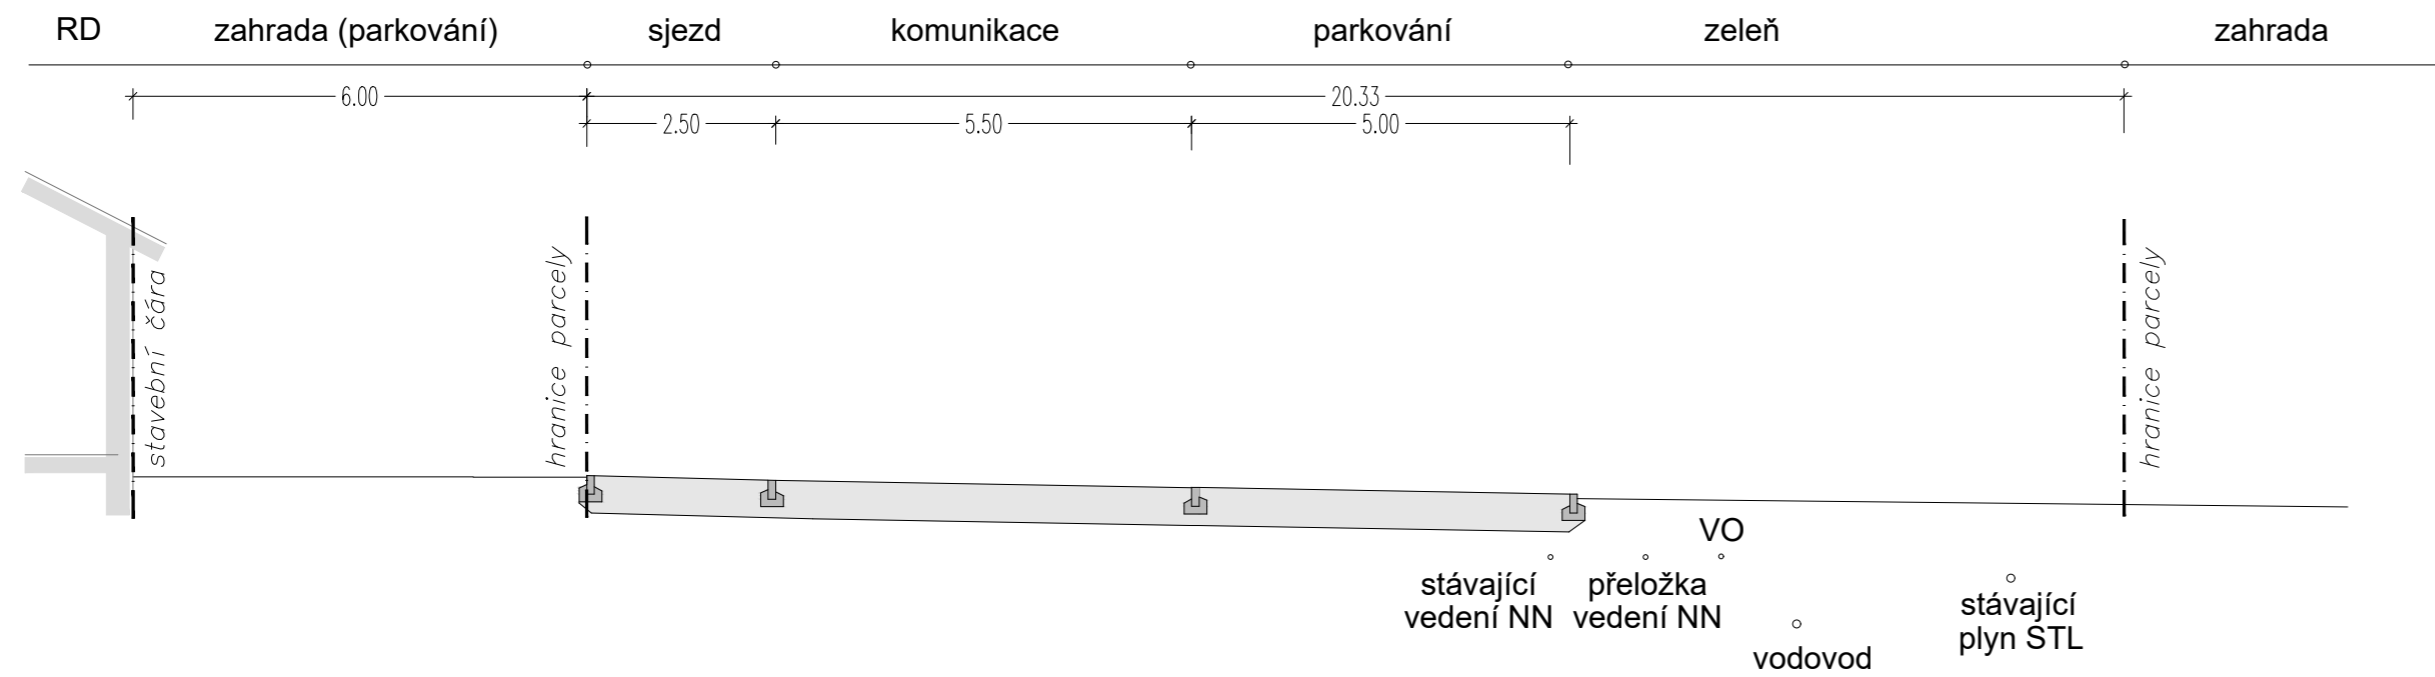


### Vzorový řez prostorem obytné zóny - východ

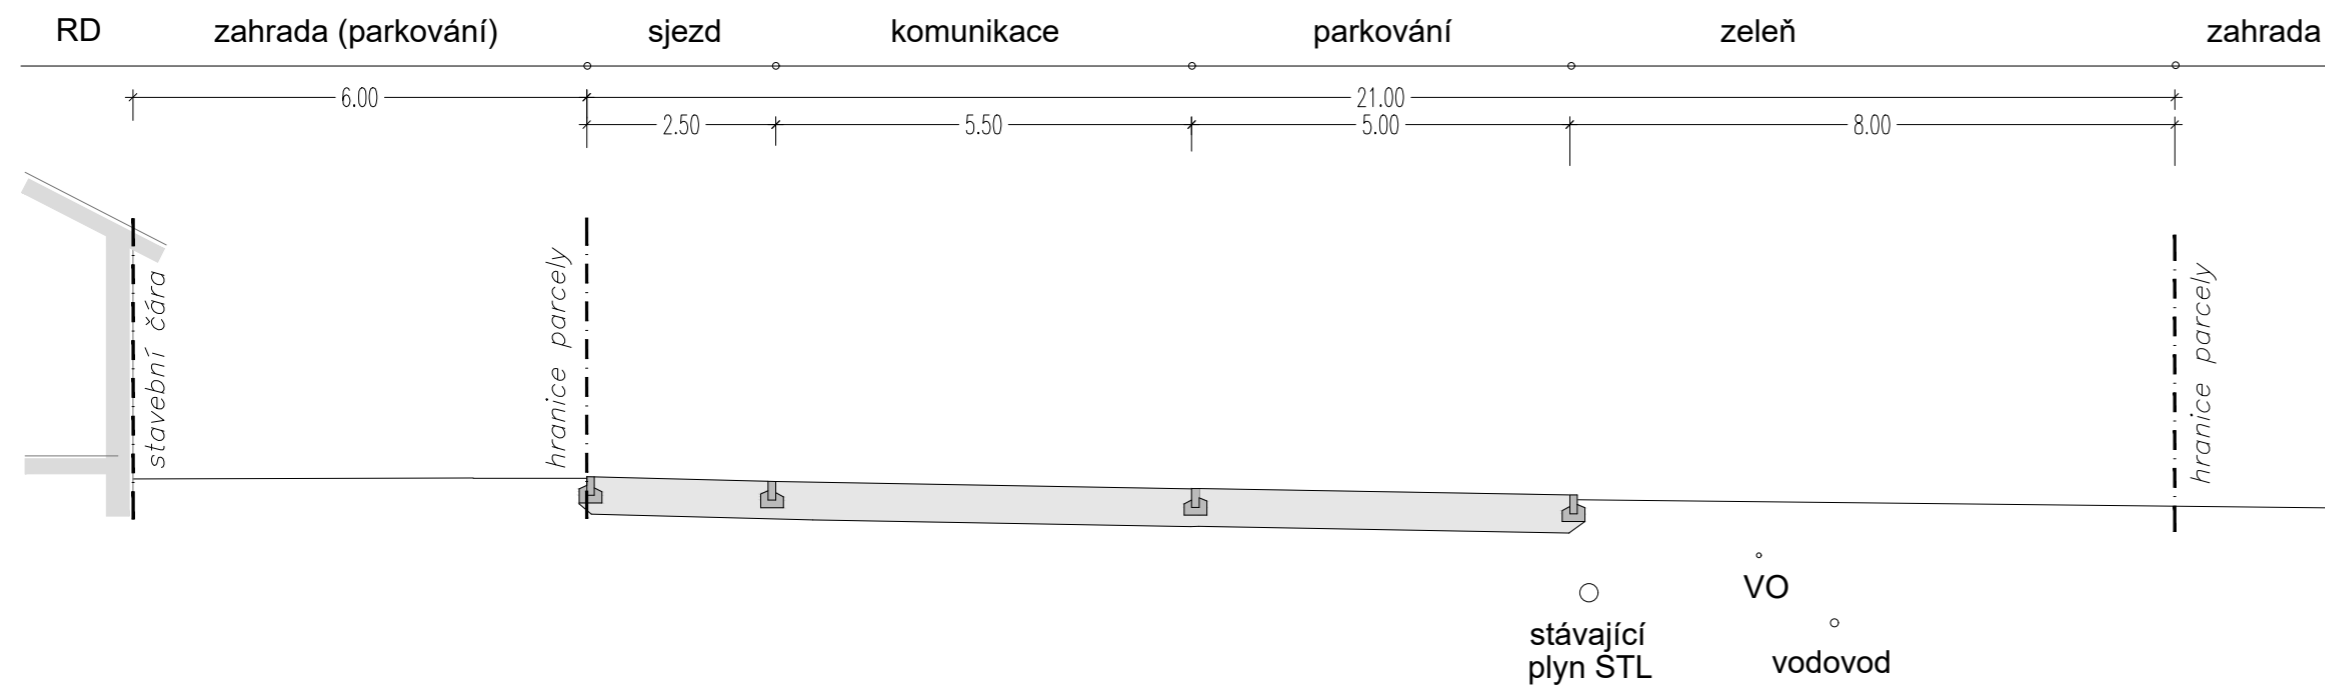

Investor: Statutární město Chomutov	± 0,000 =
--	-----------

Odpovědný projektant	Wypracoval	Kontroloval	
Oprávněná osoba kooperanta:			číslo zakázky:

Odpovědný projektant	Wypracoval	Kontroloval	 Patočkova 2472/81a, 169 00 Praha tel./fax: 241 400 056, 777 290 173 e-mail: kapatelier@kapatelier.cz website: www.kapatelier.cz
Ing.Arch.J.Pachner	Ing.Arch.J.Pachner		

stavba: <b>Územní studie ÚS 3 Alešova - západ, Chomutov</b>	formát	A4 x 3
objekt: <b>B. Návrh územní studie</b>	číslo zakázky	23254
profese: b. Grafická část	stupeň dokumentace	územní studie
obsah: <b>Řezy</b>	datum 1.vydání	08/2023
název dig.souboru:	číslo výkresu:	výtisk číslo:
datum revize:	<b>B.b.6</b>	
číslo revize:		