


PŘÍLOHA č.1 - 1/2

ČÁSTEČNÁ UZAVÍRKA PROVOZU

STÁVAJÍCÍ STAV DOPRAVNÍHO ZNAČENÍ

REKONSTRUKCE OBJEKTU CHELČICKÉHO č.p. 98, CHOMUTOV

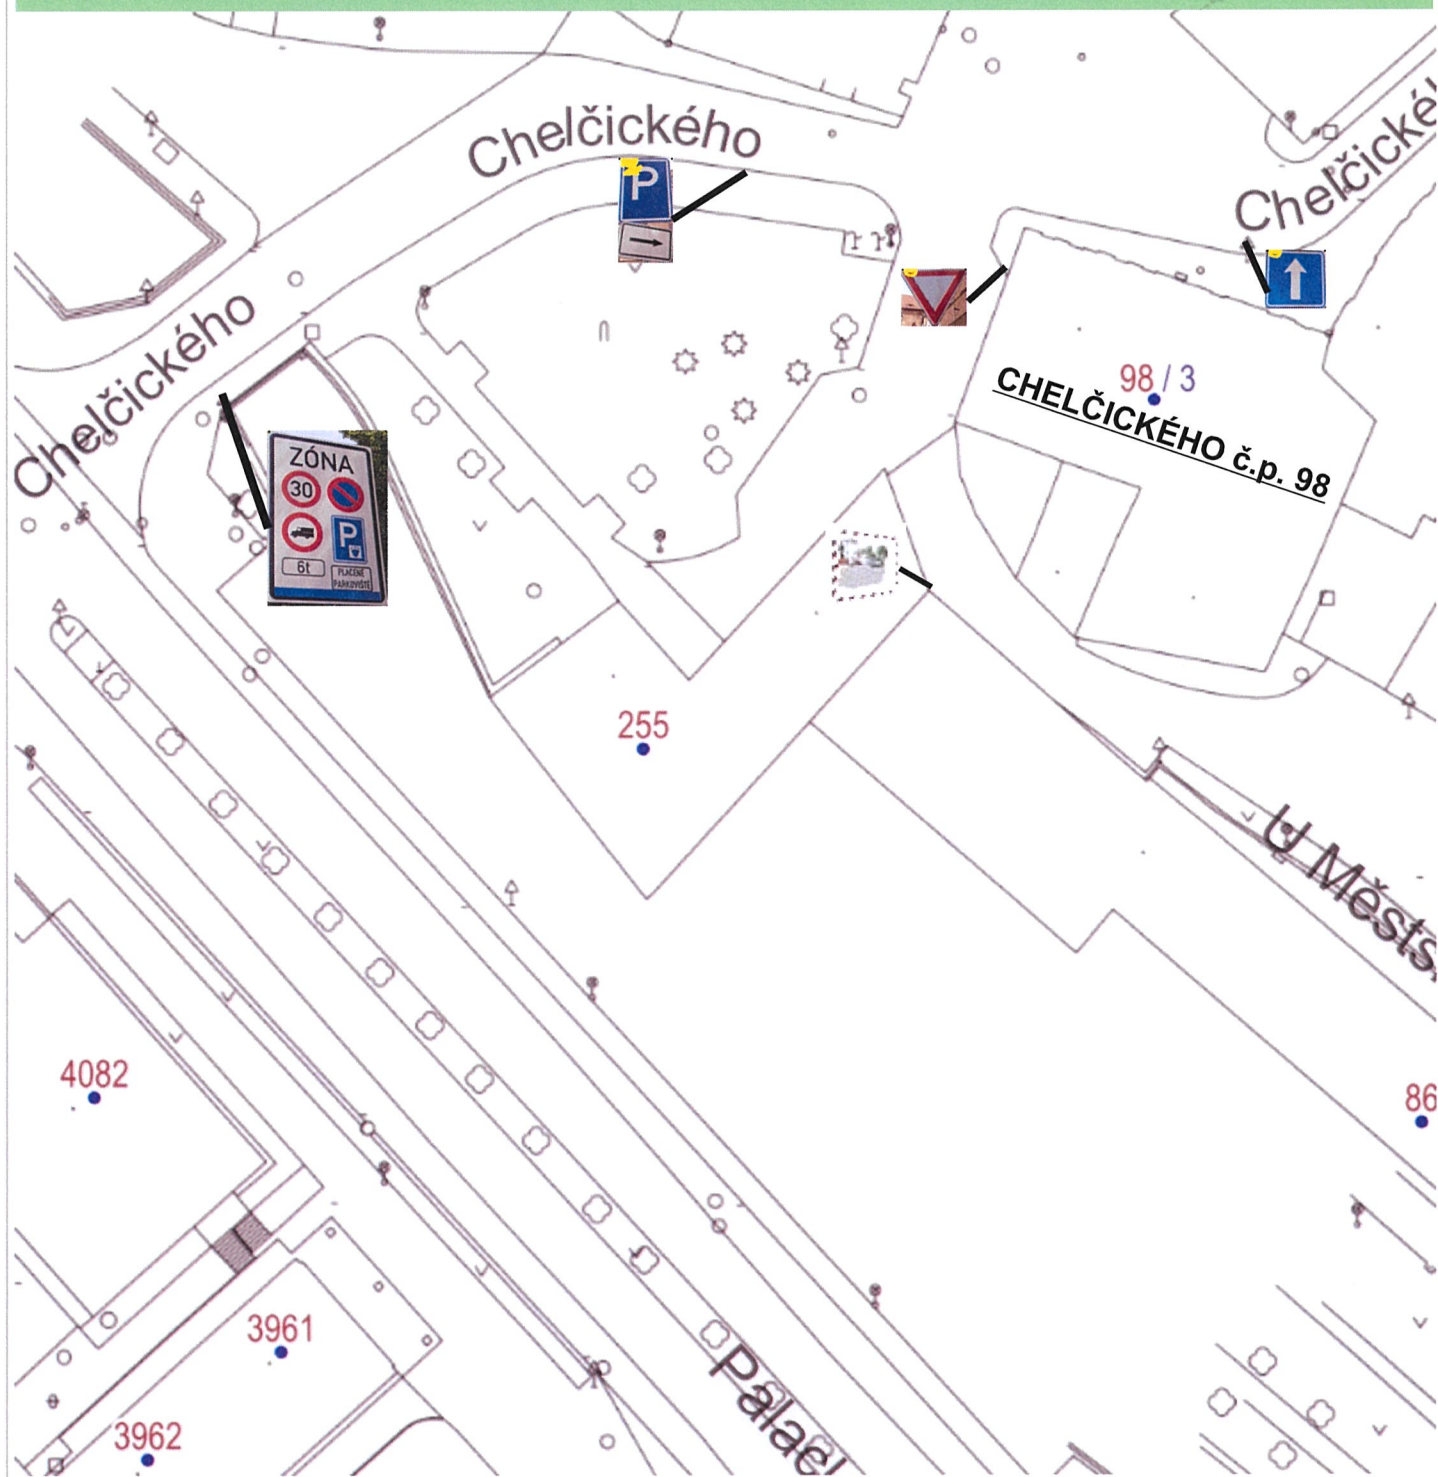

PŘÍLOHA č.1 - 2/2

ČÁSTEČNÁ UZAVÍRKA PROVOZU

NÁVRH DOPRAVNÍHO OPATŘENÍ - 26.9.2023 - 30.9.2024

REKONSTRUKCE OBJEKTU CHELČICKÉHO č.p. 98, CHOMUTOV

