

- VEŠKERÉ PŘECHODNÉ ZNAČENÍ BUDE OSAZENO V SOULADU S TP 66!!!
- PŘECHODNÉ DZ BUDE UMÍSTĚNO TAK, ABY NEBRÁNILO V ROZHLEDECH U SJEZDŮ, KŘIŽOVATEK A PŘECHODŮ
- BUDOU DODRŽENY VZÁJEMNÉ VZDÁLENOSTI ZNAČEK A NEBUDOU SE PŘEKRÝVAT

Legenda:

- 4801/8 Stávající polohopis
- 4801/8 Katastrální zářez
- 4801/8 Prostor zvláštního užívání ohrazen zábrany Z2 / oplocením
- B 29 Stávající svíslé DZ
- A 15 Přechodné DZ
- A 15 Přechodné DZ - osazeno 1 týden před zahájením

Název akce: "Vybudování polopodzemních kontejnerových stání Chomutov, sídliště Březenecká – III. Etapa"

Zhotovitel / žadatel: READYSAN s.r.o.

Investor: Statutární město Chomutov

Příloha č. 4 - Situace přechodného DZ - Lokalita 6

Datum: 9/2023

M= 1:500


PO LICIE ČESKÉ REPUBLIKY
KRAJSKÉ PŘEDTĚLSTVÍ POLICIE
ÚSTECKÉHO KRAJE
ÚZEMNÍ ODBOR
DOPRAVNÍ INSPEKCE CHOMUTOV

Číslo: 16-10-222
Měřeno dne: 16.10.2023
Číslo: 183 202

Podpis: *...*
Mjr. Bc. Petr Štoloch

v z. por. Ing. Vladislav Hájek



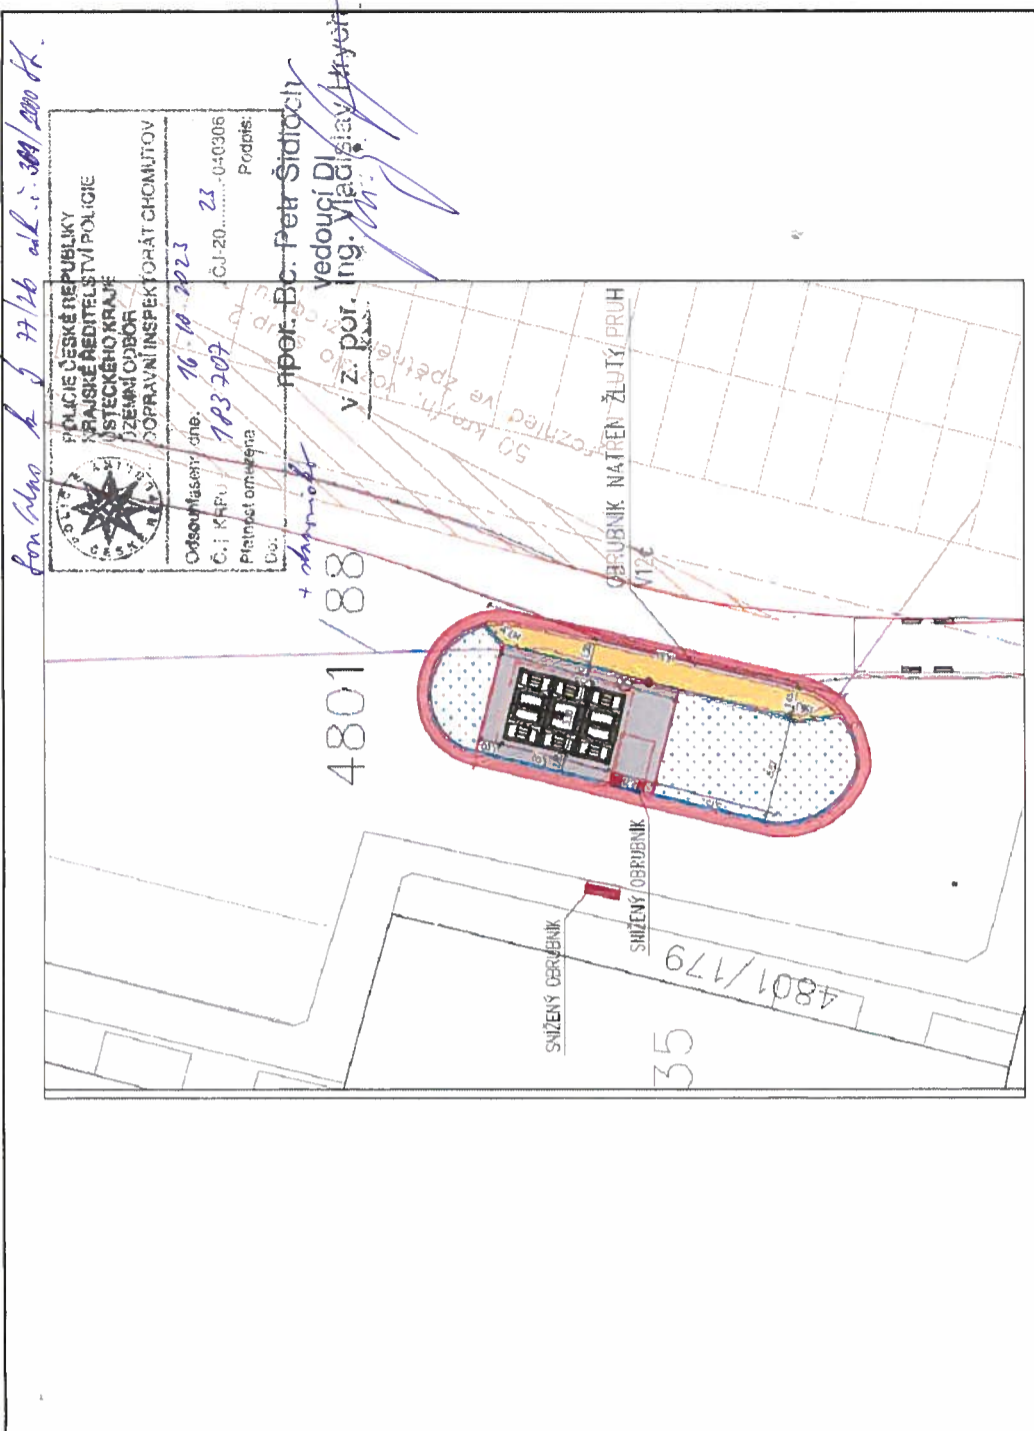

kon. číslo 4 z 77/26 ul. č. 389/2000 H.

POLICE ČESKÉ REPUBLIKY
KRAJSKÉ ŘEDITELSTVÍ POLICIE
STŘEDEKHO KRAJE
ŘÍZENÍ ODBOR
DOPRAVNÍ INSPEKTOŘÁT CHOMUTOV
Odsouhlaseno dne: 16. 10. 2023
Č. j. KRPV 193 207
Předmět oznámení:
Účel: ...


mpok. Bc. Petr Štádroch
vedoucí DJ
v z. por. Ing. Vladislav Hryb

Legenda:

- 4801/8
- Stávající polohopis
- Katastrální zářkes
- Prostor zvláštního užívání ohrazen zábrany Z2 / oplocením
- B 29 Stávající svislé DZ
- A 15 Přeřhodné DZ
- A 15 Přeřhodné DZ - osazeno 1 týden před zahájením

- VEŠKERÉ PŘEĤODNÉ ZNAĤENÍ BUDE OSAZENO V SOULADU S TP 66!!!
- PŘEĤODNÉ DZ BUDE UMÍSTOVÁNO TAK, ABY NEBRÁNILO V ROZHLEDECH U SJEZDŮ, KŘÍŽOVATEK A PŘEĤODŮ
- BUDOU DODRŽENY VZÁJEMNÉ VZDÁLENOSTI ZNAĤEK A NEBUDOU SE PŘEĤRÝVAT

Název akce: "Vybudování polopodzemních kontejnerových stání Chomutov, sídliště Březenecká – III. Etapa"
Zhotovitel / řadatel: READYSAN s.r.o.
Investor: Statutární město Chomutov
Příloha č. 5 - Situace přeřhodného DZ - **Lokalita 7**
Datum: 9/2023
M= 1:500

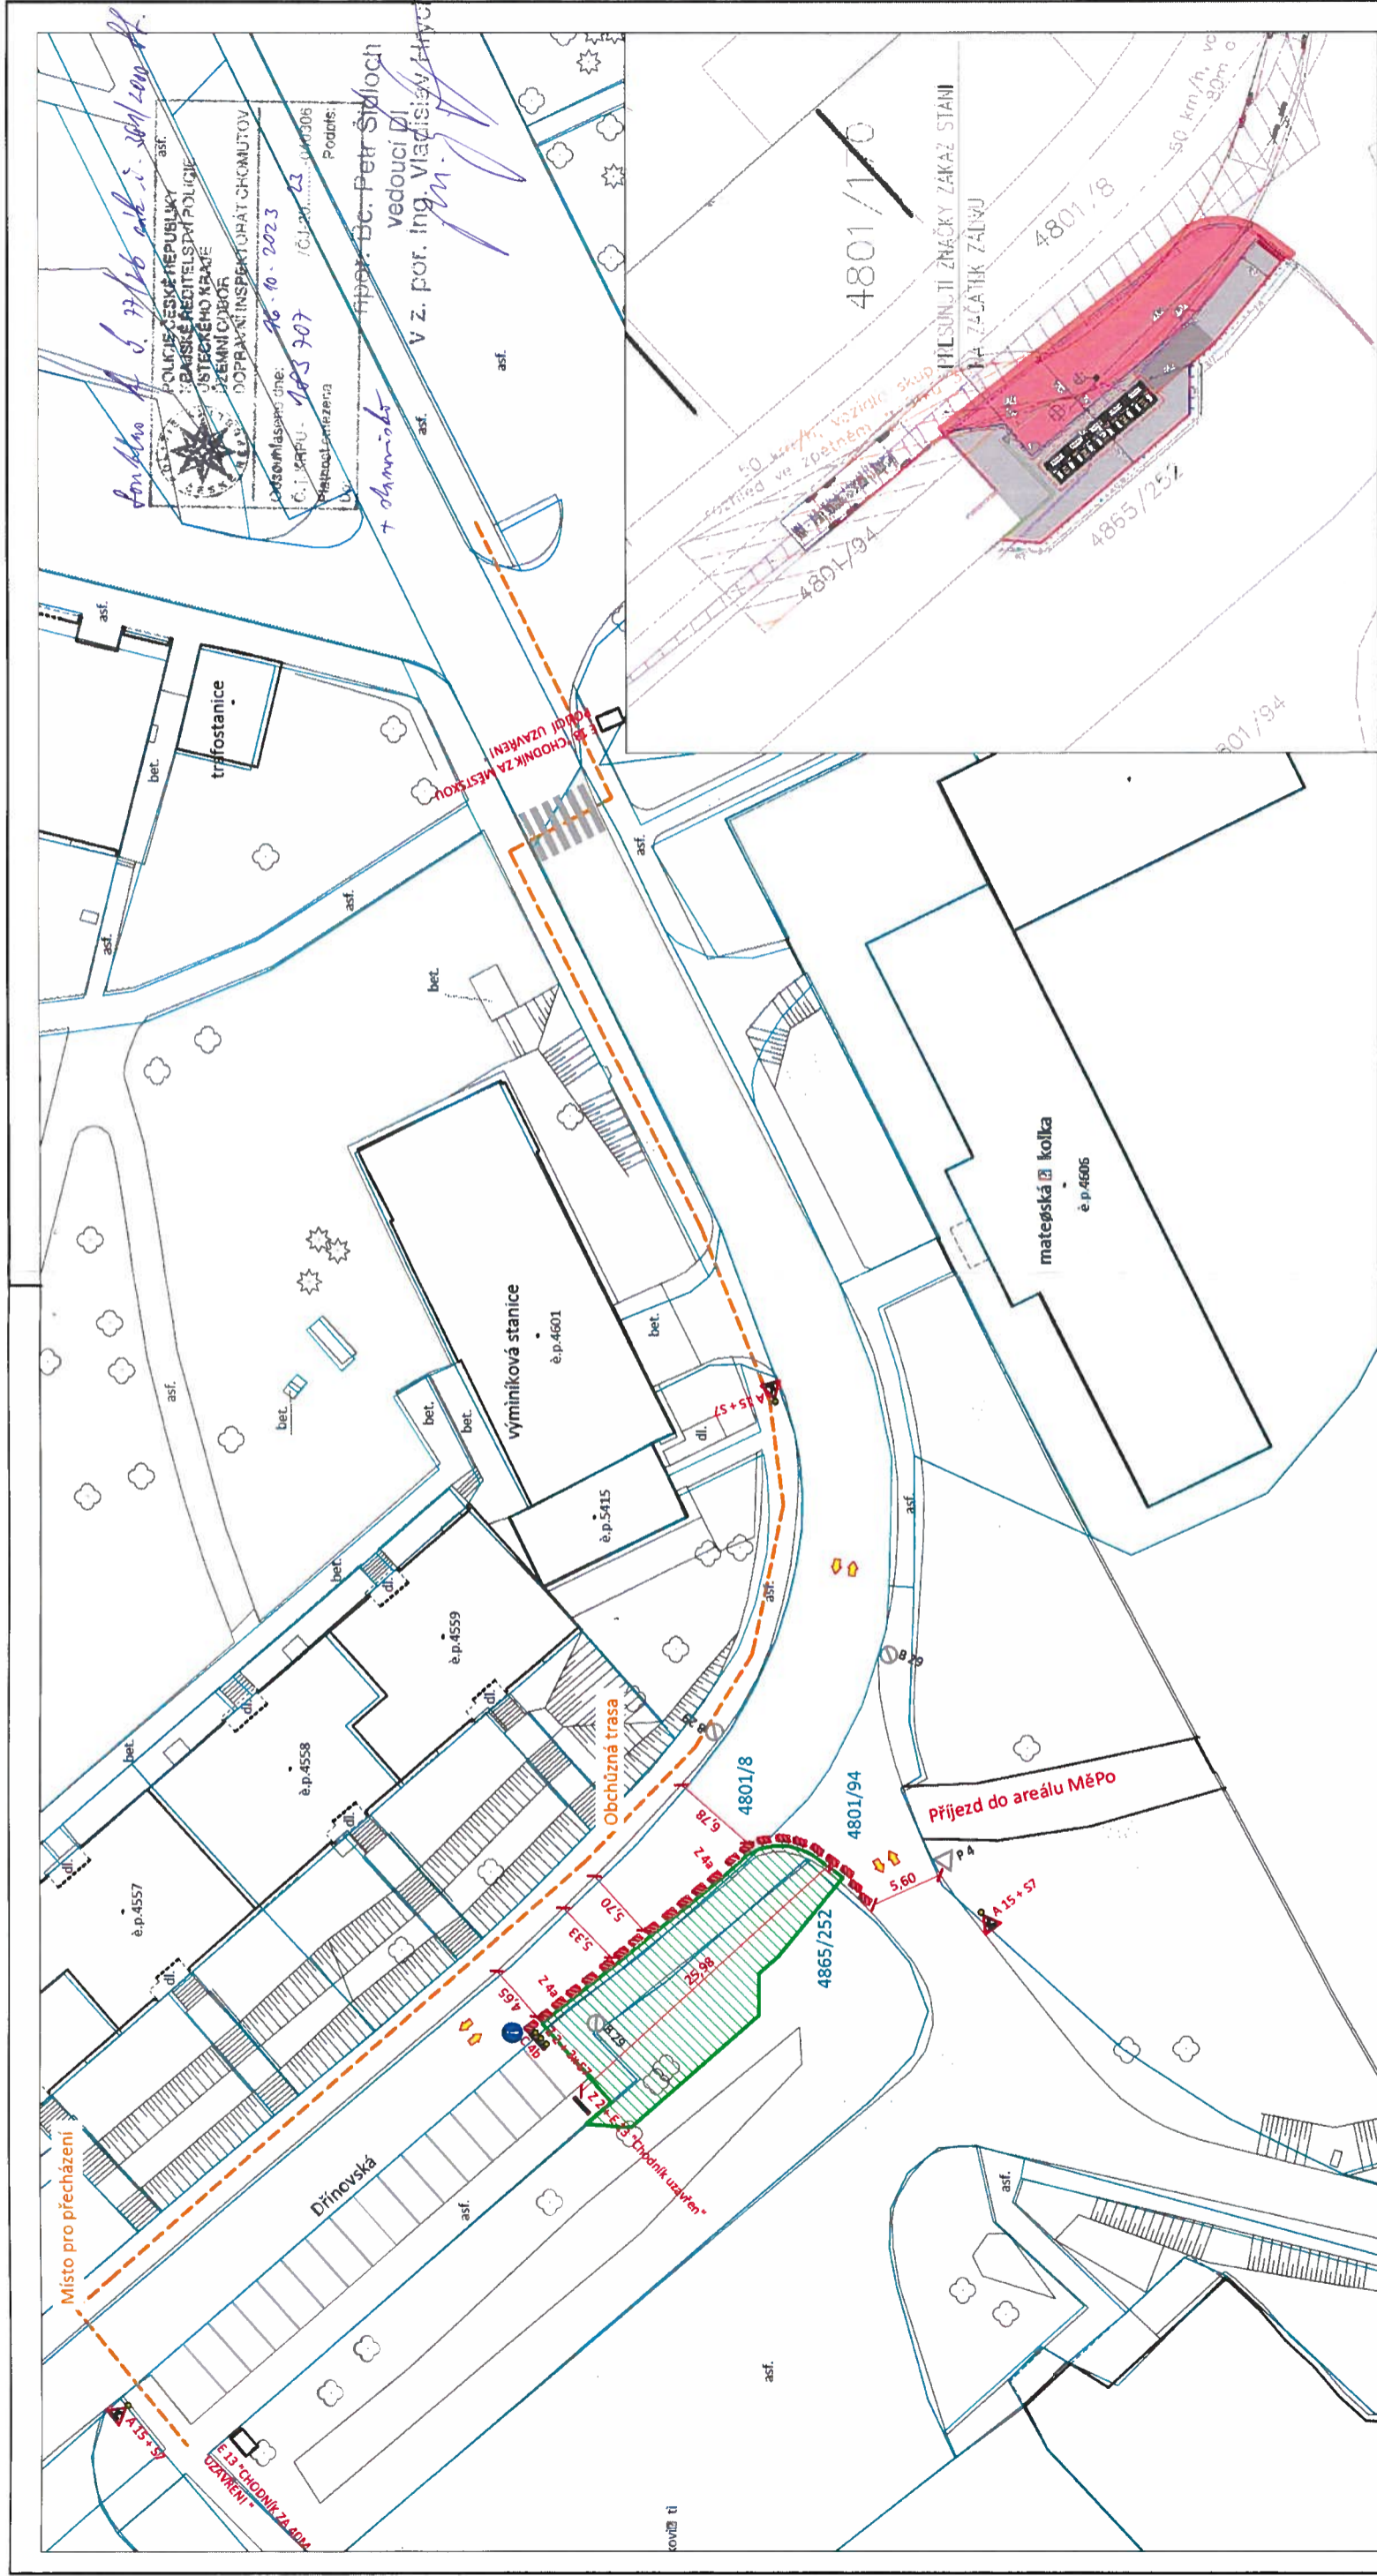

- VEŠKERÉ PŘECHODNÉ ZNAČENÍ BUDE OSAZENO V SOULADU S TP 66!!!
- PŘECHODNÉ DZ BUDE UMÍSTOVÁNO TAK, ABY NEBRÁNILO V ROZHLEDECH U SJEZDŮ, KŘIŽOVATEK A PŘECHODŮ
- BUDOUCÍ DODRŽENY VZÁJEMNÉ VZDÁLENOSTI ZNAČEK A NEBUDOU SE PŘEKRÝVAT

Název akce: "Vybudování polopodzemních kontejnerových stání Chomutov, sídliště Březenecká – III. Etapa"

Zhotovitel / žadatel: READYSAN s.r.o.

Investor: Statutární město Chomutov

Příloha č. 2 - Situace přechodného DZ - **Lokalita 3**

Datum: 9/2023

M= 1:500

Legenda:

- Stávající polohopis
- Katastrální zářes
- Prostor zvláštního užívání ohrázen zábrany Z2 / oplocením
- B 29 Stávající svislé DZ
- A 15 Přechodné DZ
- A 15 Přechodné DZ - osazeno 1 týden před zahájením