


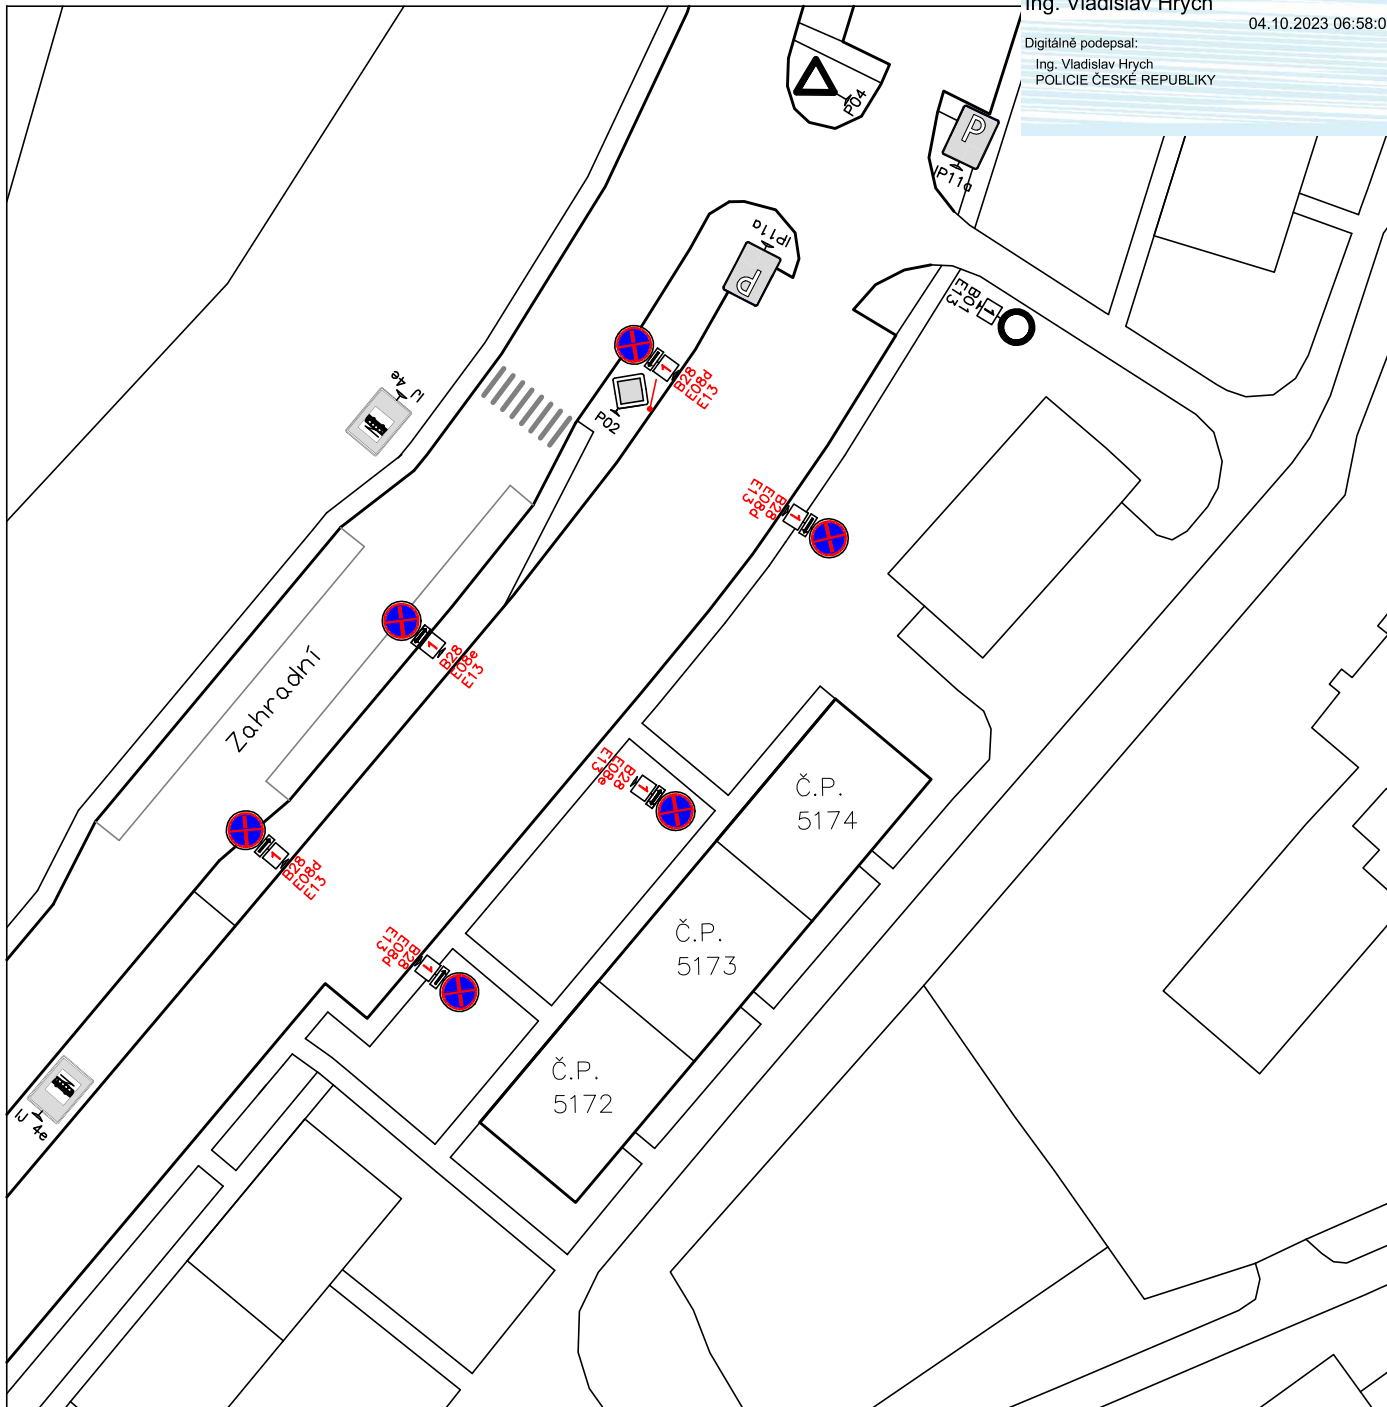


LEGENDA (TÝDEN PŘED AKCÍ)

 STÁVAJÍCÍ DOPRAVNÍ ZNAČENÍ

 PROVIZORNÍ DOPRAVNÍ ZNAČENÍ
OSAZENÉ TÝDEN PŘED AKCÍ

E08d  25m

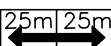E08e  25m | 25m

STÁVAJÍCÍ DODATKOVÉ TABULKY E13

 MIMO DOPRAVNÍ OBSLUHY

PROVIZORNÍ DODATKOVÉ TABULKY E13

 PRÁCE JEŘÁBEM, VYKLÁDKA MATERIÁLU – TERMÍN
(PŘESNÝ DATUM A ČAS) S VÝJÍMKOU PRO VOZIDLA STAVBY

POZN. ZNAČKY B28 BUDOU OSAZENY min. TÝDEN (7 DNŮ) PŘED AKCÍ, TRVÁNÍ AKCE MAX. 8 HOD.

	Vypracoval			STŘECHY 92 s.r.o. Pekárenská 400 760 01 Zlín IČO 607 43 280	
STAVBA	ZASTŘEŠENÍ BYTOVÉHO DOMU CHOMUTOV, ZAHRADNÍ 5172–5174		Formát	1x A4	
			Datum		ZÁŘÍ 2023
			Č.CN.		Č.Z.
OBSAH	SITUACE DIO – TÝDEN PŘED AKCÍ		Měřítko	1: 750	