


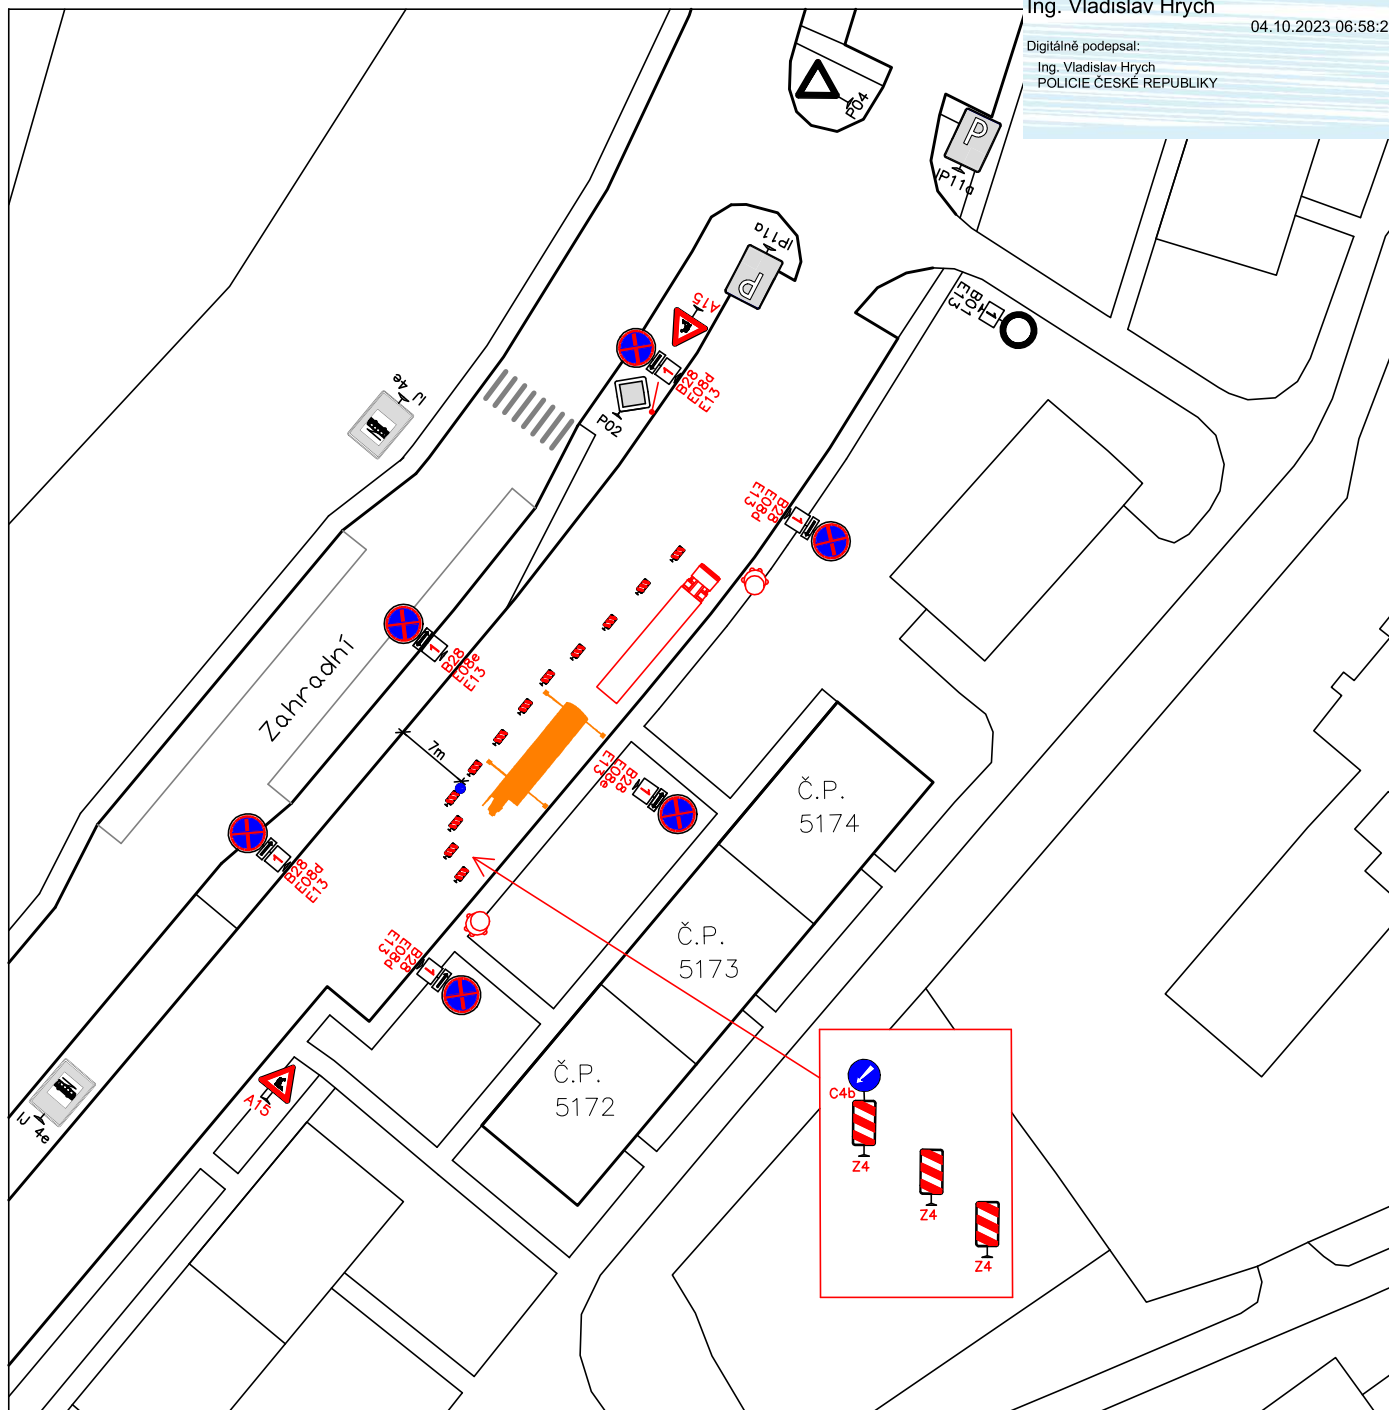


LEGENDA (V DEN AKCE)





STÁVAJÍCÍ DOPRAVNÍ ZNAČENÍ

PROVIZORNÍ DOPRAVNÍ ZNAČENÍ
OSAZENÉ TÝDEN PŘED AKCÍ

E08d

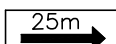

E08e

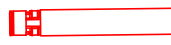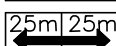

KAMION (NÁVĚS) 2,4 x 15 m



JEŘÁB 7,5 x 14,0 m

STÁVAJÍCÍ DODATKOVÉ TABULKY E13

1 MIMO DOPRAVNÍ OBSLUHY

PROVIZORNÍ DODATKOVÉ TABULKY E13

1 PRÁCE JEŘÁBEM, VYKLÁDKA MATERIÁLU – TERMÍN
(PŘESNÝ DATUM A ČAS) S VÝJÍMKOU PRO VOZIDLA STAVBYPOUČENÁ OSOBA VE VÝSTRAŽNÉ VESTĚ, DOHLÍŽEJÍCÍ
NA BEZPEČNÝ POHYB CHODCŮ V MÍSTĚ VYKLÁDKY**POZN.** ZNAČKY B28 BUDOU OSAZENY min. TÝDEN (7 DNŮ) PŘED AKCÍ, TRVÁNÍ AKCE MAX. 8 HOD.
ZNAČKY A15, Z4 A C4 BUDOU OSAZENY RÁNO V DEN AKCE.

	Vypracoval			STŘECHY 92 s.r.o. Pekárenská 400 760 01 Zlín IČO 607 43 280
STAVBA	ZASTŘEŠENÍ BYTOVÉHO DOMU CHOMUTOV, ZAHRADNÍ 5172–5174		Formát	1x A4
			Datum	ZÁŘÍ 2023
			Č.CN.	Č.Z.
Obsah	SITUACE DIO – V DEN AKCE		Měřítko	1:750