
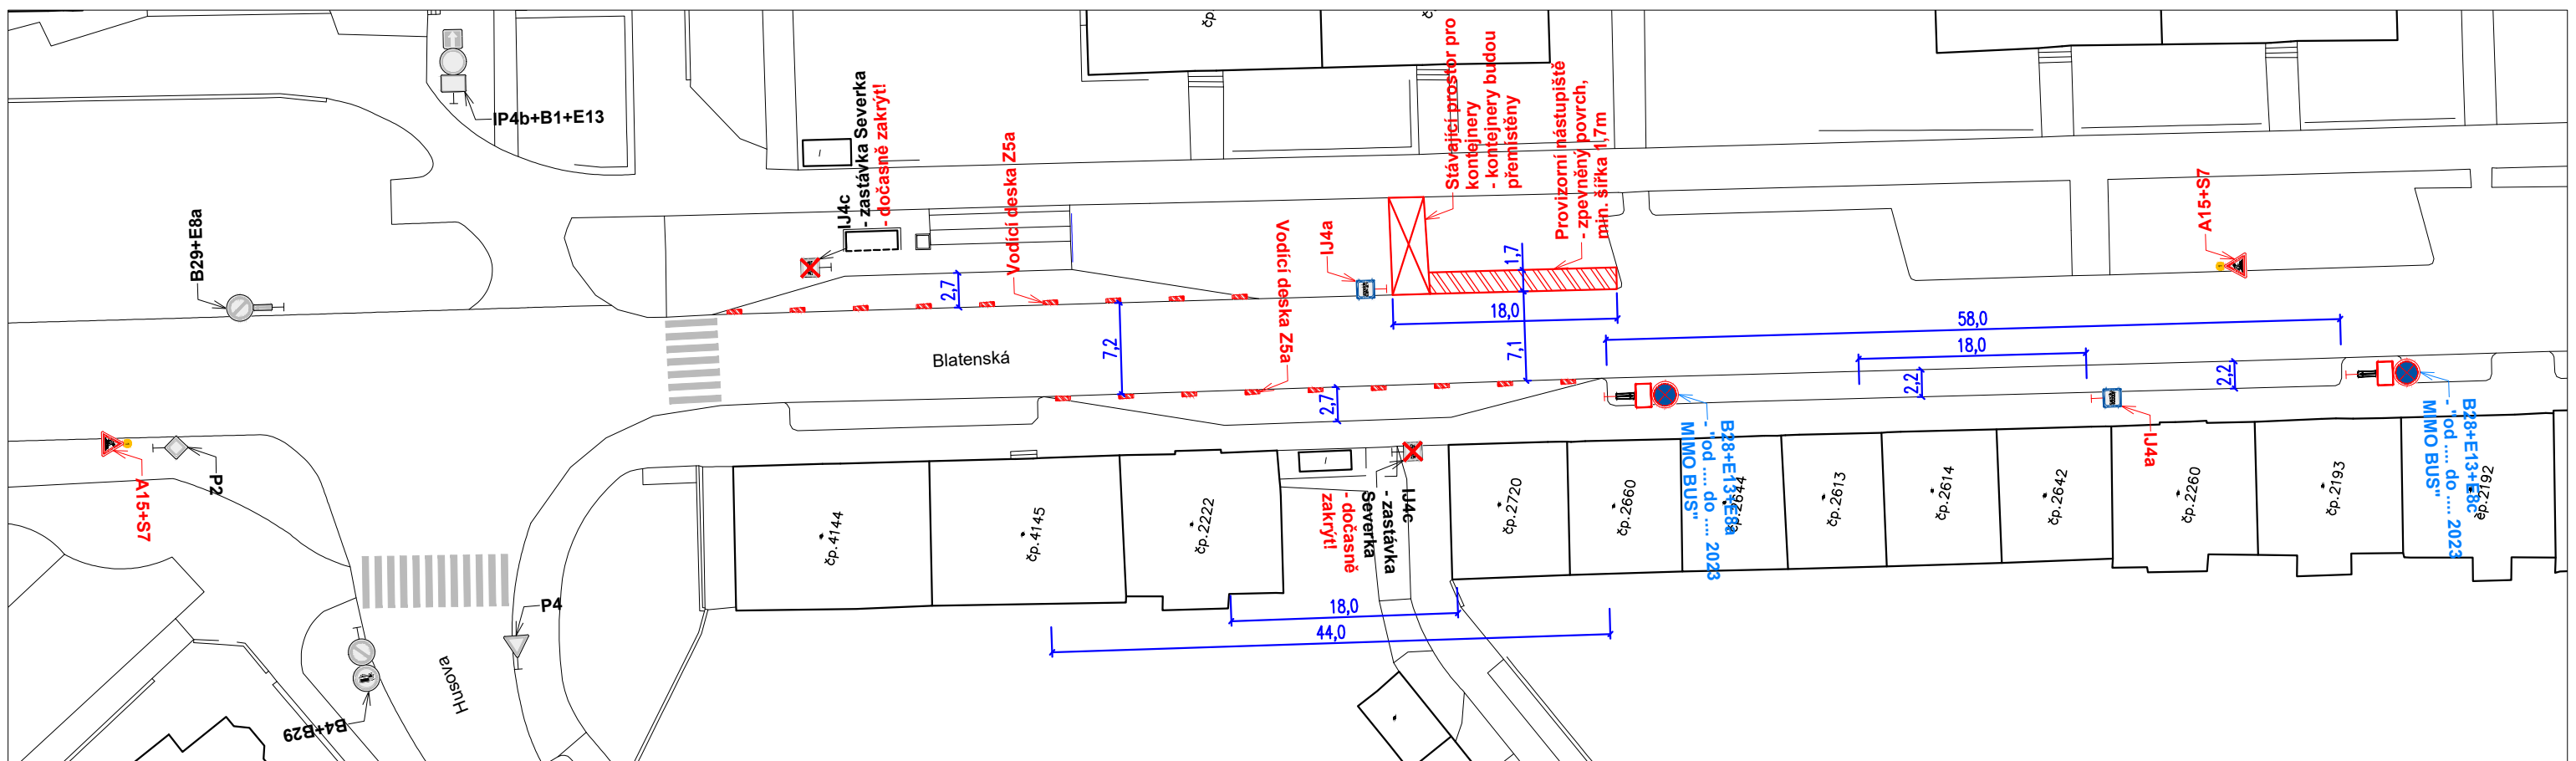


PŘECHODNÉ DOPRAVNÍ ZNAČENÍ

- zastávka naproti Severce

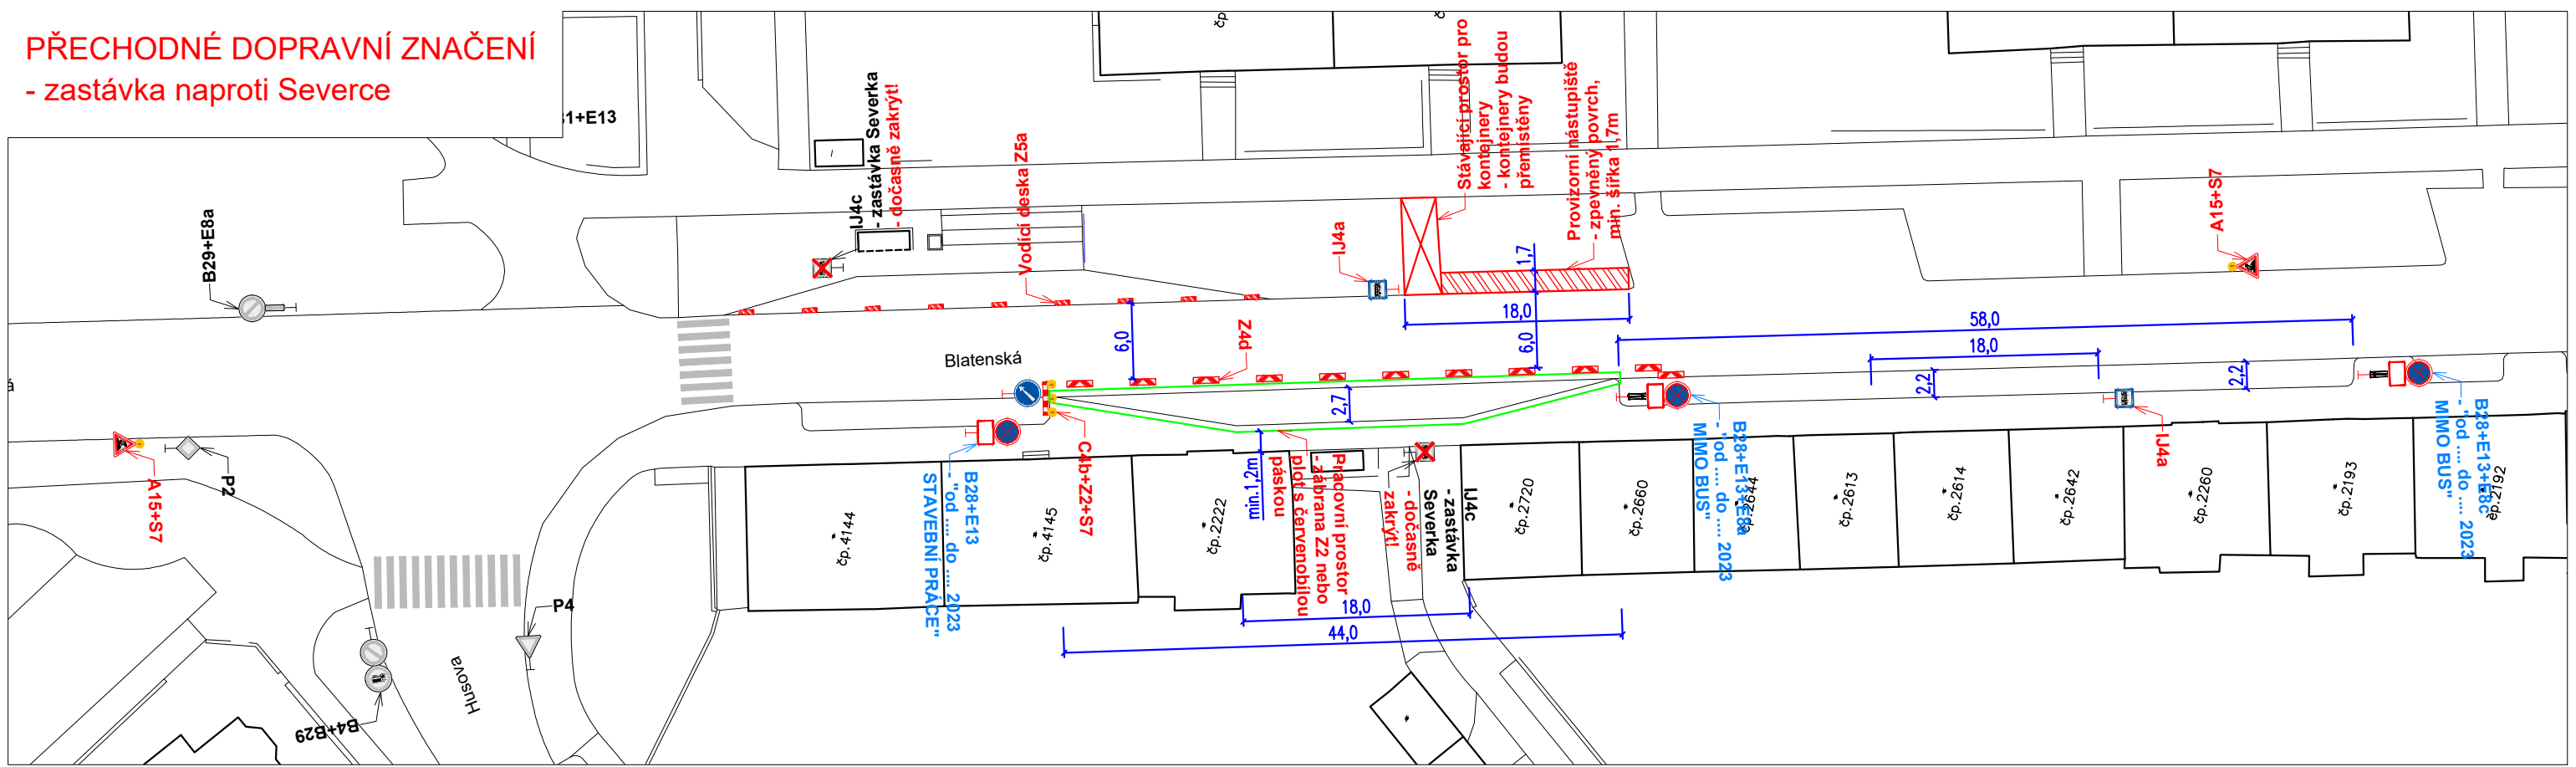

Legenda obrisy, hranice:

- Stávající polohopis
- IP19 Stávající dopravní značení
- A15 Přejídné dopravní značení
- B28 Přejídné dopravní značení osazené v min. týdenním předstihu
- Pracovní prostor

Poznámky:

- Jakékoli nesrovnalosti konzultovat s projektantem!!!
- Veškerá pracovní místa na komunikaci budou označena dle TP 66, případně TP 65 a TP 133!!!
- Prostor zvláštního užívání bude zhotovitelem oplocen!

- **Veškeré dopravní značení bude pravidelně kontrolováno!!!**
- **DZ bude udržováno v čistém (čitelném) stavu a bude kontrolováno správné umístění a nasměrování DZ!!!**
- **DZ bude umístěno tak, aby nebránilo volnému průchodu, neomezovalo rozhled v křižovatkách, nebránilo volnému přístupu do domů a nezakrývalo DZ!**

Název akce: **Rekonstrukce bus zastávek v Chomutově - zastávky Severka a zastávka V. Nezvala II**

Zhotovitel:
"WORLD INVEST" v.o.s.

Výkres: Přejídné DZ - Severka	Měřítko: 1:500	Č. výkresu: 03	Datum: 10/2023
---	-------------------	-------------------	-------------------