
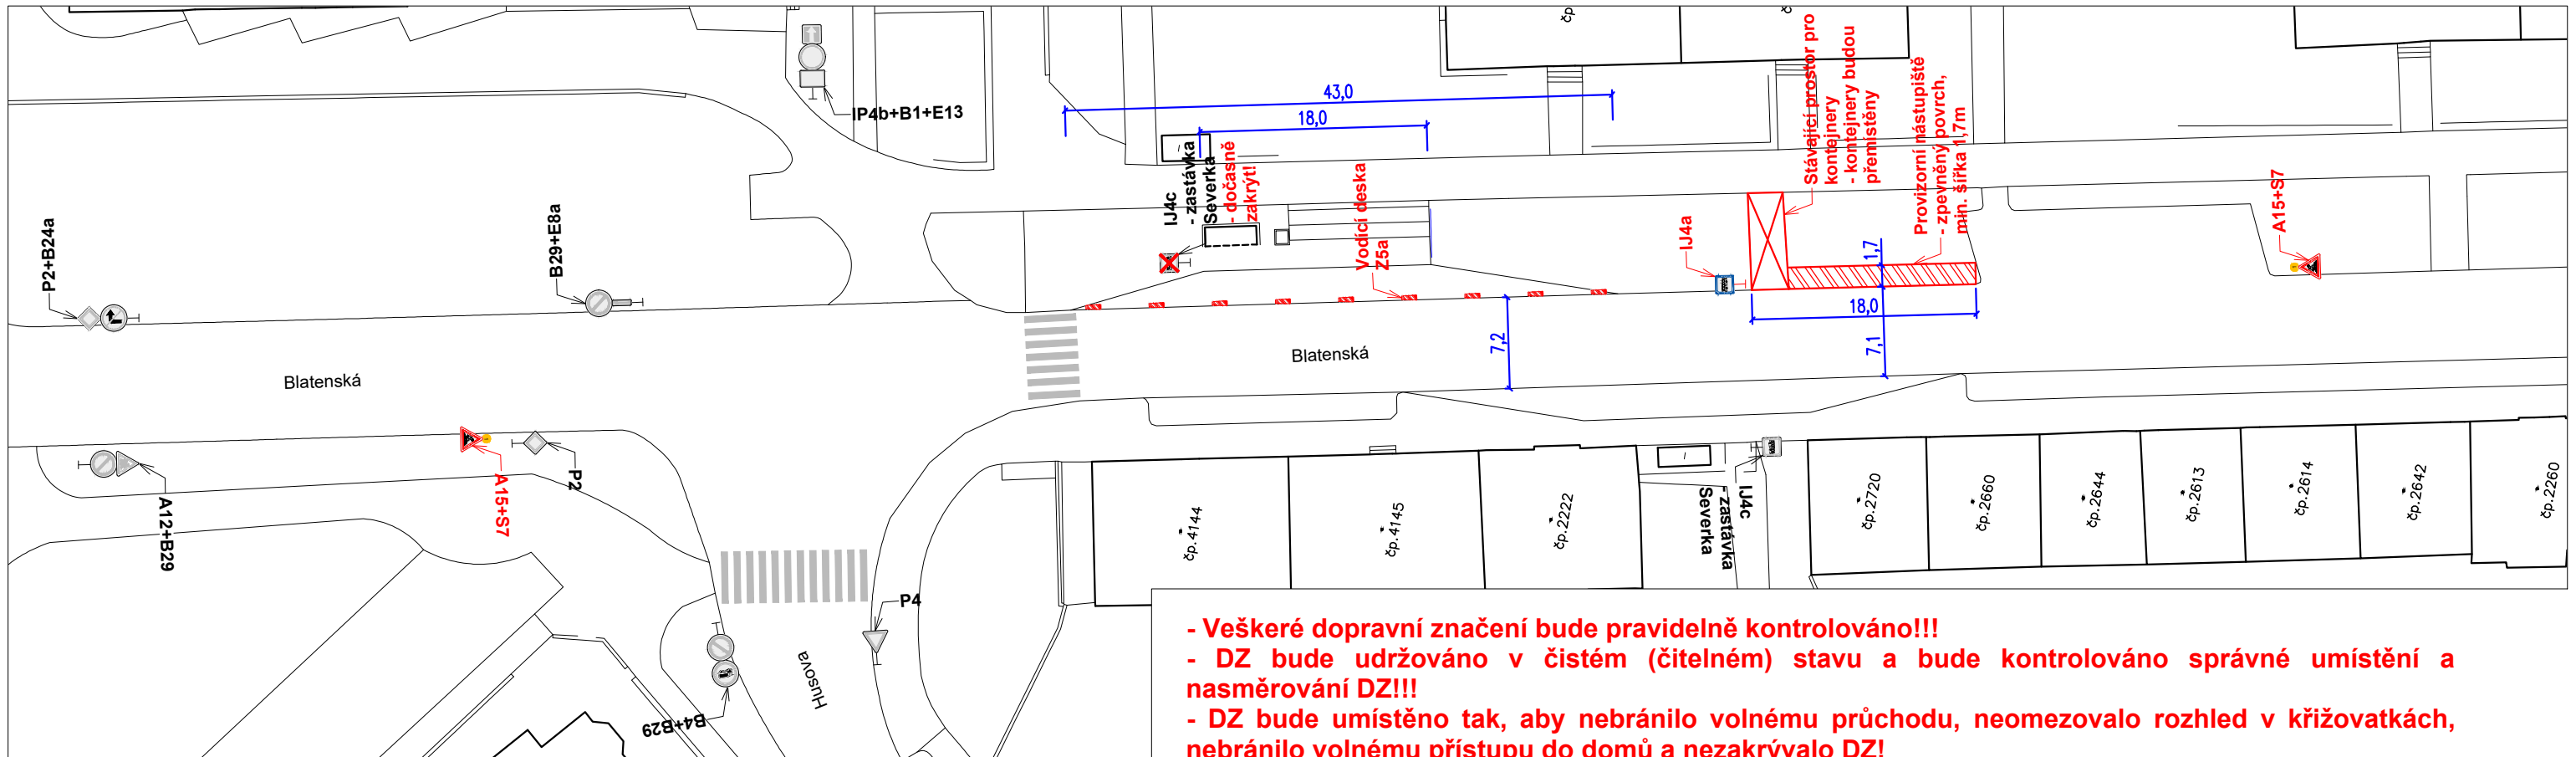


# PŘECHODNÉ DOPRAVNÍ ZNAČENÍ

- zastávka u Severky

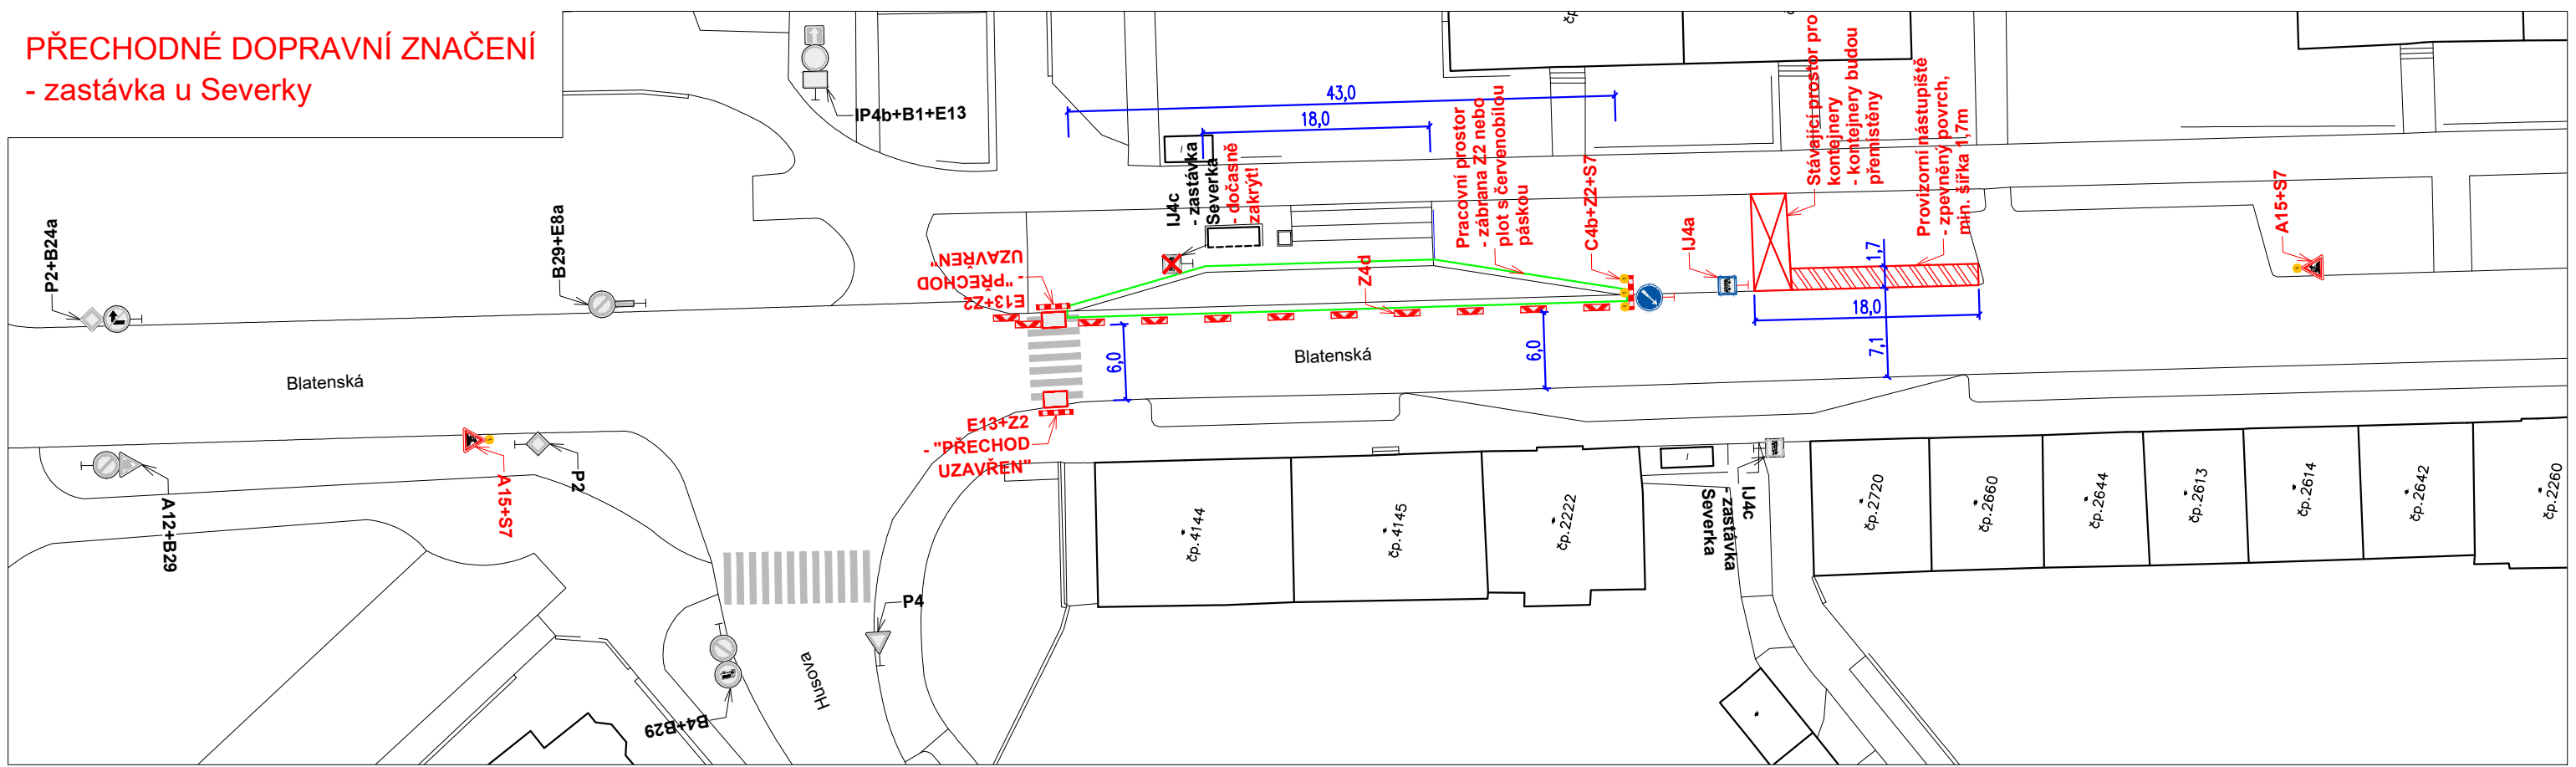

- Veškeré dopravní značení bude pravidelně kontrolováno!!!
- DZ bude udržováno v čistém (čitelném) stavu a bude kontrolováno správné umístění a nasměrování DZ!!!
- DZ bude umístěno tak, aby nebránilo volnému průchodu, neomezovalo rozhled v křižovatkách, nebránilo volnému přístupu do domů a nezakrývalo DZ!
- Stavební práce v chodníku budou prováděny tak, aby byl vždy jeden chodník průchozí bez omezení!!!

**Legenda obrisy, hranice:**

- Stávající polohopis
- IP19 Stávající dopravní značení
- A15 Přejídné dopravní značení
- B28 Přejídné dopravní značení osazené v min. týdenním předstihu
- Pracovní prostor

**Poznámky:**

- Jakékoli nesrovnalosti konzultovat s projektantem!!!
- Veškerá pracovní místa na komunikaci budou označena dle TP 66, případně TP 65 a TP 133!!
- Prostor zvláštního užívání bude zhotovitelem oplocen!

Název akce: **Rekonstrukce bus zastávek v Chomutově - zastávka Severka a zastávka V. Nezvala II**

Zhotovitel: "WORLD INVEST" v.o.s.

Výkres: <b>Přejídné DZ - Severka</b>	Měřítko: 1:500	Č. výkresu: 02	Datum: 10/2023
--------------------------------------	----------------	----------------	----------------