


# OBJÍZDNÁ TRASA

## - II. ETAPA - A - ul. Školní včetně křižovatky Vodních staveb/nám. T. G. Masaryka

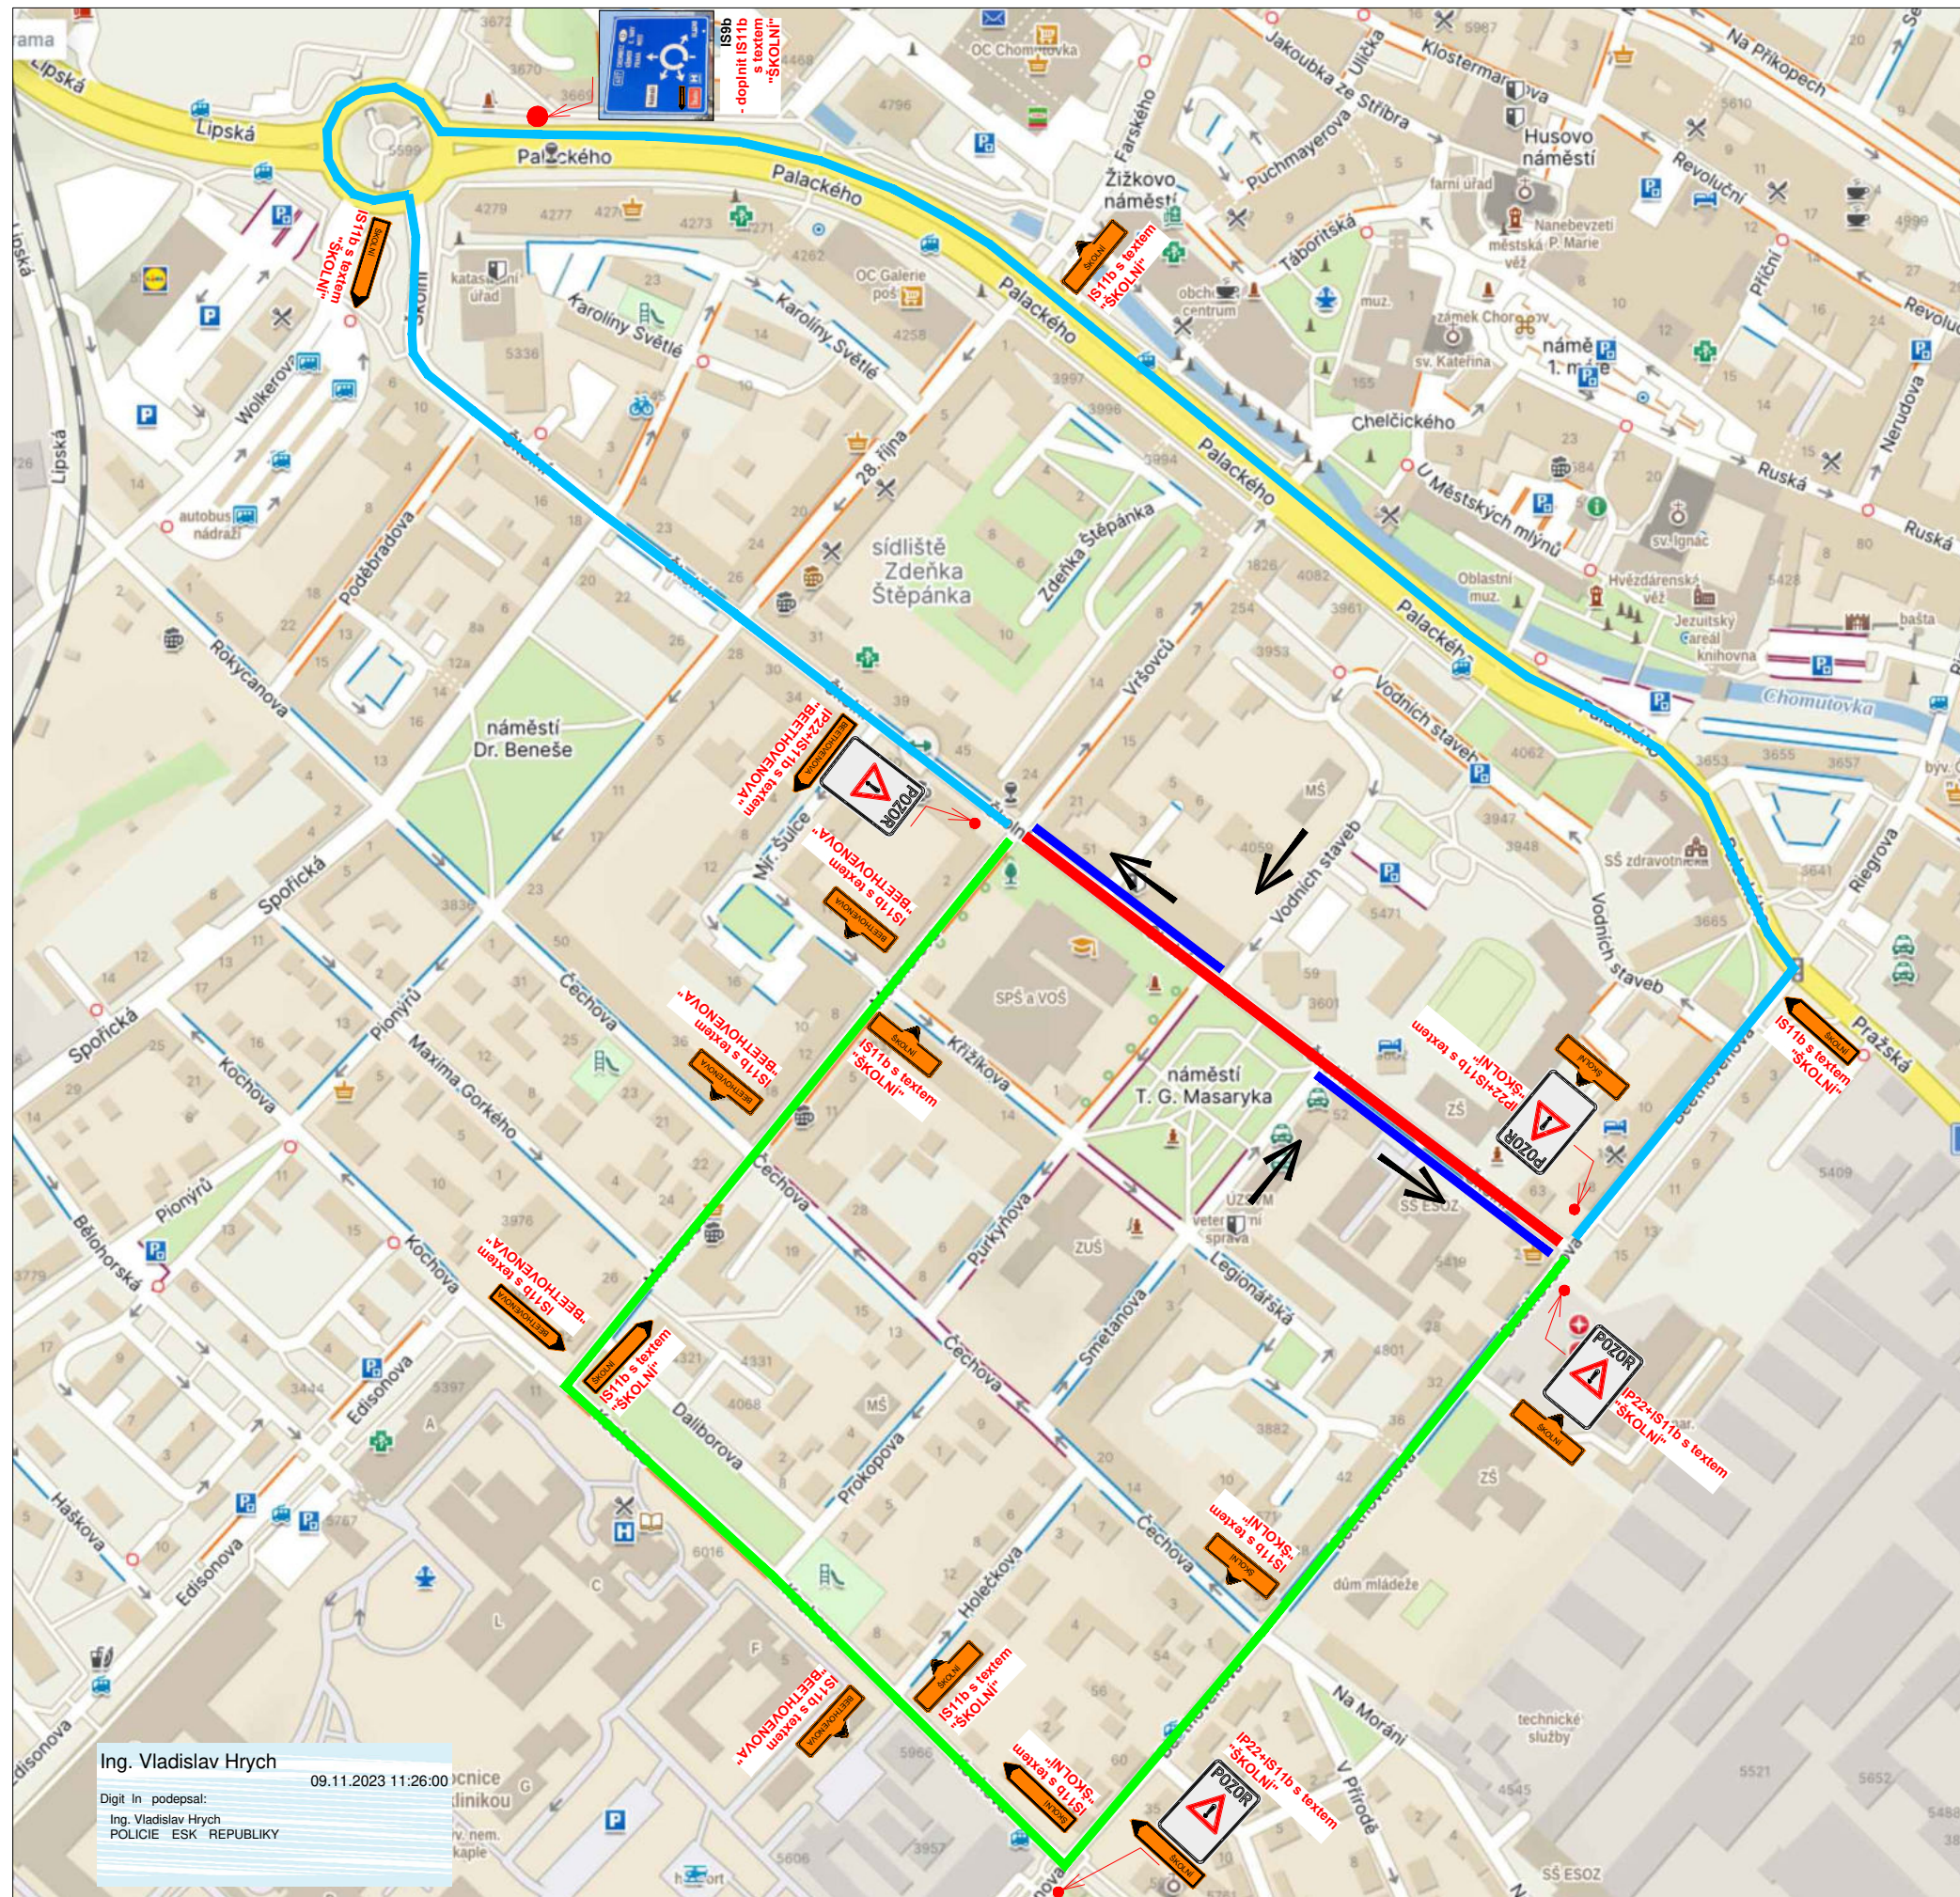

### Legenda obrisy, hranice:

- Uzavřený úsek
- Objízdná trasa
- V jednom směru průjezdné

### Poznámky:

- Veškerá pracovní místa na komunikaci budou označena dle TP 66, případně TP 65 a TP 133!!



IP22 - text:  
OD ..... DO .....  
REKONSTRUKCE KANALIZACE  
A VODOVODU  
ULICE ŠKOLNÍ UZAVŘENA

- Veškeré dopravní značení bude pravidelně kontrolováno!!!
- DZ bude udržováno v čistém (čitelném) stavu a bude kontrolováno správné umístění a nasměrování DZ!!!
- DZ bude umístěno tak, aby nebránilo volnému průchodu, neomezovalo rozhled v křižovatkách, nebránilo volnému přístupu do domů a nezakrývalo DZ!

Ing. Vladislav Hrych  
Digit In podepsal:  
Ing. Vladislav Hrych  
POLICIE ESK REPUBLIKY  
09.11.2023 11:26:00  
nace  
dinikou  
rv. nem.  
kaple

Název akce: <b>Chomutov, Školní - rekonstrukce kanalizace a vodovodu</b>			
Zhotovitel: Lama Construction s.r.o.			
Výkres: <b>Objízdná trasa - II. etapa - A</b>	Měřítko: 1:500	Č. výkresu: 03	Datum: 10/2023

