


OBJÍZDNÁ TRASA

- II. ETAPA - B - ul. Školní - mezi ulicemi nám. T. G. Masaryka/Vršovců

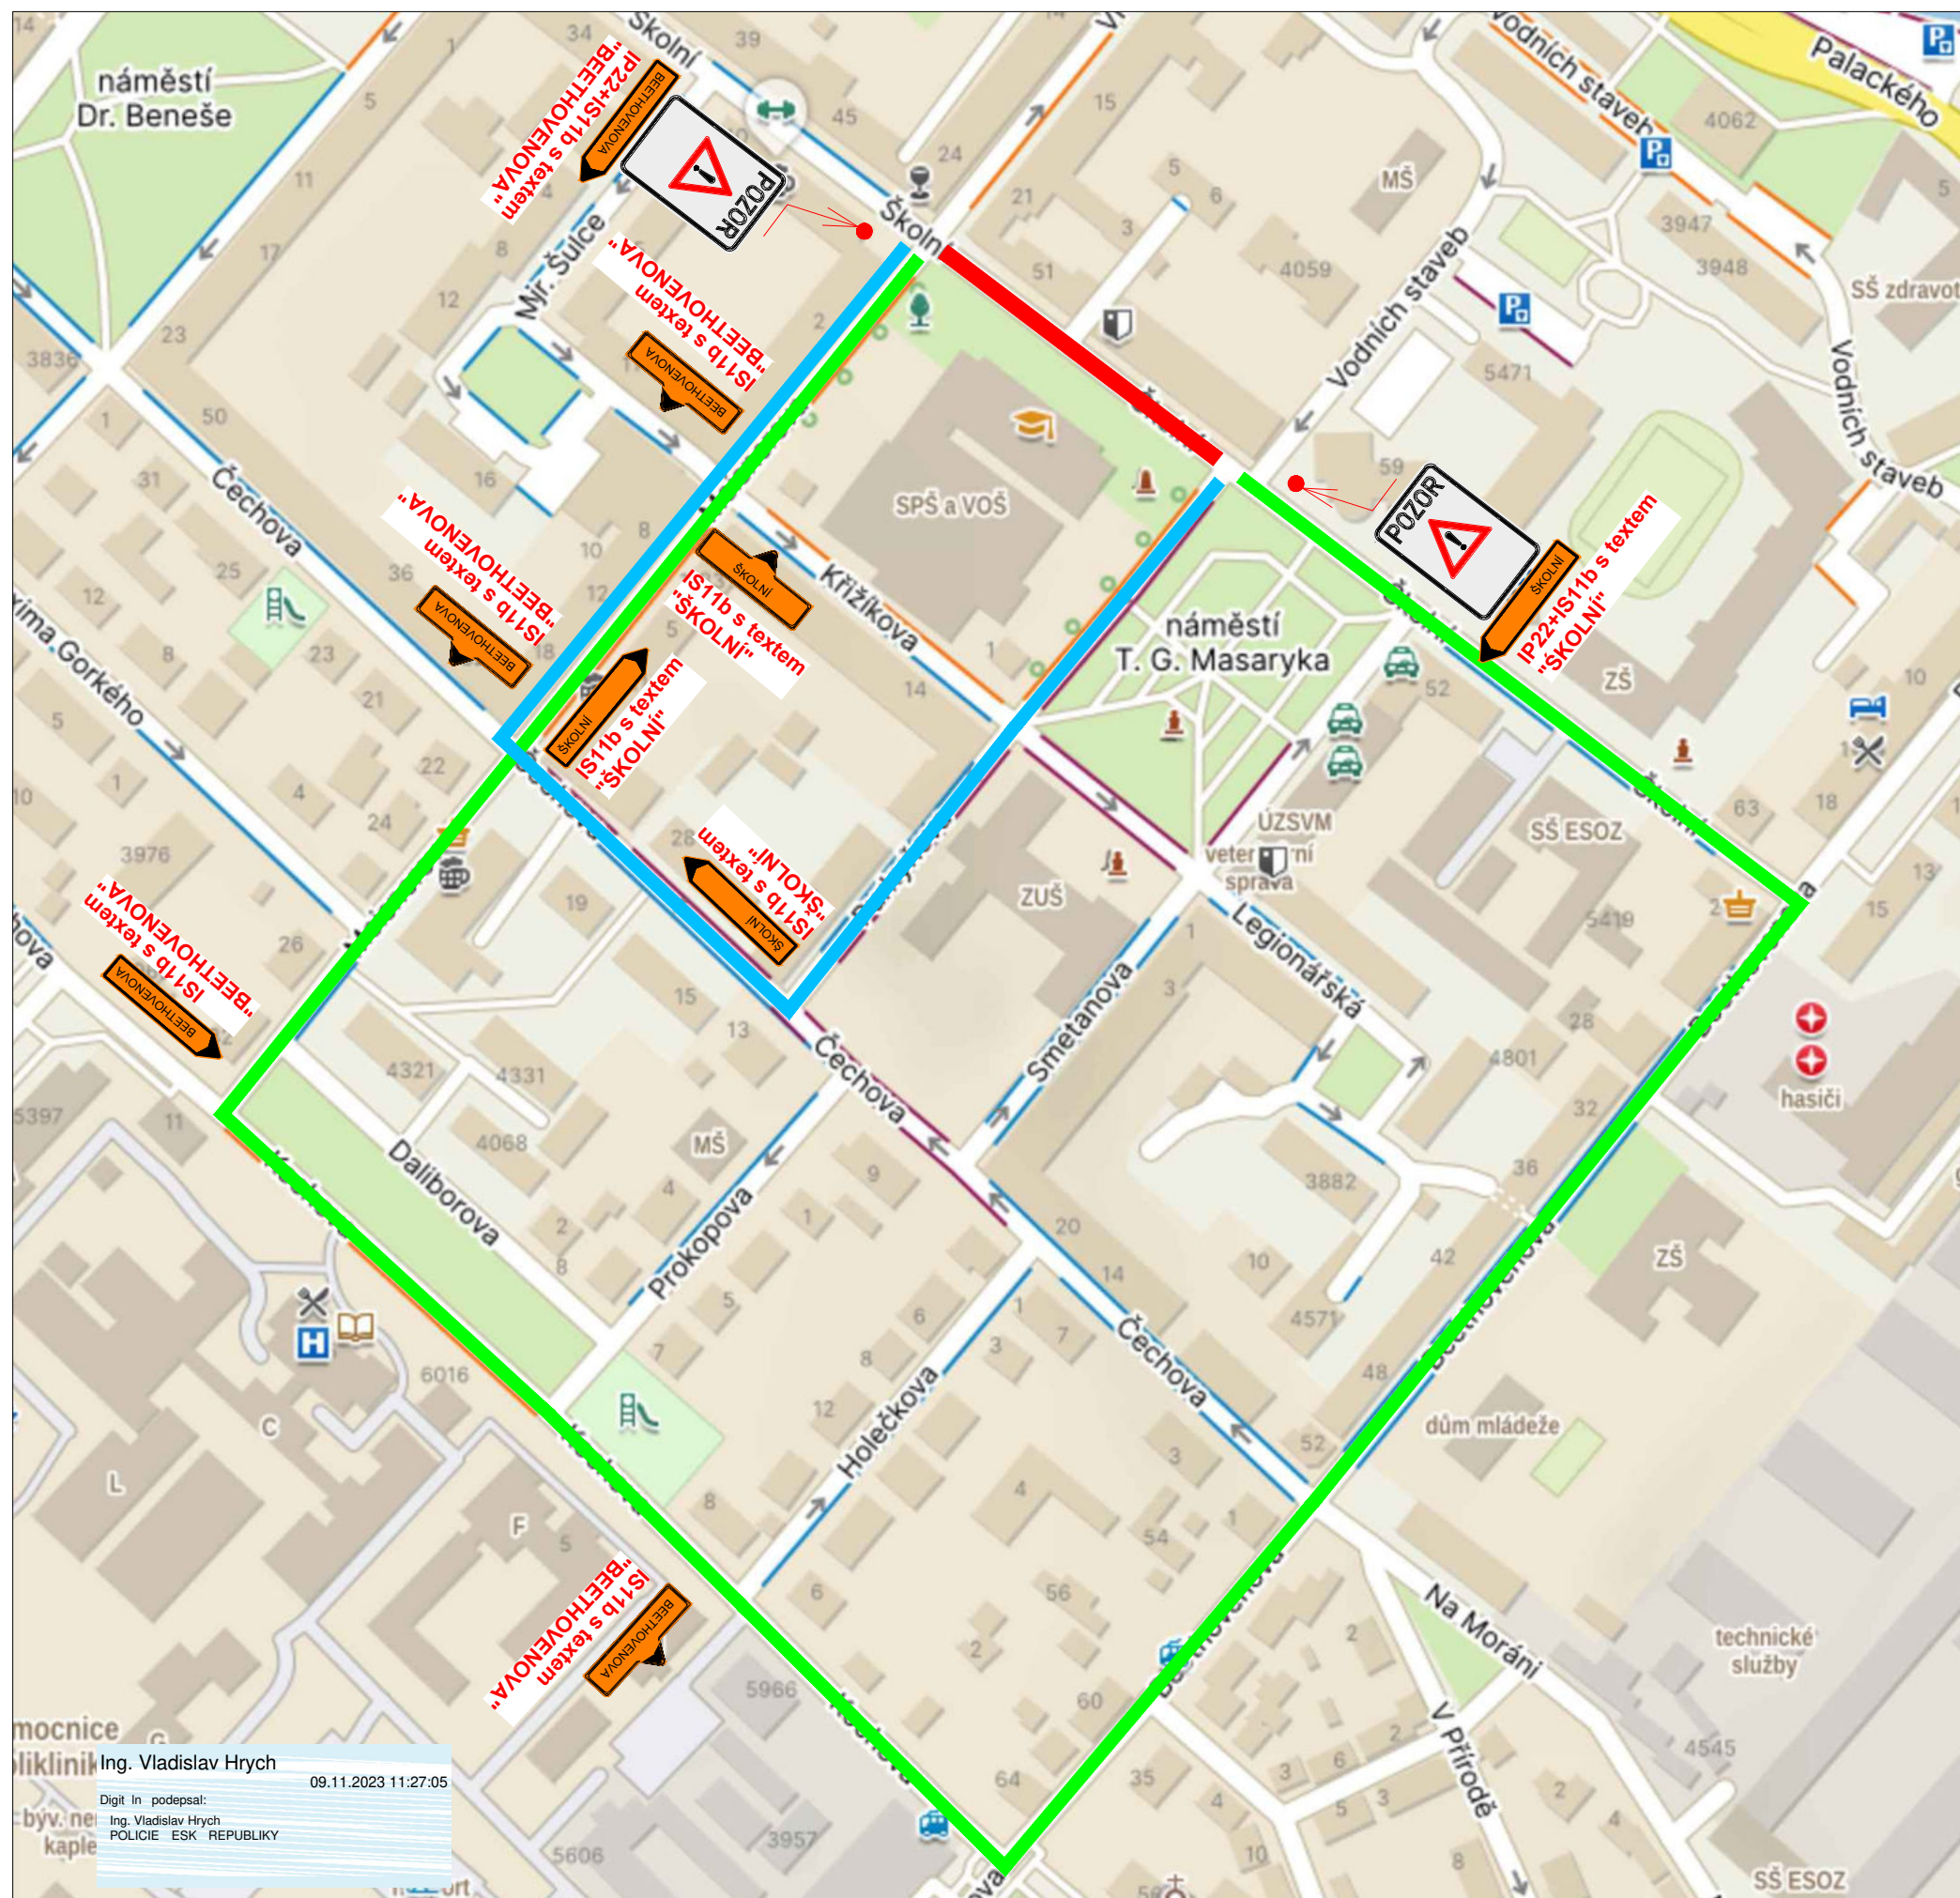

Legenda obrisy, hranice:

- █ Uzavřený úsek
- █ Objízdna trasa

Poznámky:

- Veškerá pracovní místa na komunikaci budou označena dle TP 66, případně TP 65 a TP 133!!



IP22 - text:
OD DO
REKONSTRUKCE KANALIZACE
A VODOVODU
ULICE ŠKOLNÍ UZAVŘENA

- Veškeré dopravní značení bude pravidelně kontrolováno!!!
- DZ bude udržováno v čistém (čitelném) stavu a bude kontrolováno správné umístění a nasměrování DZ!!!
- DZ bude umístěno tak, aby nebránilo volnému průchodu, neomezovalo rozhled v křižovatkách, nebránilo volnému přístupu do domů a nezakrývalo DZ!

Název akce: Chomutov, Školní - rekonstrukce kanalizace a vodovodu			
Zhotovitel: Lama Construction s.r.o.			
Výkres: Objízdna trasa - II. etapa - B	Měřítko: 1:500	Č. výkresu: 05	Datum: 10/2023