


OBJÍZDNÁ TRASA

- III. ETAPA - ul. Školní - křižovatka Vršovců/Meisnerova

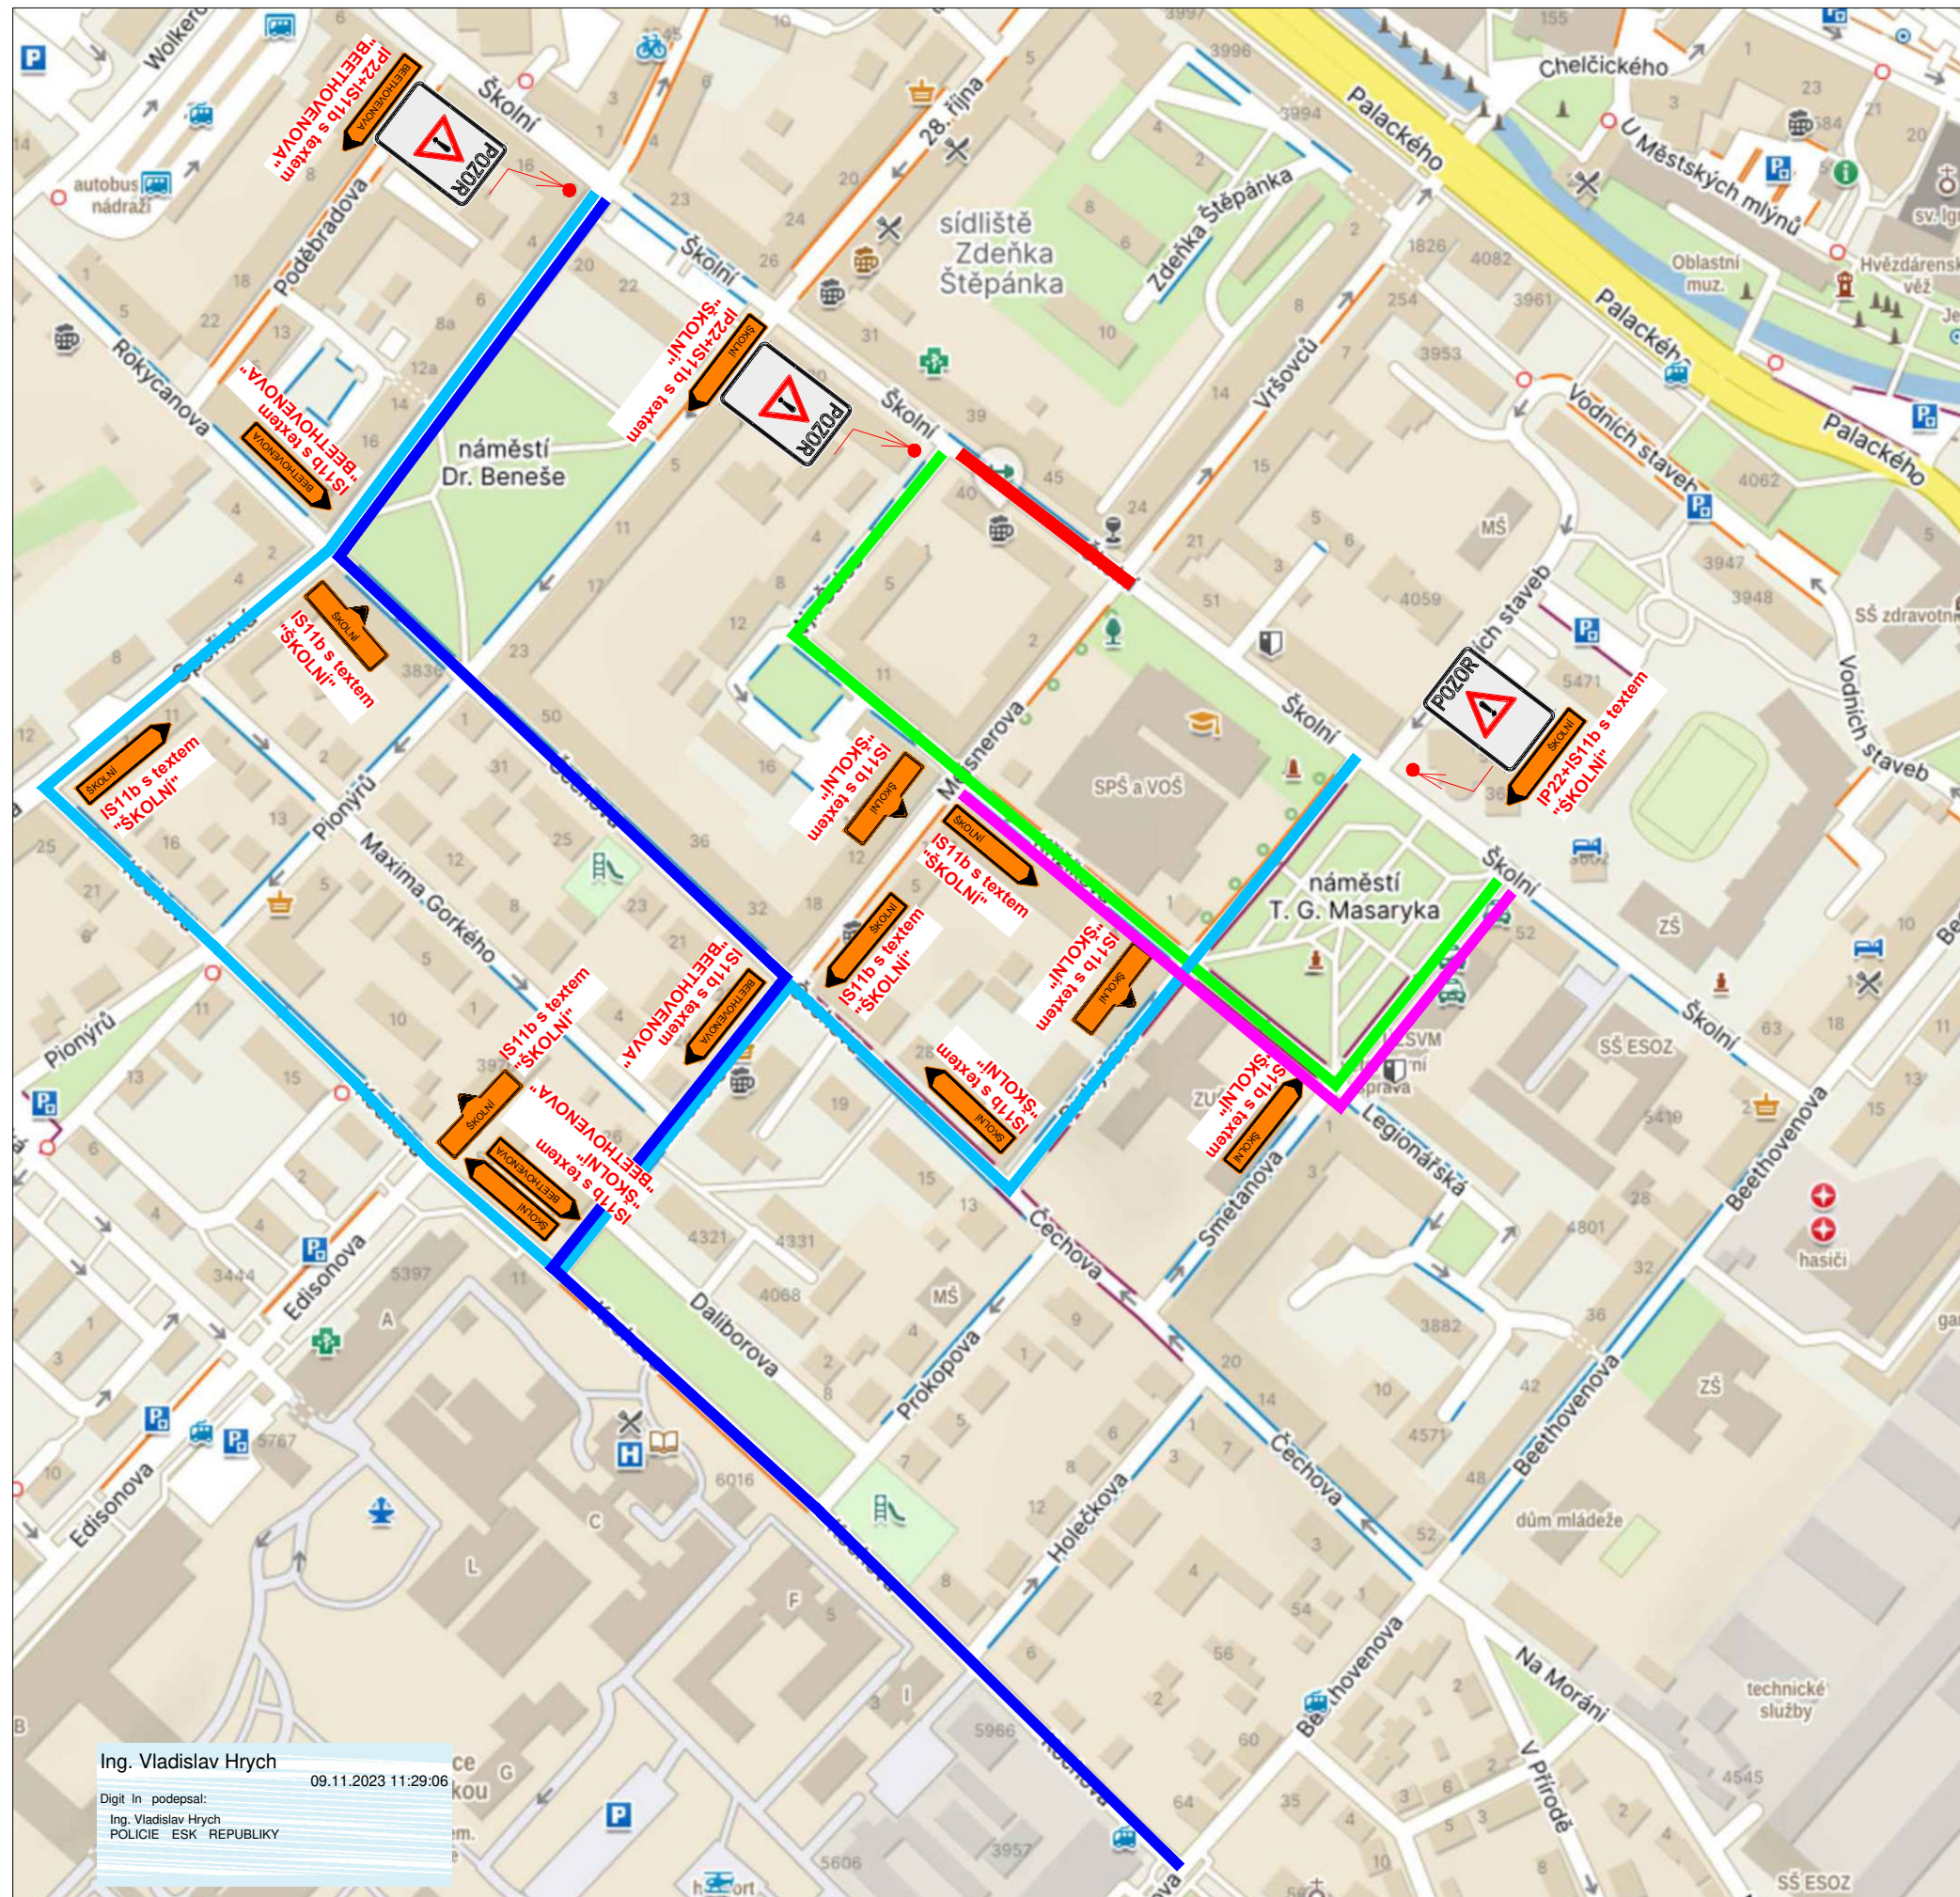

Legenda obrisy, hranice:

- █ Uzavřený úsek
- █ Objízdna
- █ Objízdna trasa
- █ Objízdna trasa

Poznámky:

- Veškerá pracovní místa na komunikaci budou označena dle TP 66, případně TP 65 a TP 133!!



IP22 - text:
OD DO
REKONSTRUKCE KANALIZACE
A VODOVODU
ULICE ŠKOLNÍ UZAVŘENA

- Veškeré dopravní značení bude pravidelně kontrolováno!!!
- DZ bude udržováno v čistém (čitelném) stavu a bude kontrolováno správné umístění a nasměrování DZ!!!
- DZ bude umístěno tak, aby nebránilo volnému průchodu, neomezovalo rozhled v křižovatkách, nebránilo volnému přístupu do domů a nezakrývalo DZ!

Ing. Vladislav Hrych
09.11.2023 11:29:06
Digit In podepsal:
Ing. Vladislav Hrych
POLICIE ESK REPUBLIKY

| | | | |
|---|-------------------|-------------------|-------------------|
| Název akce: Chomutov, Školní - rekonstrukce kanalizace a vodovodu | | | |
| Zhotovitel: Lama Construction s.r.o. | | | |
| Výkres: Objízdna trasa - III. etapa | Měřítko: 1:500 | Č. výkresu: 07 | Datum: 10/2023 |

